


ŁĄCZY RYSUNEK NR 2.8

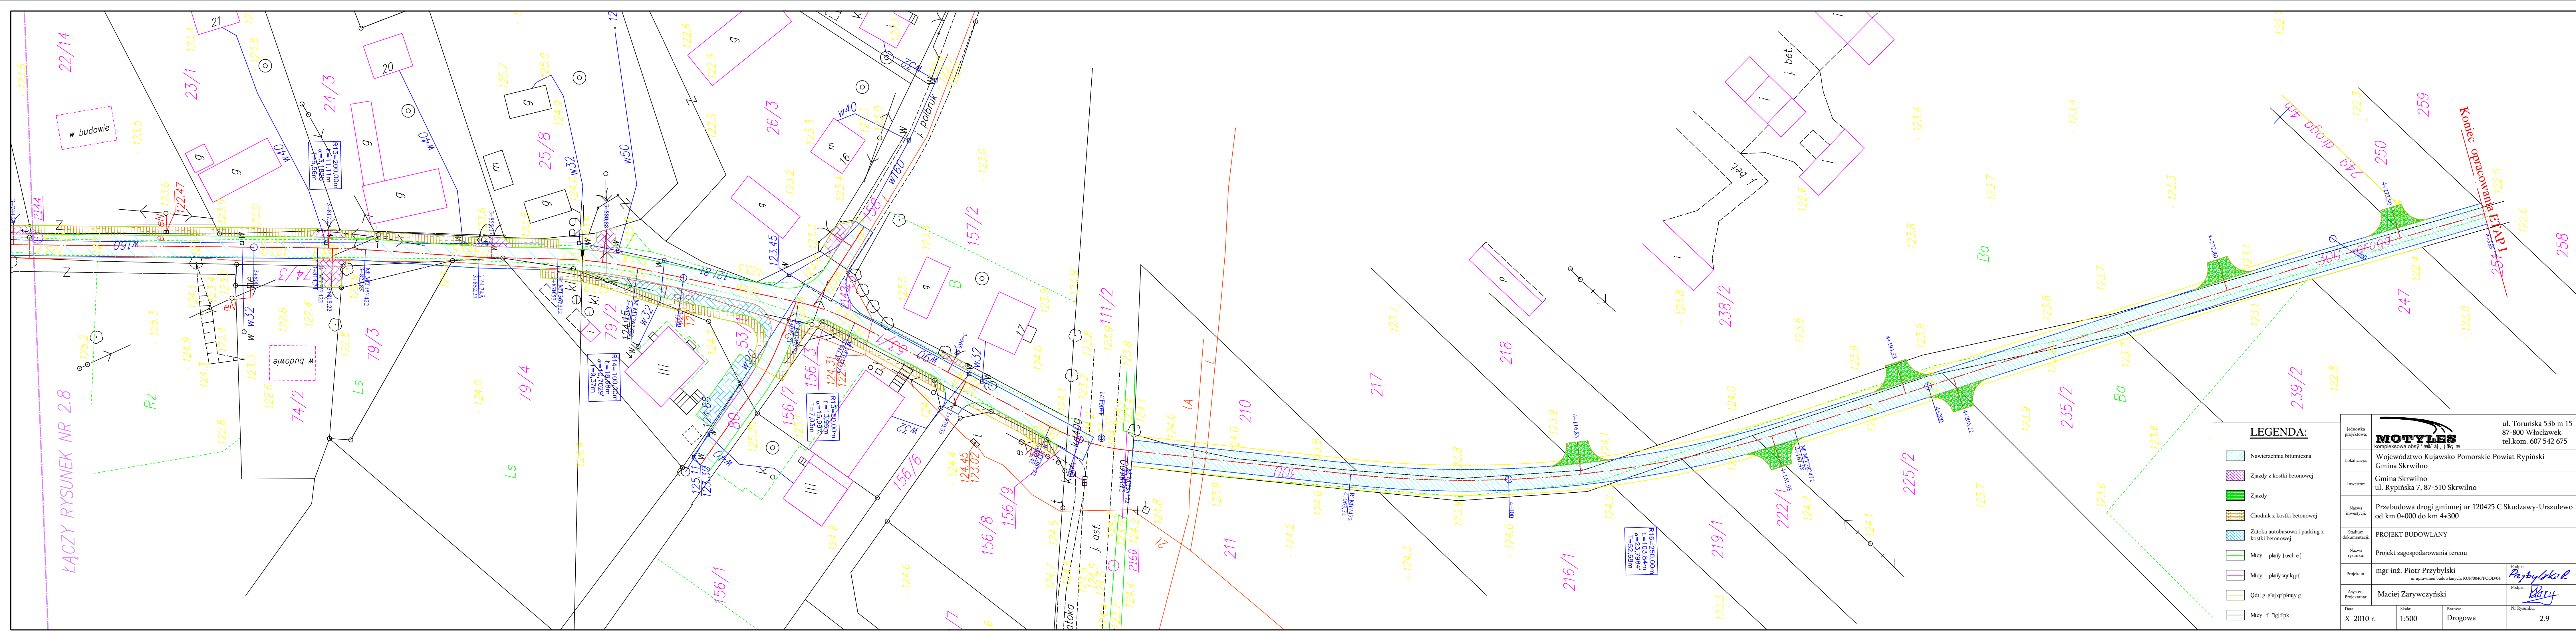

LEGENDA:

- Nawierzchnia bitumiczna
- Zjazdy z kostki betonowej
- Zjazdy
- Chodnik z kostki betonowej
- Zatoka autobusowa i parking z kostki betonowej
- Mcy płity (ucl e)
- Mcy płity (qf kqf)
- Qdł g g'ej qf płiny g
- Mcy f 'lgi f pk

Jednostka projektowa: MOTYLES kompleksowa obsługa i projekt		ul. Toruńska 53b m 15 87-800 Włocławek tel.com. 607 542 675	
Lokalizacja: Województwo Kujawsko Pomorskie Powiat Rypiński Gmina Skrwilno			
Inwestor: Gmina Skrwilno ul. Rypińska 7, 87-510 Skrwilno			
Nazwa inwestycji: Przebudowa drogi gminnej nr 120425 C Skudzawy-Urszulewo od km 0+000 do km 4+300			
Stadium dokumentacji: PROJEKT BUDOWLANY			
Nazwa rysunku: Projekt zagospodarowania terenu			
Projektant: mgr inż. Piotr Przybylski nr uprawnień budowlanych: KUP/0046/POD/04		Podpis: <i>Przybylski P.</i>	
Asystent Projektanta: Maciej Zarywczyński		Podpis: <i>Zarywczyński M.</i>	
Data: X 2010 r.	Skala: 1:500	Brano: Drogowa	Nr Rysunku: 2.9