


PROJEKT ZAGOSPODAROWANIA TERENU

Przekroje konstrukcyjne nawierzchni. Skala 1:25


Przekrój 1-1

Dojazd szer. 5,00m

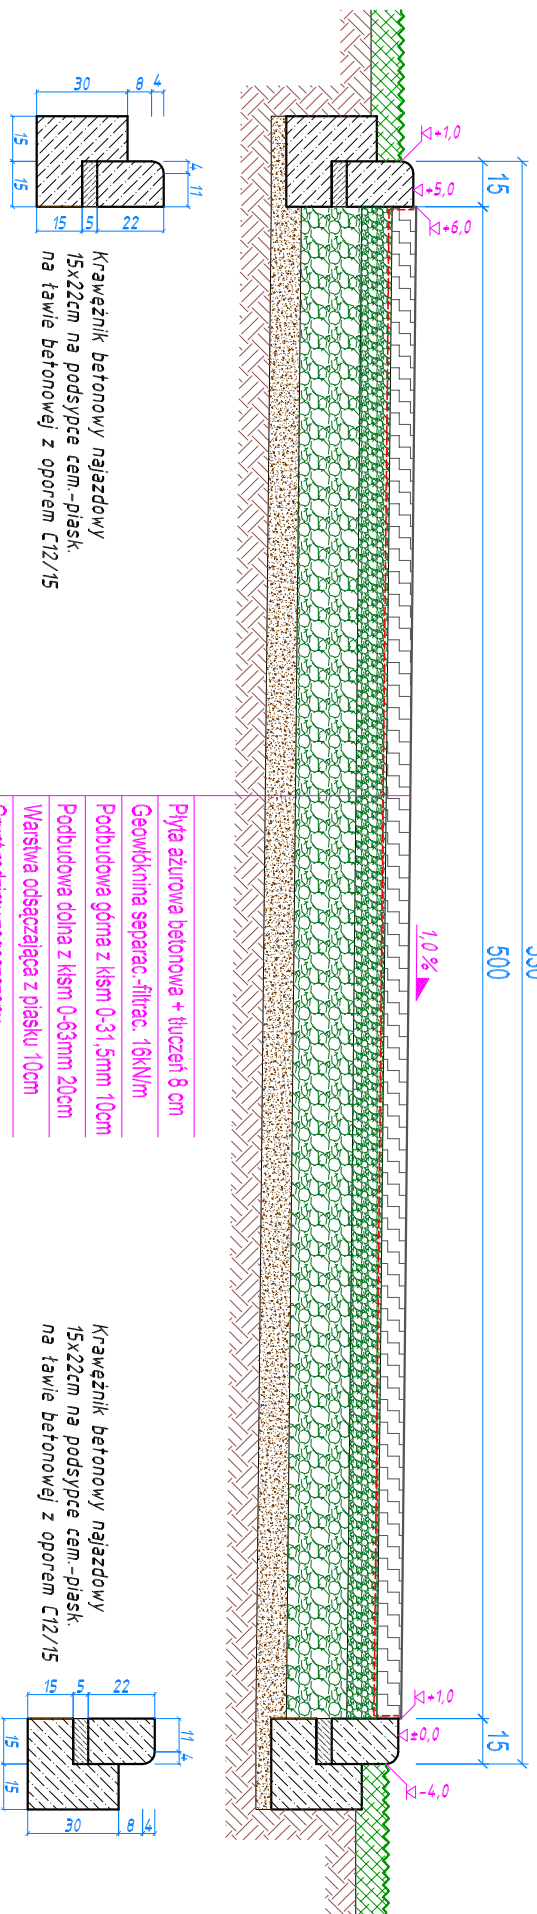


Przekrój 2-2

Plac manewrowy szer. 9,50m

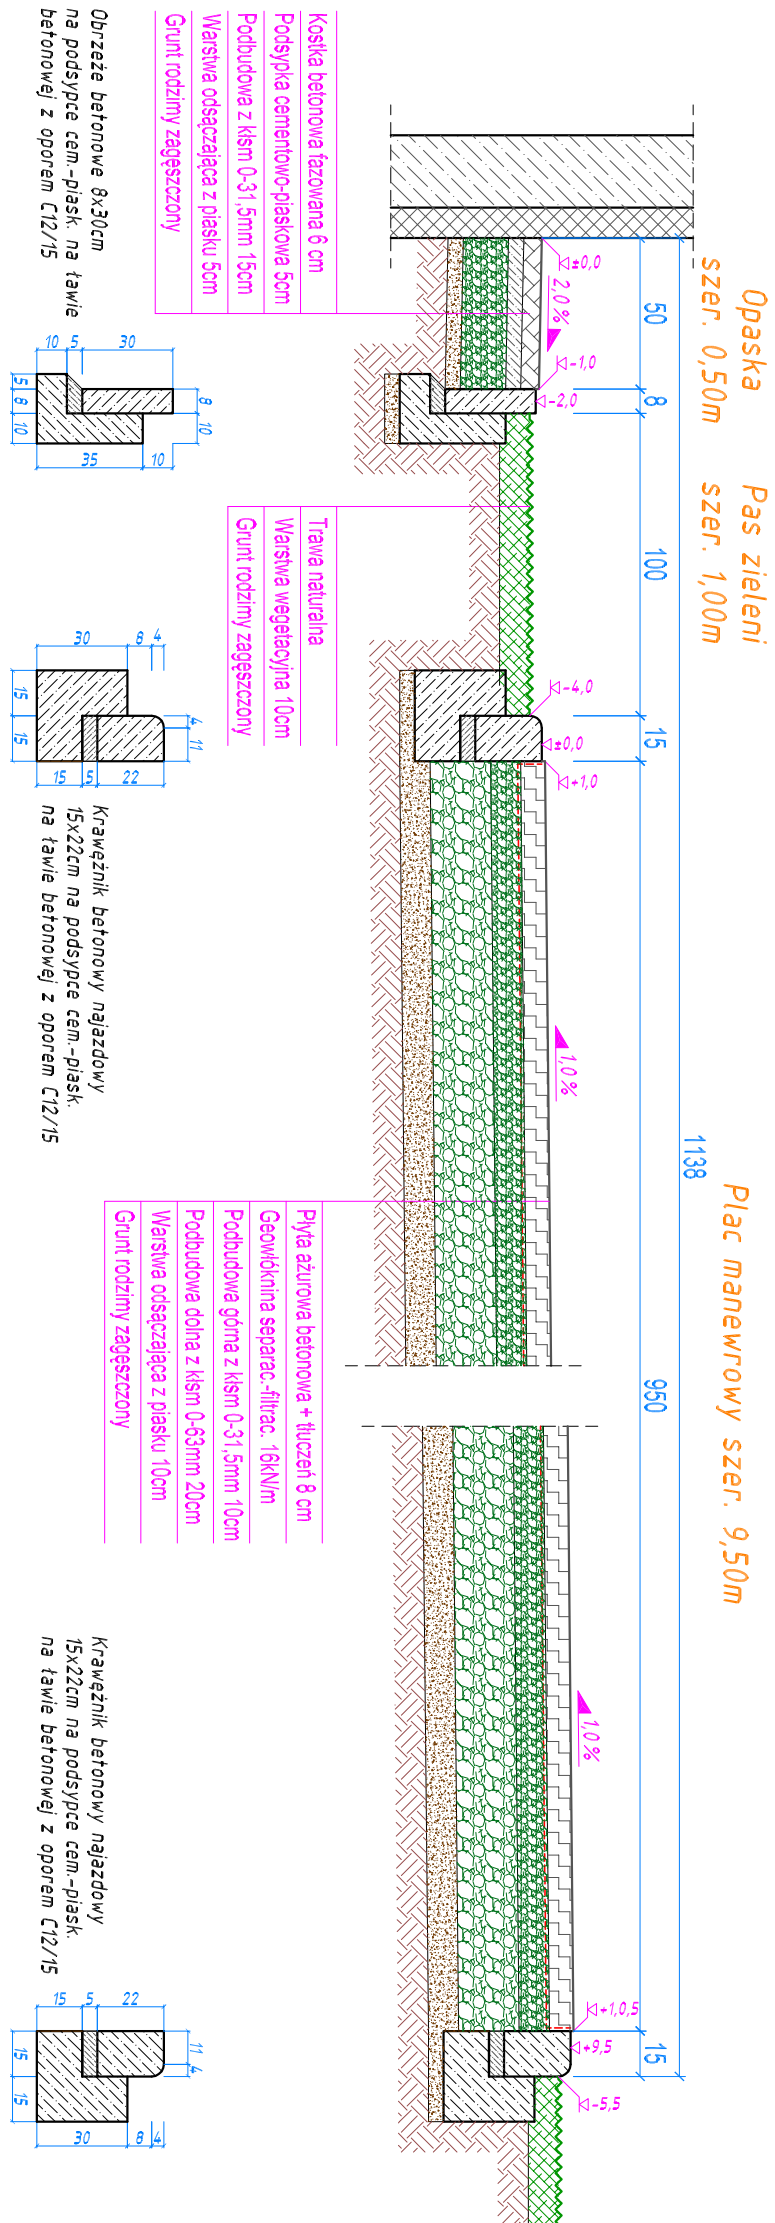


Przekrój 3-3

Opaska szer. 0,50m Pas zieleni szer. 1,00m Chodnik szer. 1,50m

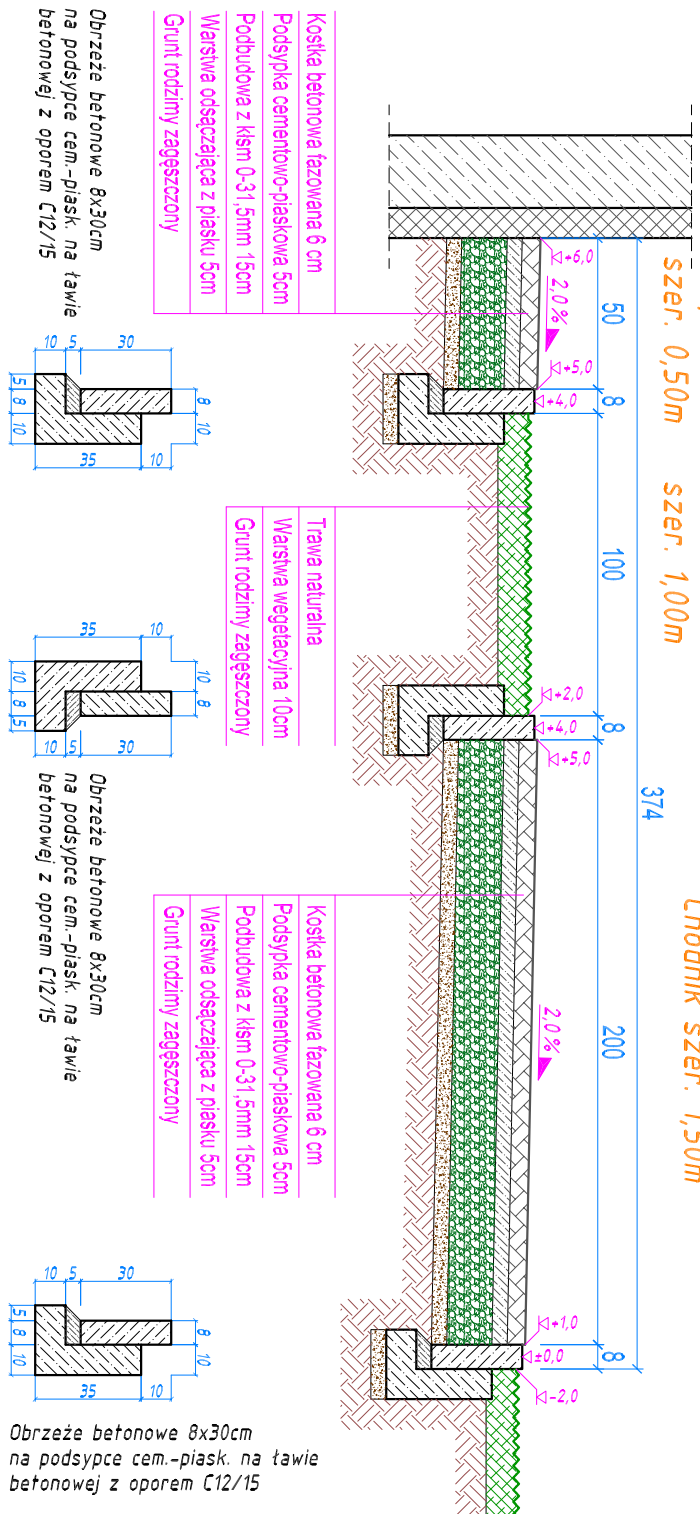

UWAGA: Usytuowanie przekrojów pokazano na rysunku nr 2.
Wymiary podano w [cm] z dokładnością do 0.5cm.

 PRACOWNIA INWESTYCYJNO-PROJEKTOWA "INVEKO" JERZY KUŁAWSKI 14-200 ŁAWA, ul. Ostrońska 53, telefon 0-89/648-71-51, tel. 0-89/648-76-41 http://www.inveko.pl , e-mail: biuro@inveko.pl		PROJEKTANT GŁÓWNY: inż. Jerzy Kułowski Up. nr 74/92/OŁ, 479/94/OŁ, 220/92/OŁ, 79/93/OŁ		DATA: marzec 2017 r.	
INWESTYCJA: Budowa sali gimnastycznej przy Szkole Podstawowej w Oklewie		PROJEKTOWAŁ: branża architektoniczna mgr inż. arch. Marek Woszczyński Up. nr Bk.1F.734/25/94		PODZIAŁKA: 1:25	
OBJEKT: Budynek sali gimnastycznej z infrastrukturą techniczną		SPRAWDZIŁ: mgr inż. arch. Beata Demarlin Up. nr Bk.1F.734/29/94		BRANŻA: architektoniczna	
ADRES OBJEKTU: Dz. nr 825/2, obręb nr 0009 – Oklewo, gmina Skrwilno, powiat tyński, woj. kujawsko-pomorskie		OPRACOWAŁ: mgr inż. Marcin Delyna Up. nr –		NR RYSUNKU: 3	
TEMAT: Przekroje konstrukcyjne nawierzchni					
OPRACOWAŁ: PROJEKT ZAGOSPODAROWANIA TERENU					

Dokumentacja chroniona Prawem Autorskim Dz. U. Nr. 24, poz. 83 z 23.02.1994 r.
WSZELKIE ZMIANY, POWIELANIE, UDOSTĘPNIANIE OSOBOM TRZECIM BEZ ZGODY AUTORÓW ZABRONIONE