


RYSUNEK KONSTRUKCYJNY BELKI B1 - SKALA 1:25

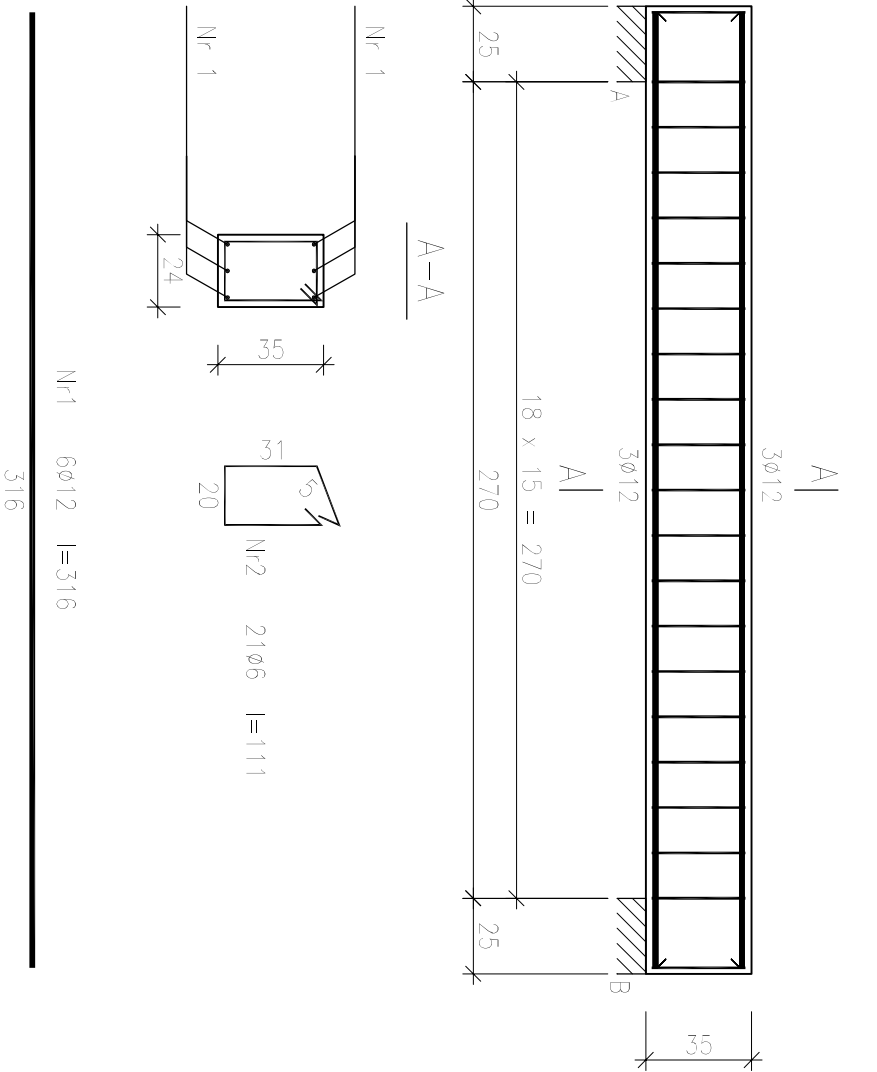



Beton	B25 (C20/25)
Stal	RB500
Otulina	StoS-b
	c nom =15+5=20 mm

Wykaz zbrojenia

Nr pręta	Średnica [mm]	Długość [cm]	Liczba [szt.]	Długość całkowita [m]	
				StoS-b	RB500
1	12	316	6		18,96
2	6	111	21	23,31	
Długość całkowita wg średnic				23,4	19,0
Masa 1mb pręta				0,222 [kg/mb]	0,888
Masa prętów wg średnic				5,2 [kg]	16,9
Masa prętów wg gotunków stali				5,2 [kg]	16,9
Masa całkowita				23 [kg]	

UWAGA: Długość pręta jest długością obliczoną na podstawie wymiarów w osi pręta (metoda B wg PN-EN ISO 3766:2006)

<div><div><div><div>INWESTYCJA:</div><div>ADRES:</div></div><div><div>BUREAU ARCHITECTONICZNE "ATRILUM"</div><div>mgr inż. arch. Marek Wyszczynski</div><div>UL. 11-GO LISTOPADA 82, 84-380 LEBA</div><div>email: mwmwyszczynski@wp.pl</div><div>tel. 59 8861 937</div></div></div><div><div><div><div>PRACOWNIA INWESTYCYJNO-PROJEKOWA</div><div>INEKO Jęży Kujawski</div><div>UL. Ostrodcza 33, 14-200 TLAMNA</div><div>tel./fax 046 88 648 71 51</div></div></div></div></div>		<div><div><div><div>BUDOWA SALI GIMNASTYCZNEJ PRZY SZKOLE</div><div>PODSTAWOWEJ W OKALEWIE</div><div>DZ. NR 825/2 OBR. 0009 OKALEWO, GM. SKRWILNO,</div><div>POWIAT RYPIŃSKI, WOJEWÓDZTWO KUJAWSKO-POMORSKIE</div></div></div></div>	
<div><div><div>INWESTOR</div><div>GMINA SKRWILNO</div><div>UL. RYPIŃSKA 7</div><div>87-510 SKRWILNO</div></div></div>		<div><div><div>NR. RYSUNKU</div><div>K-14</div></div></div>	
<div><div><div>NAZWA RYSUNKU/SKALA</div><div>RYSUNEK KONSTRUKCYJNY BELKI B1</div></div></div>		<div><div><div>SKALA 1:25</div><div></div></div></div>	
<div><div><div>ETAP PROJEKTU</div><div>PROJEKT BUDOWLANY</div></div></div>		<div><div><div>ZAKRES PROJEKTU</div><div>KONSTRUKCJE</div></div></div>	<div><div><div>DATA</div><div>03.2017</div></div></div>
<div><div><div>PROJEKTOWAŁ</div><div>mgr inż. Jarosław Celban</div><div>BK.IIF.7342/1343/98</div></div></div>		<div><div><div>SPRAWDZIŁ</div><div>mgr inż. Piotr Kłosowski</div><div>BK.II.F.7342/1346/98</div></div></div>	