

MAPA DO CELÓW PROJEKTOWYCH

OKALEWO

działka 825/2

1:1000

041205_2 Skrwilno


0009 – Okalewo

Układ współrzędnych prostokątnych płaskich: 1965 strefa 3


Układ wysokości: Kronsztadt 60

Data opracowania 11.03.2016 r.

ark. 356.144.023

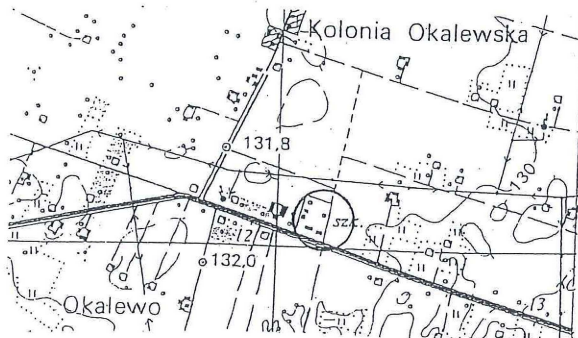

Mapa aktualna w obszarze
zakreślonym linią przerywaną

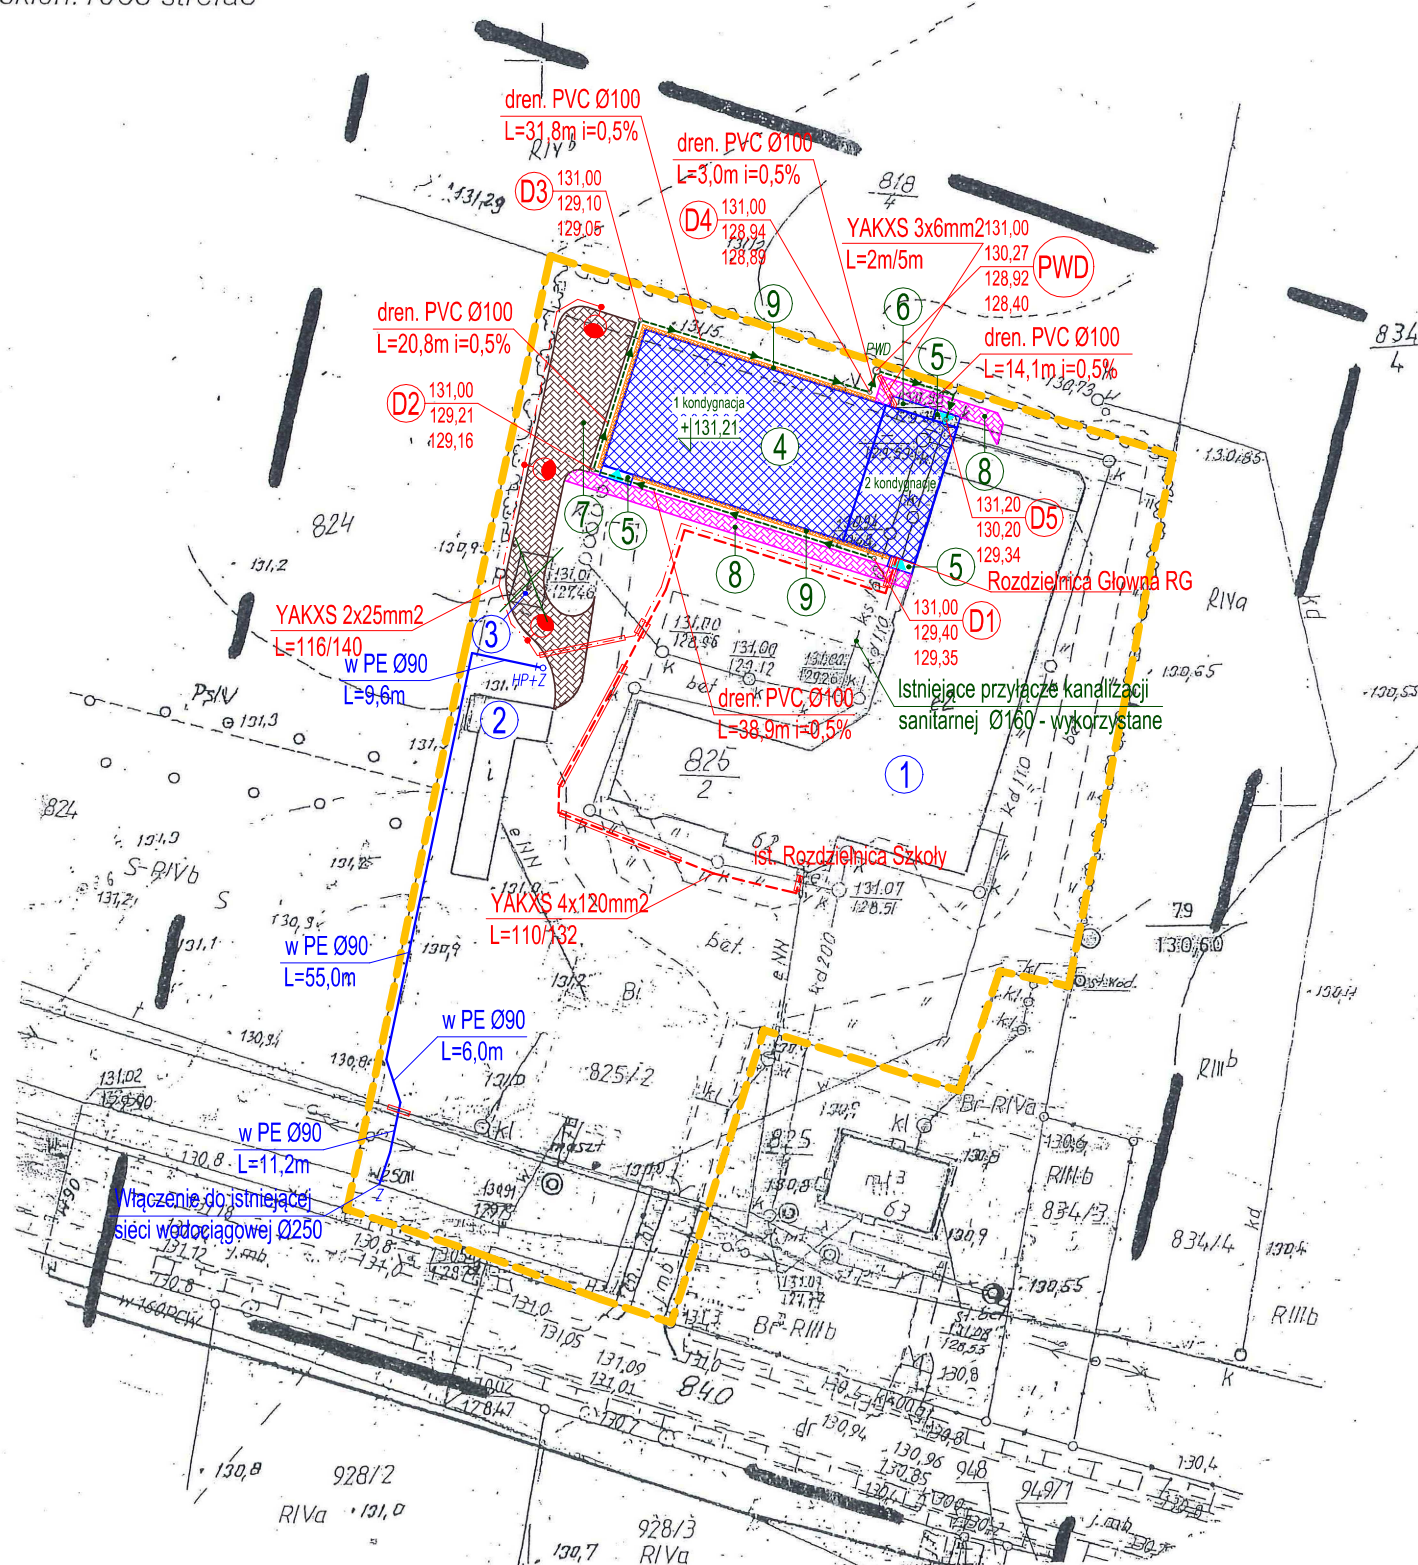

LEGENDA:

--- Linie rozgraniczające teren inwestycji

OBIEKTY ISTNIEJĄCE:

- ① [] - Główny budynek szkoły - 1528,0m²
- ② [] - Inwentarski budynek szkoły nr 1 - 155,0m²
- ③ [] - Inwentarski budynek szkoły nr 2 - 32,0m² - do rozbiórki
- [] - Teren utwardzony - 2605,0m²
- w250— - Sieć wodociągowa
- ks160— - Przyłącze kanalizacji sanitarnej
- kd110— - Drenaż
- e— - Złącze kablowo-pomiarowe

OBIEKTY PROJEKTOWANE:

- ④ [] - Budynek sali gimnastycznej - 813,7m²
- ⑤ [] - Podest wejściowy i wejście - 16,6m²
- ⑥ [] - Podjazd dla niepełnosprawnych - 9,0m²
- ⑦ [] - Teren utwardzony - płyty bet. ażurowe + tłuczeń - 358,5m²
- ⑧ [] - Chodnik szer. 2,0m - kostka betonowa - 132,6m²
- ⑨ [] - Opaska izolacyjna szer. 0,5m - kostka betonowa - 43,6m²
- - Sieć wodociągowa PE Ø90
- Z— - Zasuwa DN80
- HP+Z - Hydrant ppoż. DN80 z zasuwą DN80
- - Drenaż opaskowy PVC Ø100 ze studniami drenarskimi
- PWD - Przepompownia wód drenazowych DN1000
- - Przyłącze elektroenergetyczne
- - Kable elektryczne zasilające oświetlenie zewnętrzne i PWD
- - Słup oświetleniowy z oprawą oświetleniową
- - Rury ochronne na kablach elektroenerg. i teletech.

Poświadczam, że niniejszy dokument został opracowany w wyniku prac geodezyjnych i kartograficznych, których rezultaty zawiera operat techniczny wpisany do ewidencji materiałów państwowego zasobu geodezyjnego i kartograficznego

Organ prowadzący państwowy zasób geodezyjny i kartograficzny

STAROSTA RYPIŃSKI

Identyfikator ewidencyjny materiału zasobu – operatu technicznego

P.0412.20.16.262

Data wpisania operatu technicznego do ewidencji materiałów zasobu

22.03.2016

Imię, nazwisko i podpis osoby reprezentującej organ

Z up. STAROSTY
mgr inż. Tomasz Sugalski
Geodeta Powiatowy
Kierownik Wydziału Geodezji
Kartografii, Katastru i Nieruchomości

GiK.6640.200.2016


W granicach projektowanej inwestycji brak
służebności gruntowych

Wykonawca:
BIURO GEODEZJI I KARTOGRAFII
Piotr Boroń
87-500 RYPIN ul. Nowy Rynek 1
tel. 54-2806059 kom. 602 216 397

GEODETA UPRAWNIONY
Piotr Boroń
Świad. Min. GPiB 11345

UWAGI:

- Budynek sali gimnastycznej będzie zasilony w wodę z istniejącego głównego budynku szkoły.
- Ścieki bytowo gospodarskie będą odprowadzane do istniejącego przyłącza do głównego budynku szkoły.
- Budynek sali gimnastycznej będzie zasilony w ciepło z istniejącej kotłowni głównego budynku szkoły.
- Wody deszczowe będą odprowadzane za pomocą drenażu, włączonego do istniejącego drenażu głównego budynku szkoły. Po odkopaniu drenażu istniejącego należy sprawdzić rzędne jego posadowienia i w przypadku korzystnego układu wysokościowego drenaż projektowany podłączyć do istniejącego grawitacyjnie (PWD będzie studnią drenarską osadnikową). W przypadku, gdy drenaż istniejący będzie posadowiony powyżej drenażu projektowanego, należy w PWD zainstalować pompę wody czystej sterowaną pływką, przepompowującą zebrane wody drenazowe do studni D5.

 Biuro Inwestycyjno - Projektowe tk.inpro Tomasz Krawiec, 14-202 Ilawa ul. Smolki 17 tel: 0 697 897 254, 089 679 05 04; fax: 089 679 05 93		
Tytuł:	PROJEKT ZAGOSPODAROWANIA TERENU	
Nazwa inwestycji:	BUDOWA SALI GIMNASTYCZNEJ PRZY SZKOLE PODSTAWOWEJ W OKALEWIE	Data: 03.2017r.
Adres inwestycji:	DZ. NR 825/2, OBRĘB NR 0009 – OKALEWO, GMINA SKRWILNO, POWIAT RYPIŃSKI WOJ. KUJAWSKO-POMORSKIE	Skala: 1:1000
Inwestor:	GMINA SKRWILNO UL. RYPIŃSKA 7, 87-510 SKRWILNO	Nr rys: E-01
Projektant:	inż. Tomasz Krawiec	Nr uprawnień: WAM/0065/PWOE/06
Sprawdzający:	inż. Tomasz Kasprówicz	Nr uprawnień: WAM/0097/PWOE/12
		Podpis: