


1:500
0+000,000

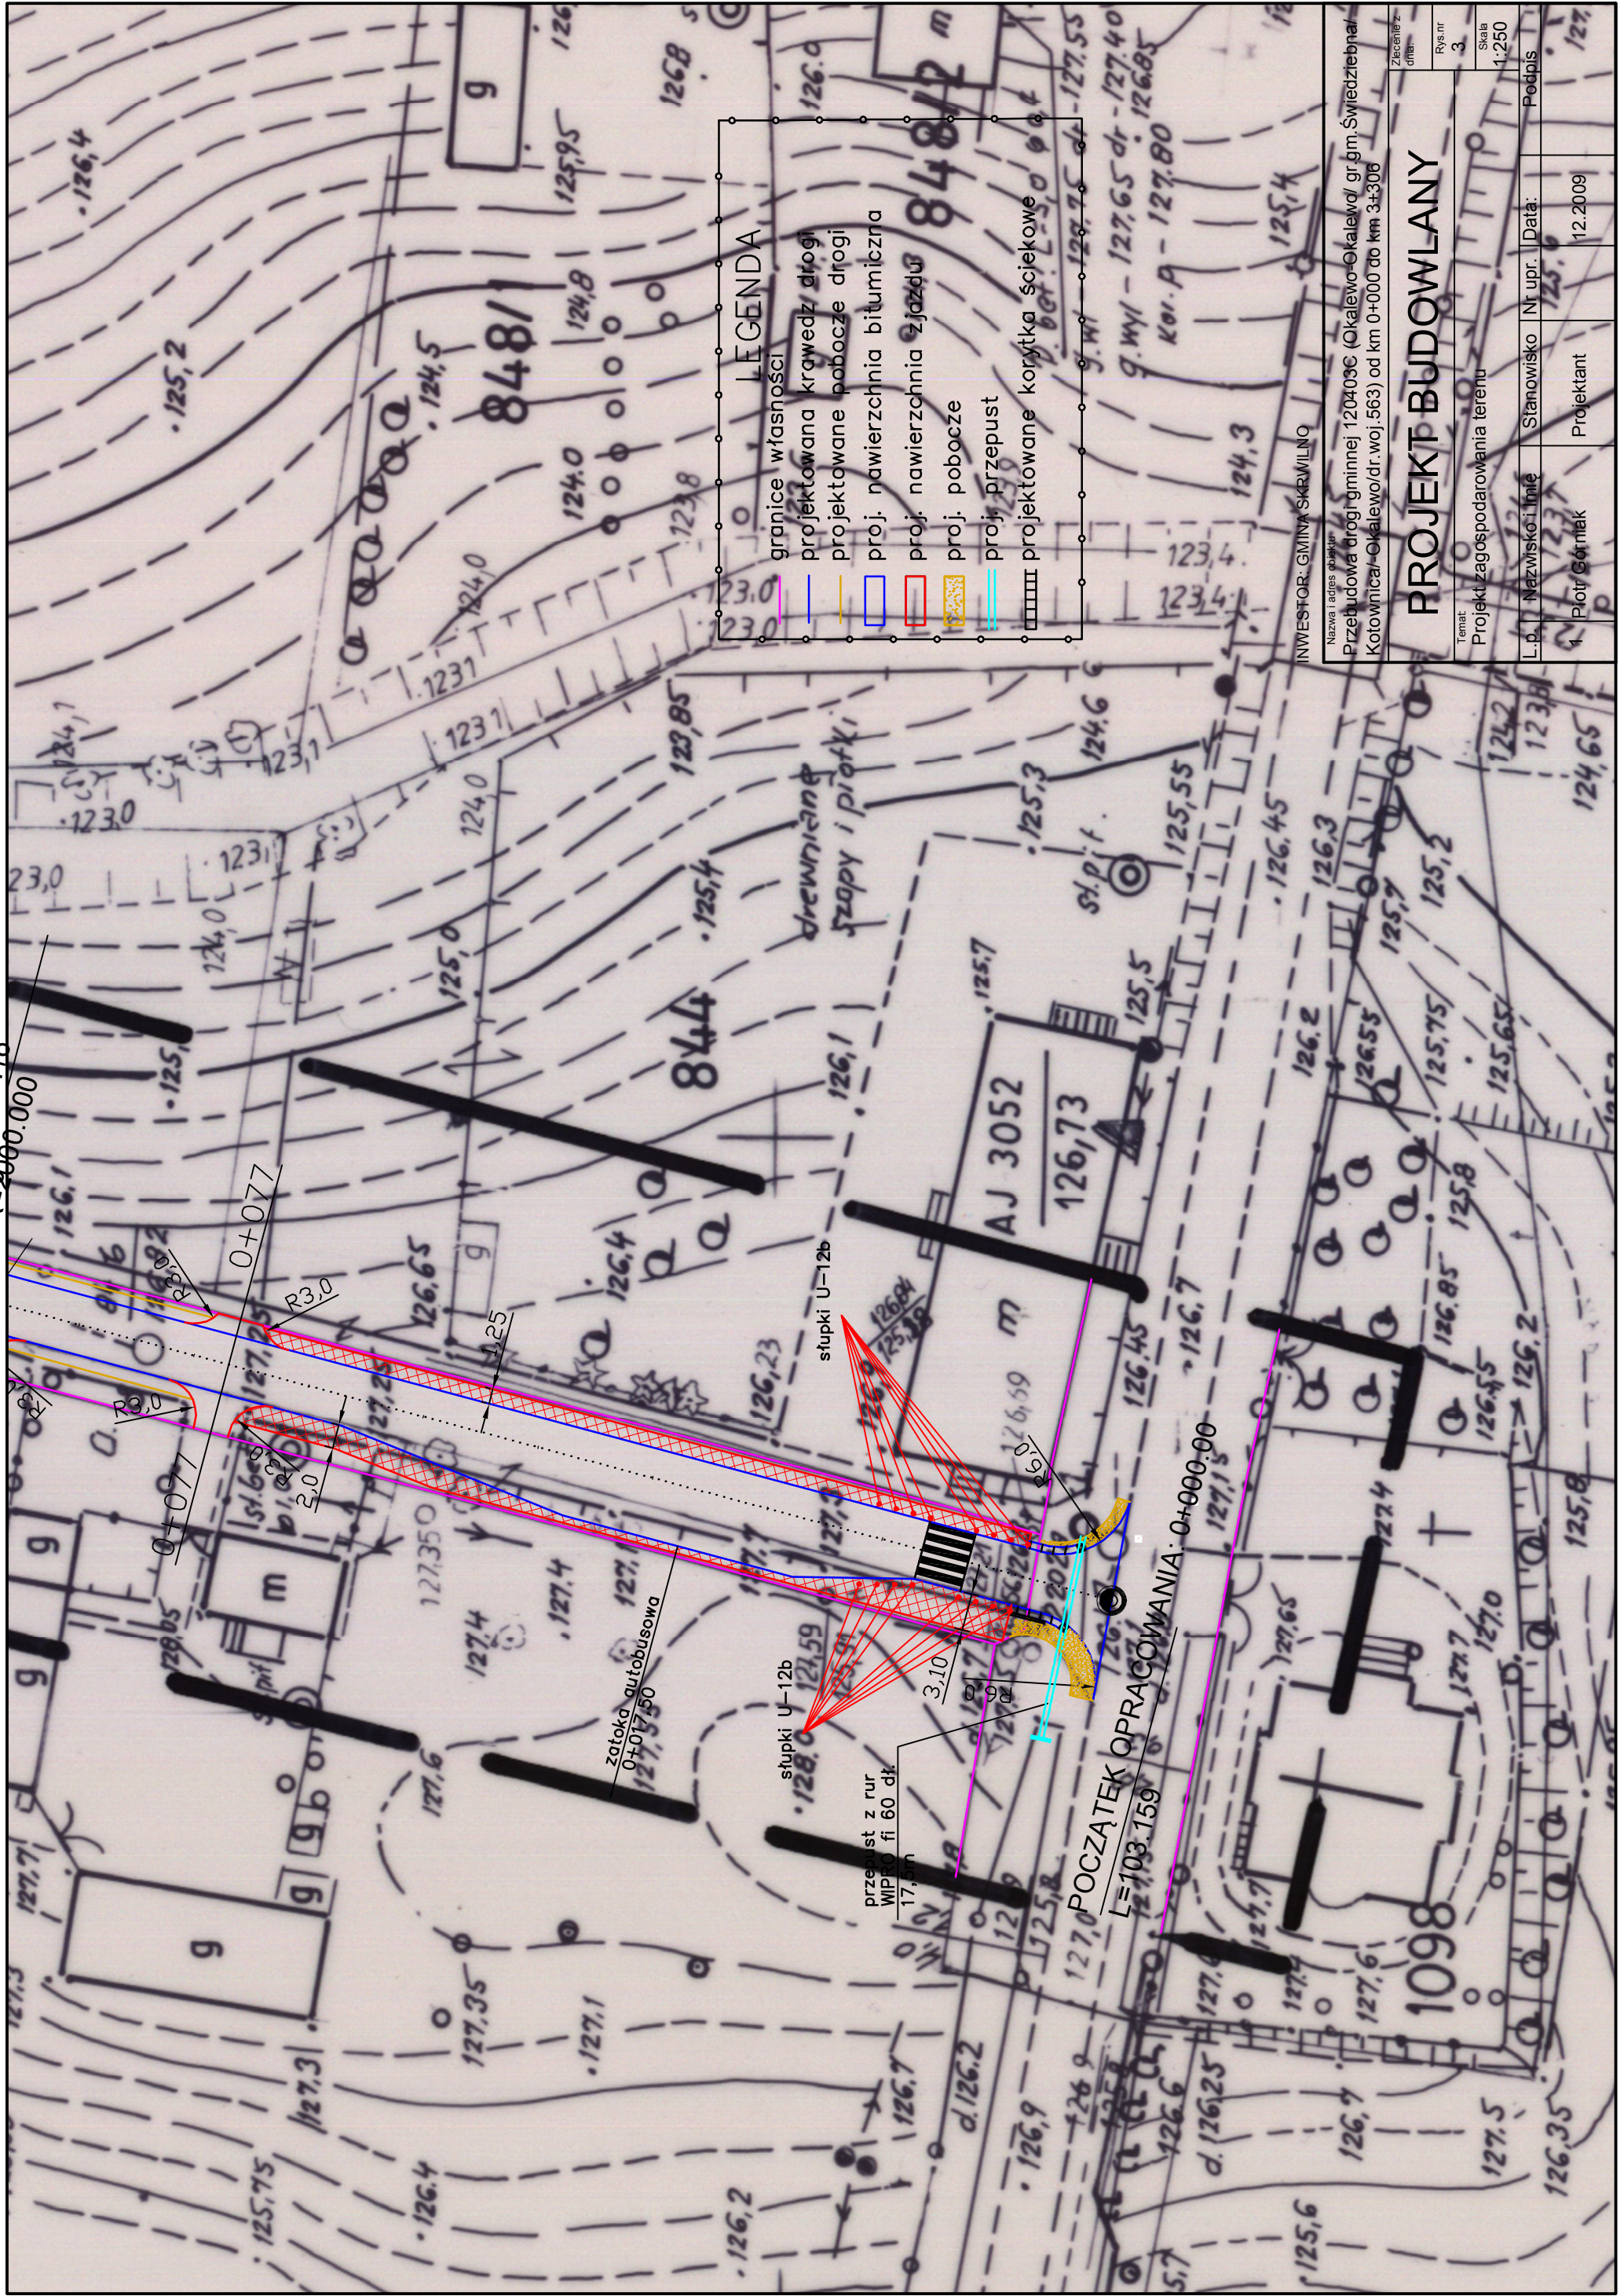

LEGENDA

	granicz własności
	projektowana krawędź drogi
	projektowane pobocze drogi
	proj. nawierzchnia bitumiczna
	proj. nawierzchnia zjazdów
	proj. pobocze
	proj. przepust
	projektowane korytka ściekowe

INWESTOR: GMINA SKRWILNO
 Nazwa i adres obiektu:
 Przebudowa drogi gminnej 120409C (Okalewo-Okalewo/ gr.gm. Świdziebna/ Kotownica/Okalewo/dr.woj.563) od km 0+000 do km 3+306

PROJEKT BUDOWLANY

Temat: Projekt zagospodarowania terenu

Lp.	Nazwisko i imię	Stanowisko	Nr upr.	Data:	Podpis
1	Piotr Górniak	Projektant	125.9	12.2009	

Skala: 1:250
 Zlecenie z dnia: 3
 Rys.nr: 3