Instalacja wodociągowa, ogrzewania, wentylacji - skala 1:50

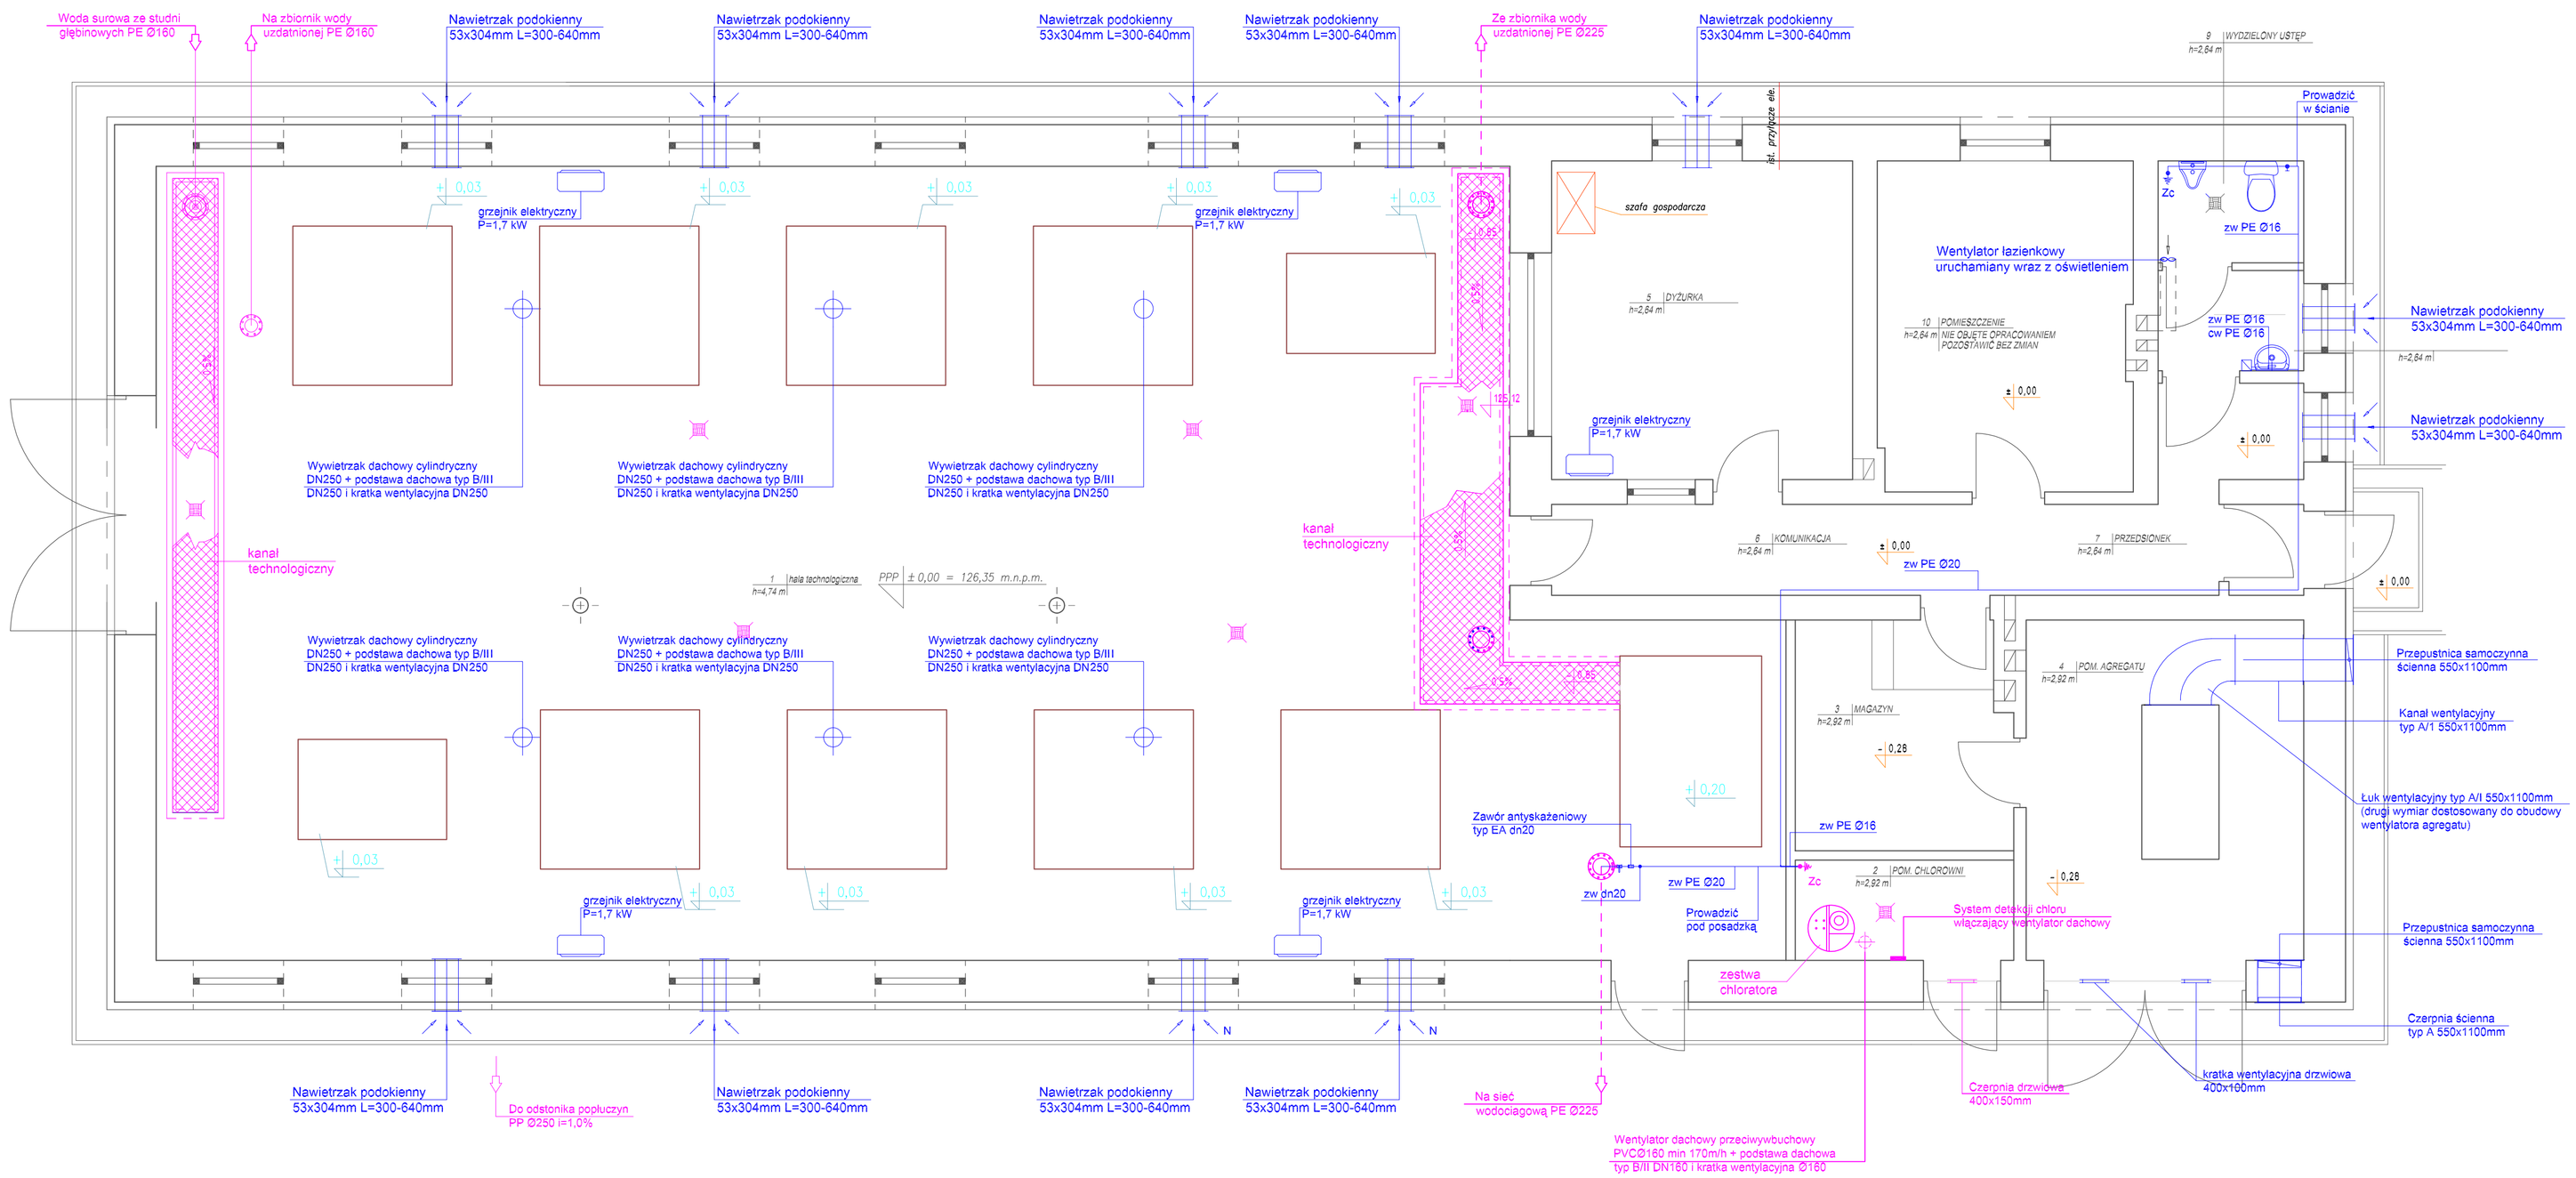

kolor ETAP II INWESTYCJI

kolor ETAP I INWESTYCJI

PRACOWNIA INWESTYCYJNO–PROJEKTOWA "INEKO" JERZY KUJAWSKI 14–200 IŁAWA, ul. Ostródzka 53, telefax 0–89/648–71–51, tel. 0–89/648–76–41 http://www.ineko.pl, e–mail: biuro@ineko.pl			
INWESTYCJA: Przebudowa stacji uzdatniania wody w Okalewie, gmina Skrwilno			
ADRES: Okalewo 133A, obręb Okalewo, dz. nr 1101/19, 1101/6, 1101/22, gmina Skrwilno, powiat rypiński			
INWESTOR: Gmina Skrwilno, ul. Rypińska 7, 87–510 Skrwilno			
OPRACOWANIE: PROJEKT ARCHITEKTONICZNO–BUDOWLANY: TECHNOLOGIA			
TEMAT: INSTALACJA WODOCIĄGOWA, OGRZEWANIA, WENTYLACJI			
PROJEKTANT GŁÓWNY:	inż. Jerzy Kujawski Upr. nr: 74/92/OL, 479/94/OL 220/82/OL, 79/92/OL		DATA: wrzesień 2016 r.
PROJEKTOWAŁ: Branża sanitarna	inż. Jerzy Kujawski Upr. nr: 74/92/OL, 479/94/OL 220/82/OL, 79/92/OL		PODZIAŁKA: 1:50
SPRAWDZIŁ: Branża sanitarna	mgr inż. Olaf Kujawski Upr. nr: WAM/0001/PWOS/09		BRANŻA: sanitarna
OPRACOWAŁ:	mgr inż. Przemysław Hatała Upr. nr: –		NR RYSUNKU: 7

Dokumentacja chroniona Prawem Autorskim Dz. U. Nr. 24, poz. 83 z 23.02.1994 r.
WSZELKIE ZMIANY, POWIELANIE, UDOSTĘPNIANIE OSOBOM TRZECIM BEZ ZGODY AUTORÓW ZABRONIONE