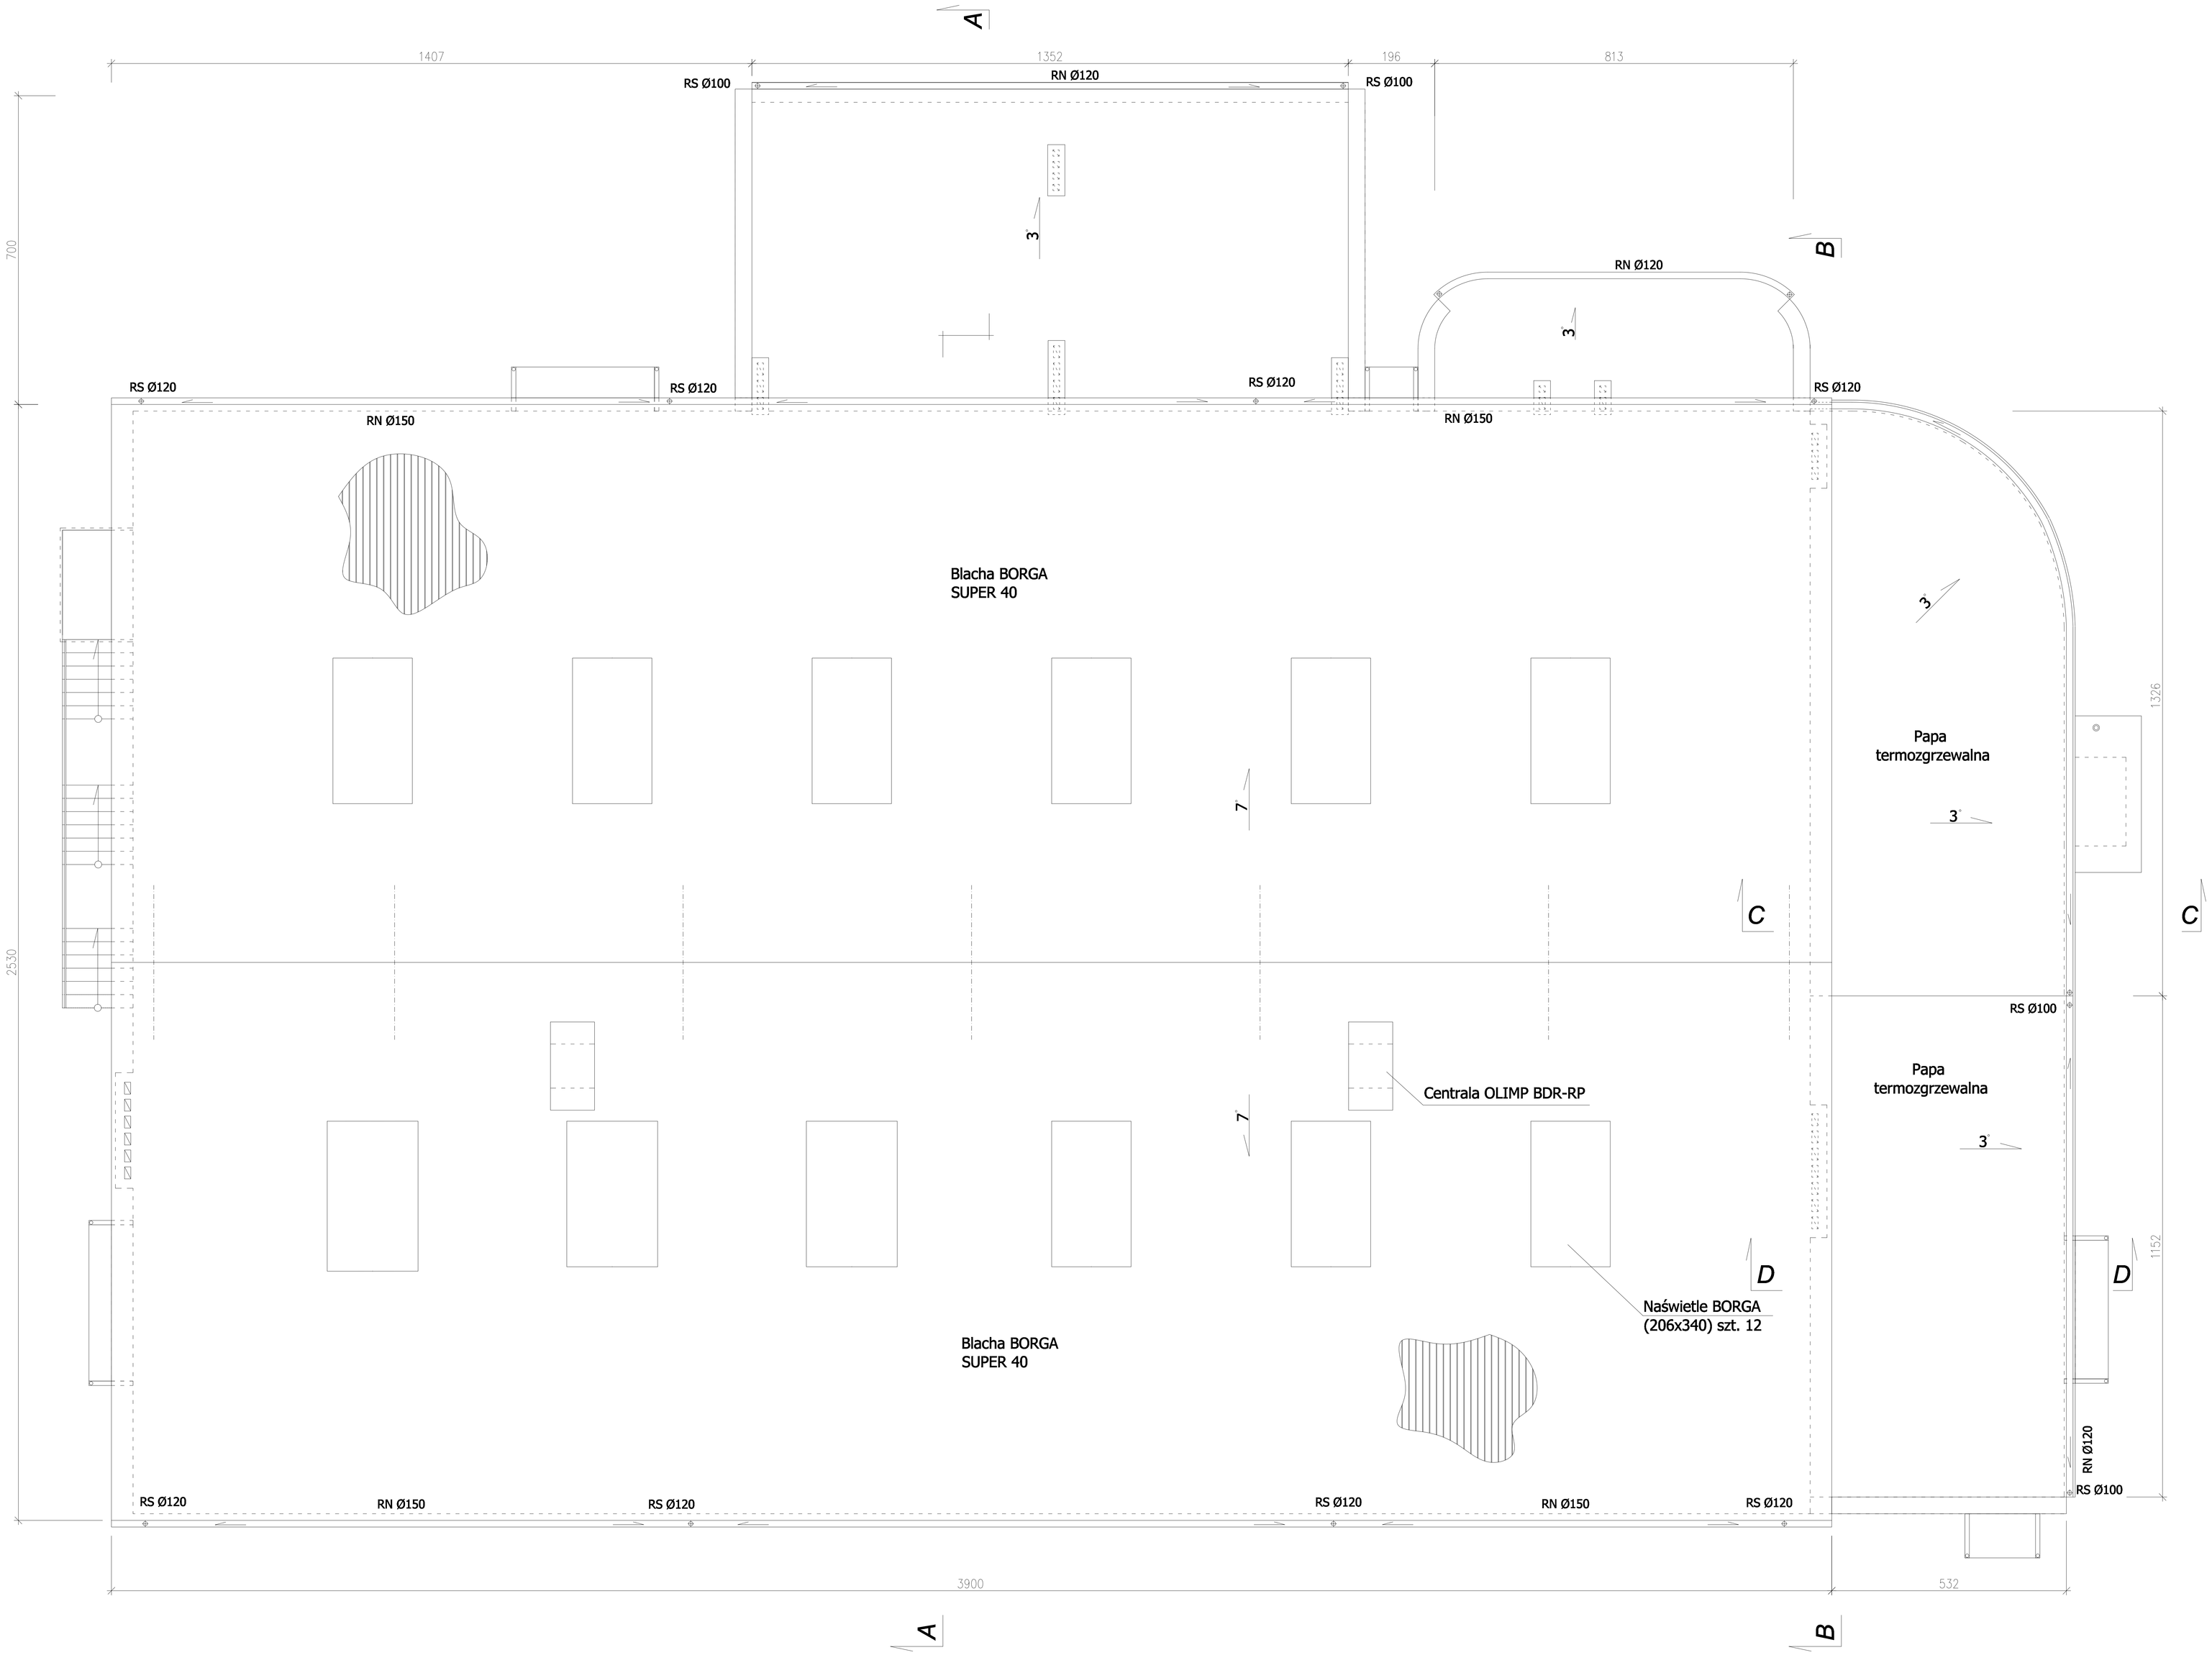

PPUH **"PROXIMA"** Spółka z o.o.
w Chodzieży
PRACOWNIA PROJEKTOWA

Zamawiający:	**Gminy Skrwilno**		
Obiekt -	**Hala sportowa** **Skrwilno - ul. Bieżuńska**		Skala **1:100**
Projektant:	imię i nazwisko	Podpis	Data
	mgr inż. arch Tadeusz Tylka		**20.08.2007**
Projektant:	**mgr inż. Marek Tyczkowski**		Nr arch.
As. Projektanta:	**tech. Katarzyna Wachowska**		**3/07**
Sprawdzający:	**mgr inż. arch Małgorzata Łapińska**		
Tytuł rys.	**Rzut dachu**		Nr rys. **4**