UTWORZONY PRZEZ PROGRAM EDUKACYJNY FIRMY AUTODESK

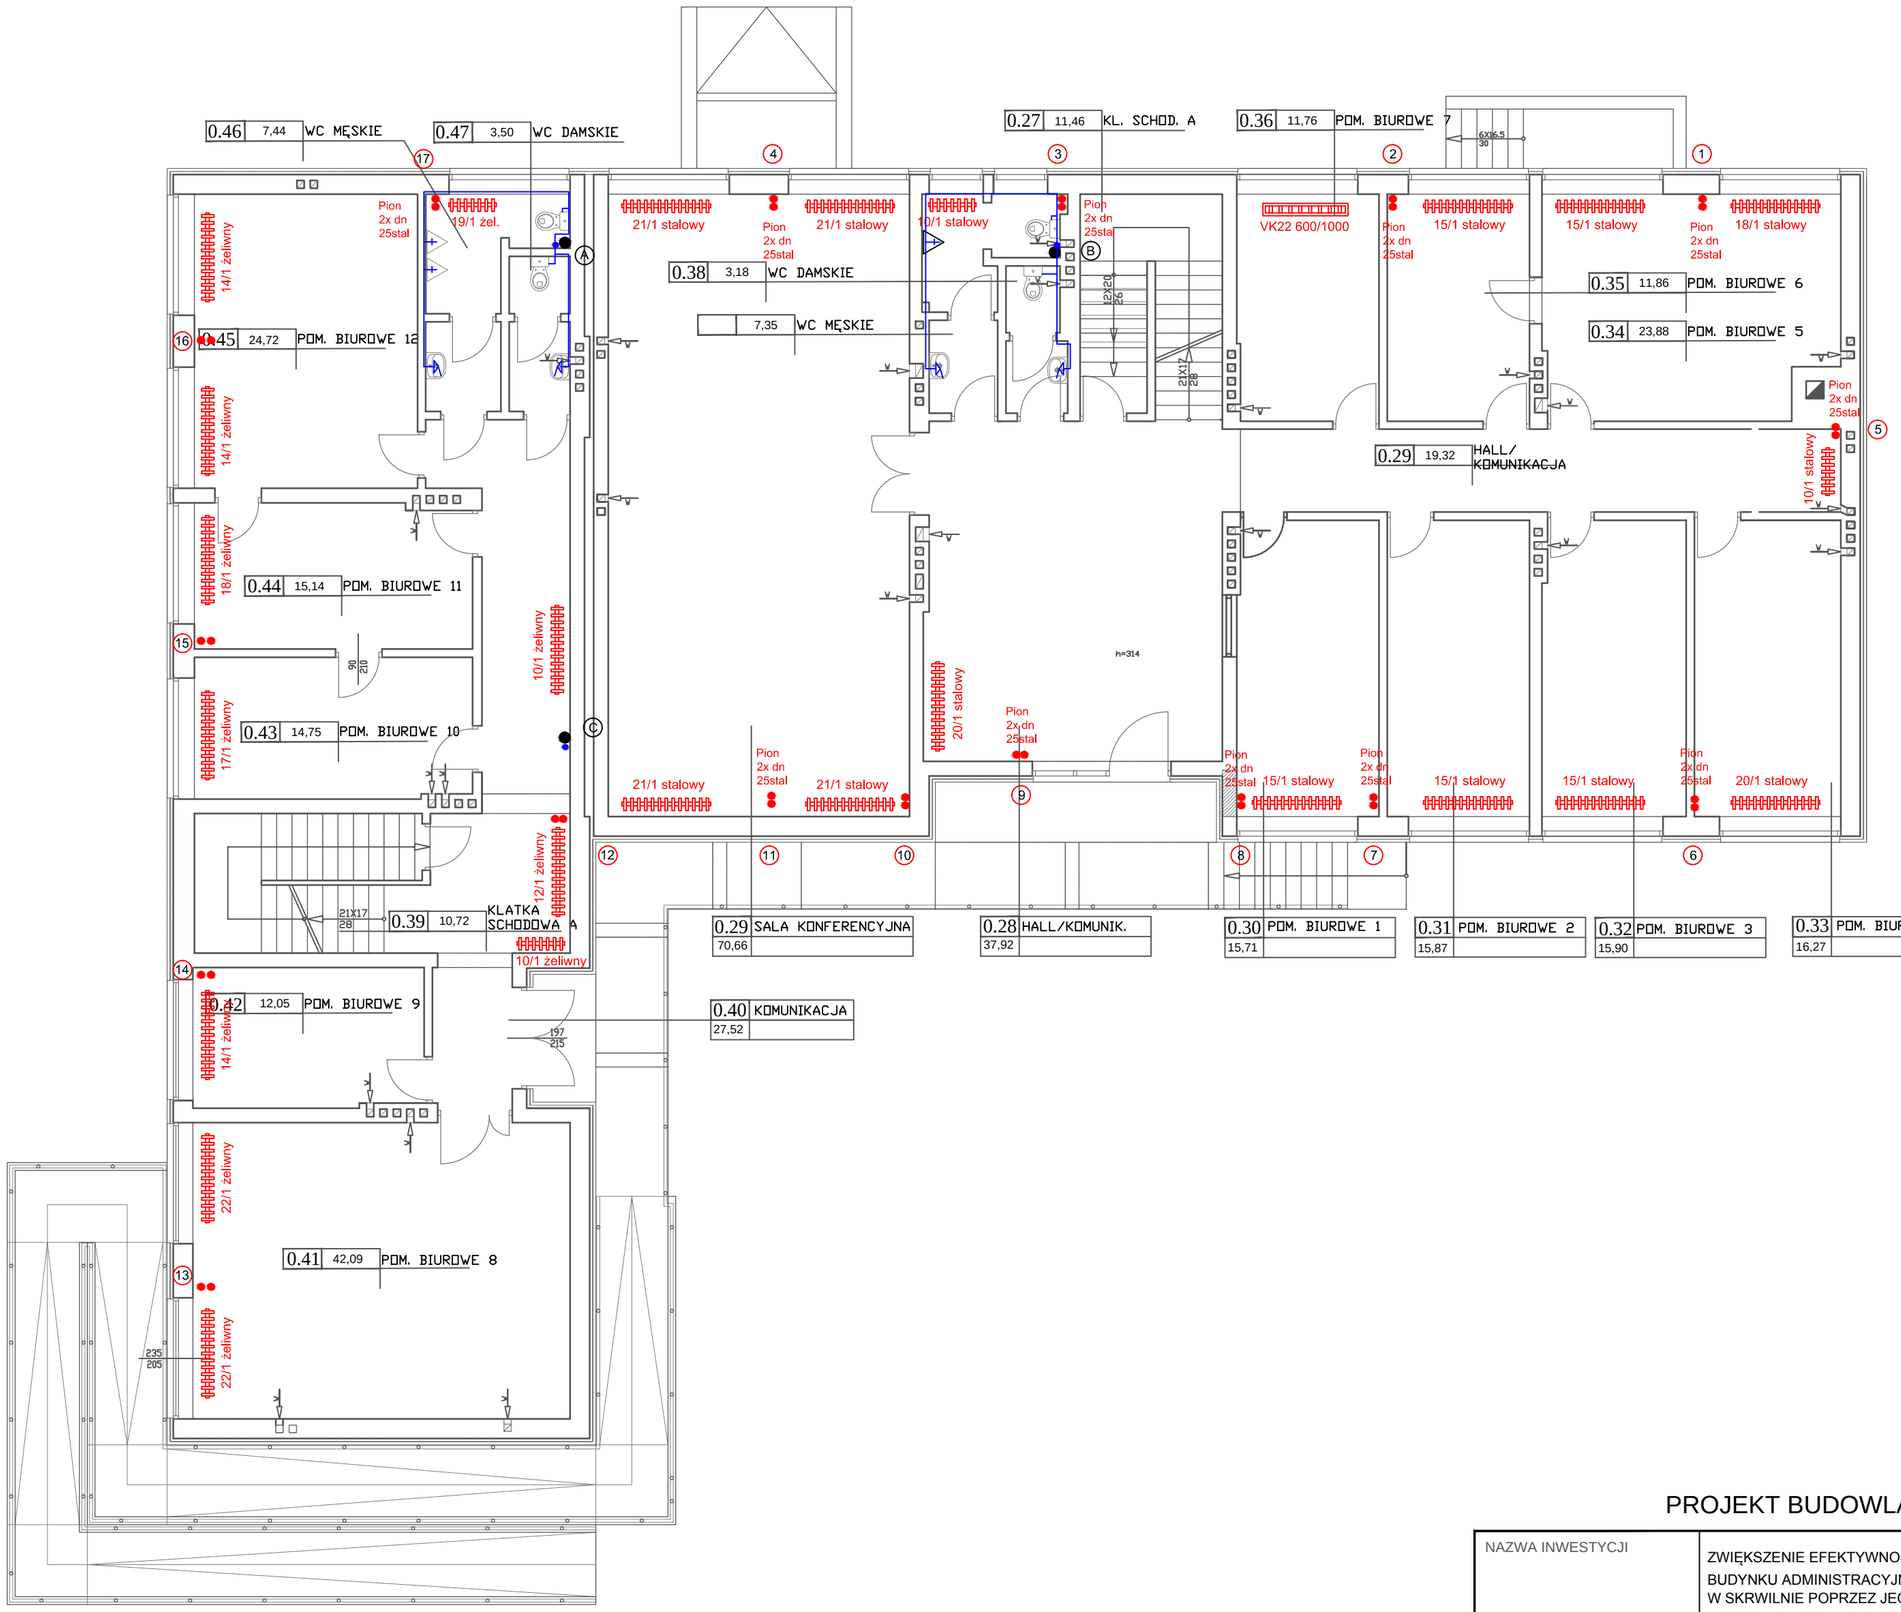

PROJEKT BUDOWLANY

NAZWA INWESTYCJI	ZWIĘKSZENIE EFEKTYWNOŚCI ENERGETYCZNEJ BUDYNKU ADMINISTRACYJNEGO URZĘDU GMINY W SKRWILNIE POPRZEZ JEGO TERMOMODERNIZACJĘ I WYMIANĘ INSTALACJI WEWNĘTRZNYCH	
ADRES INWESTYCJI	87-510 SKRWILNO, UL.RYPIŃSKA 7, DZ. NR EWID. 711/13	
ADRES INWESTORA	UL. RYPIŃSKA 7, 87-510 SKRWILNO, POWIAT RYPIŃSKI	
INWESTOR	GMINA SKRWILNO UL. RYPIŃSKA 7, 87-510 SKRWILNO	
PROJEKTOWAŁ	mgr inż. Krzysztof Sikorski KUP/0073/POWS/07	podpis
PROJEKTOWAŁ	mgr inż. Alicja Dembowska UA-V-7342-5/6/98 Wk	podpis
OPRACOWAŁ	mgr inż. Dorota Łukasiak	podpis
TYTUŁ RYSUNKU	INWENTARYZACJA INSTALACJI CO I WOD-KAN. RZUT PARTERU	
SKALA 1:100	DATA: 26.05.2015	NR RYSUNKU: 2

UTWORZONY PRZEZ PROGRAM EDUKACYJNY FIRMY AUTODESK

UTWORZONY PRZEZ PROGRAM EDUKACYJNY FIRMY AUTODESK

UTWORZONY PRZEZ PROGRAM EDUKACYJNY FIRMY AUTODESK