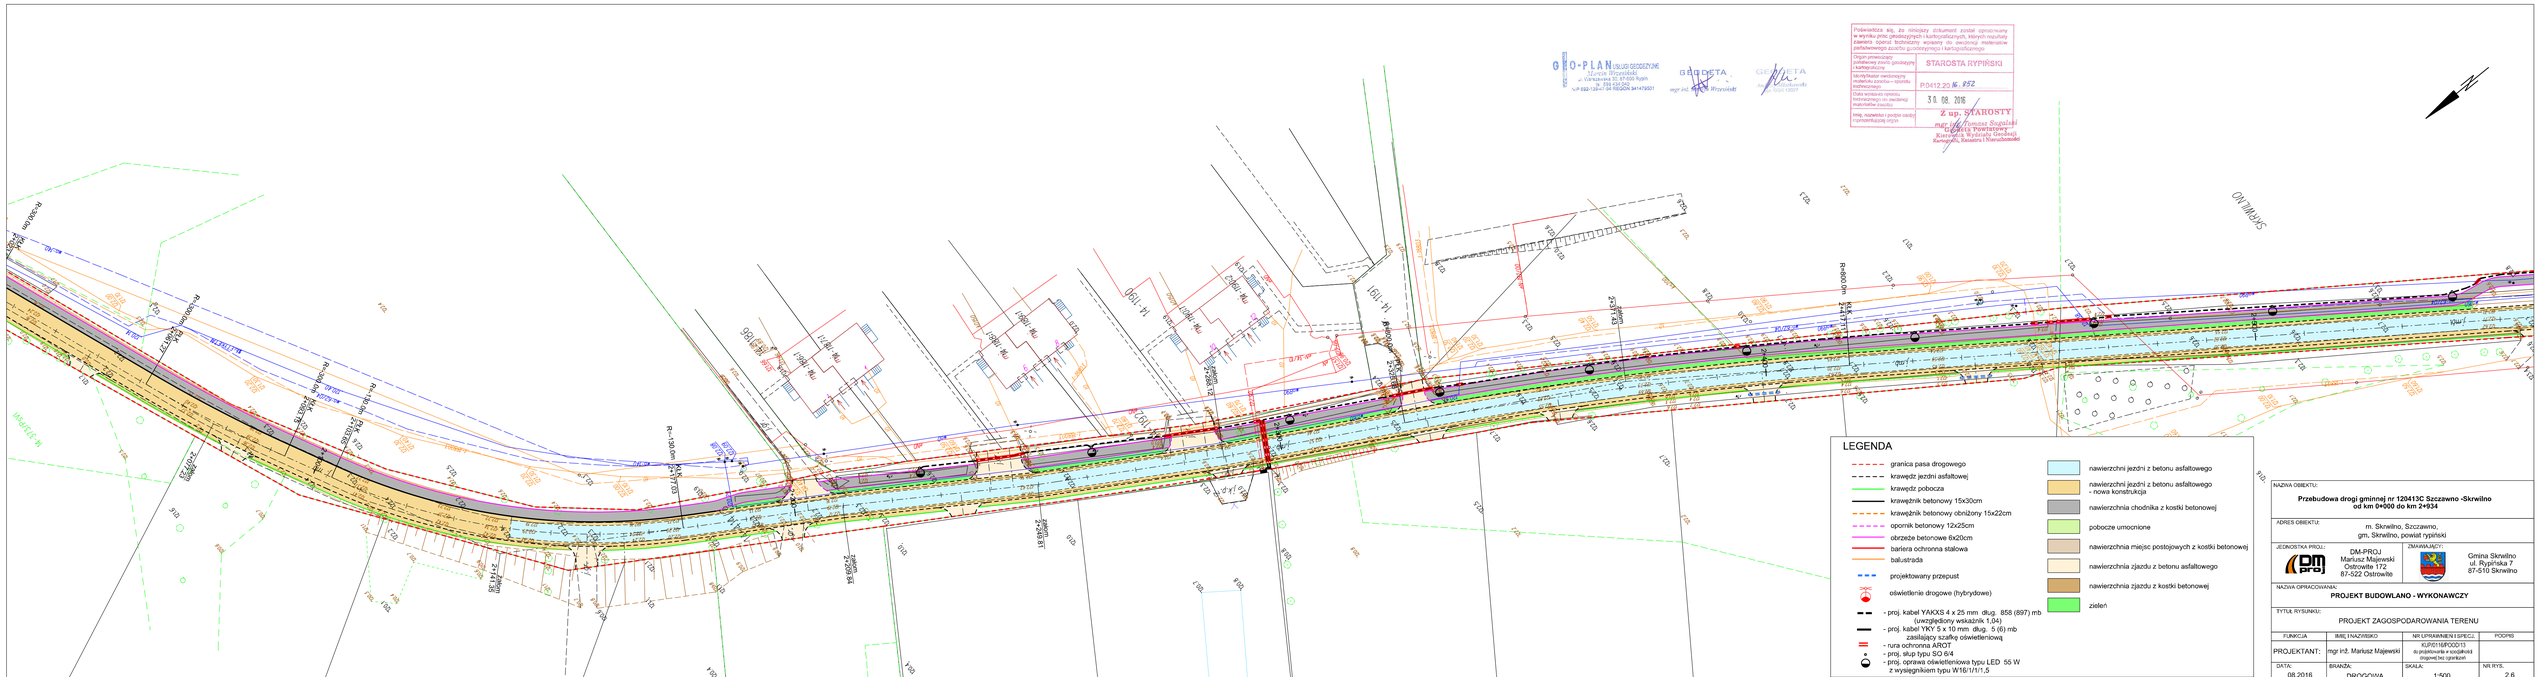
GEO-PLAN USŁUGI GEODEZYJNE
Ul.Lycka 1B Brzozówka
tel. 089 726 41 58 502 204 241 NIP 7491474501
mgr inż. Marek Wrzosiński
Potwierdzenia się, że niniejszy dokument został opracowany w wyniku prac geodezyjnych i kartograficznych, których rezultaty są zgodne z wymaganiami określonymi w przepisach materialnego prawa dotyczącego aktualnego stanu geodezyjnego i kartograficznego.
Organ prowadzący państwowy zasób geodezyjny i kartograficzny
STAROSTA RYPIŃSKI
Numer/sygnatura nadawany/a materiałowi zasobu – sygnatura wpływającego
PG412.20.6.252
Data wydania/ uzyskania materiału zasobu
30.08.2016
Z up. STAROSTY
mgr Tomasz Sygalski
Dyrektor Powiatowy
Kierownik Wydziału Geodezji, Kartografii, Katastru i Nieruchomości
Imię, nazwisko i podpis osoby / upoważnionego organu
GEOMETA
mgr inż. Marek Wrzosiński
GEOMETA
mgr inż. Marek Wrzosiński
LEGENDA
granica pasa drogowego
krawędź jezdni asfaltowej
krawędź pobocza
krawężnik betonowy 15x30cm
krawężnik betonowy obniżony 15x22cm
opornik betonowy 12x25cm
obrzeże betonowe 8x20cm
bariera ochronna stalowa
balustrada
projektowany przepust
oświetlenie drogowe (hybrydowe)
- proj. kabel YAKXS 4 x 25 mm dług. 858 (897) mb (uwzględniony wskaźnik 1,04)
- proj. kabel YKY 5 x 10 mm dług. 5 (6) mb zasilający szafkę oświetleniową
- rura ochronna AROT
- proj. słup typu SO 6/4
- proj. oprawa oświetleniowa typu LED 55 W z wysięgnikiem typu W16/1/1/1,5
nawierzchni jezdni z betonu asfaltowego
nawierzchni jezdni z betonu asfaltowego - nowa konstrukcja
nawierzchnia chodnika z kostki betonowej
pobocze umocnione
nawierzchnia miejsc postojowych z kostki betonowej
nawierzchnia zjazdu z betonu asfaltowego
nawierzchnia zjazdu z kostki betonowej
zieleń
NAZWA OBIEKTU:
Przebudowa drogi gminnej nr 120413C Szczawno -Skrwilno od km 0+000 do km 2+934
ADRES OBIEKTU:
m. Skrwilno, Szczawno, gm. Skrwilno, powiat rypiński
JEDNOSTKA PROJ.:
DM-PROJ Mariusz Majewski Ostrowite 172 87-522 Ostrowite
ZAMAWIAJĄCY:
Gmina Skrwilno ul. Rypińska 7 87-510 Skrwilno
NAZWA OPRACOWANIA:
PROJEKT BUDOWLANO - WYKONAWCZY
TYTUŁ RYSUNKU:
PROJEKT ZAGOSPODAROWANIA TERENU
FUNKCJA | IMIĘ I NAZWISKO | NR UPRAWNIEŃ I SPECJ. | PODPIS
PROJEKTANT: | mgr inż. Mariusz Majewski | KUP/0116/POOD/13 do projektowania w zakresie dróg(most)ec rzynkcyjn
DATA: 08.2016 | BRANŻA: DROGOWA | SKALA: 1:500 | NR RYS. 2.6