


PROJ. ROZDZIELNIA RG typu XL³ 160

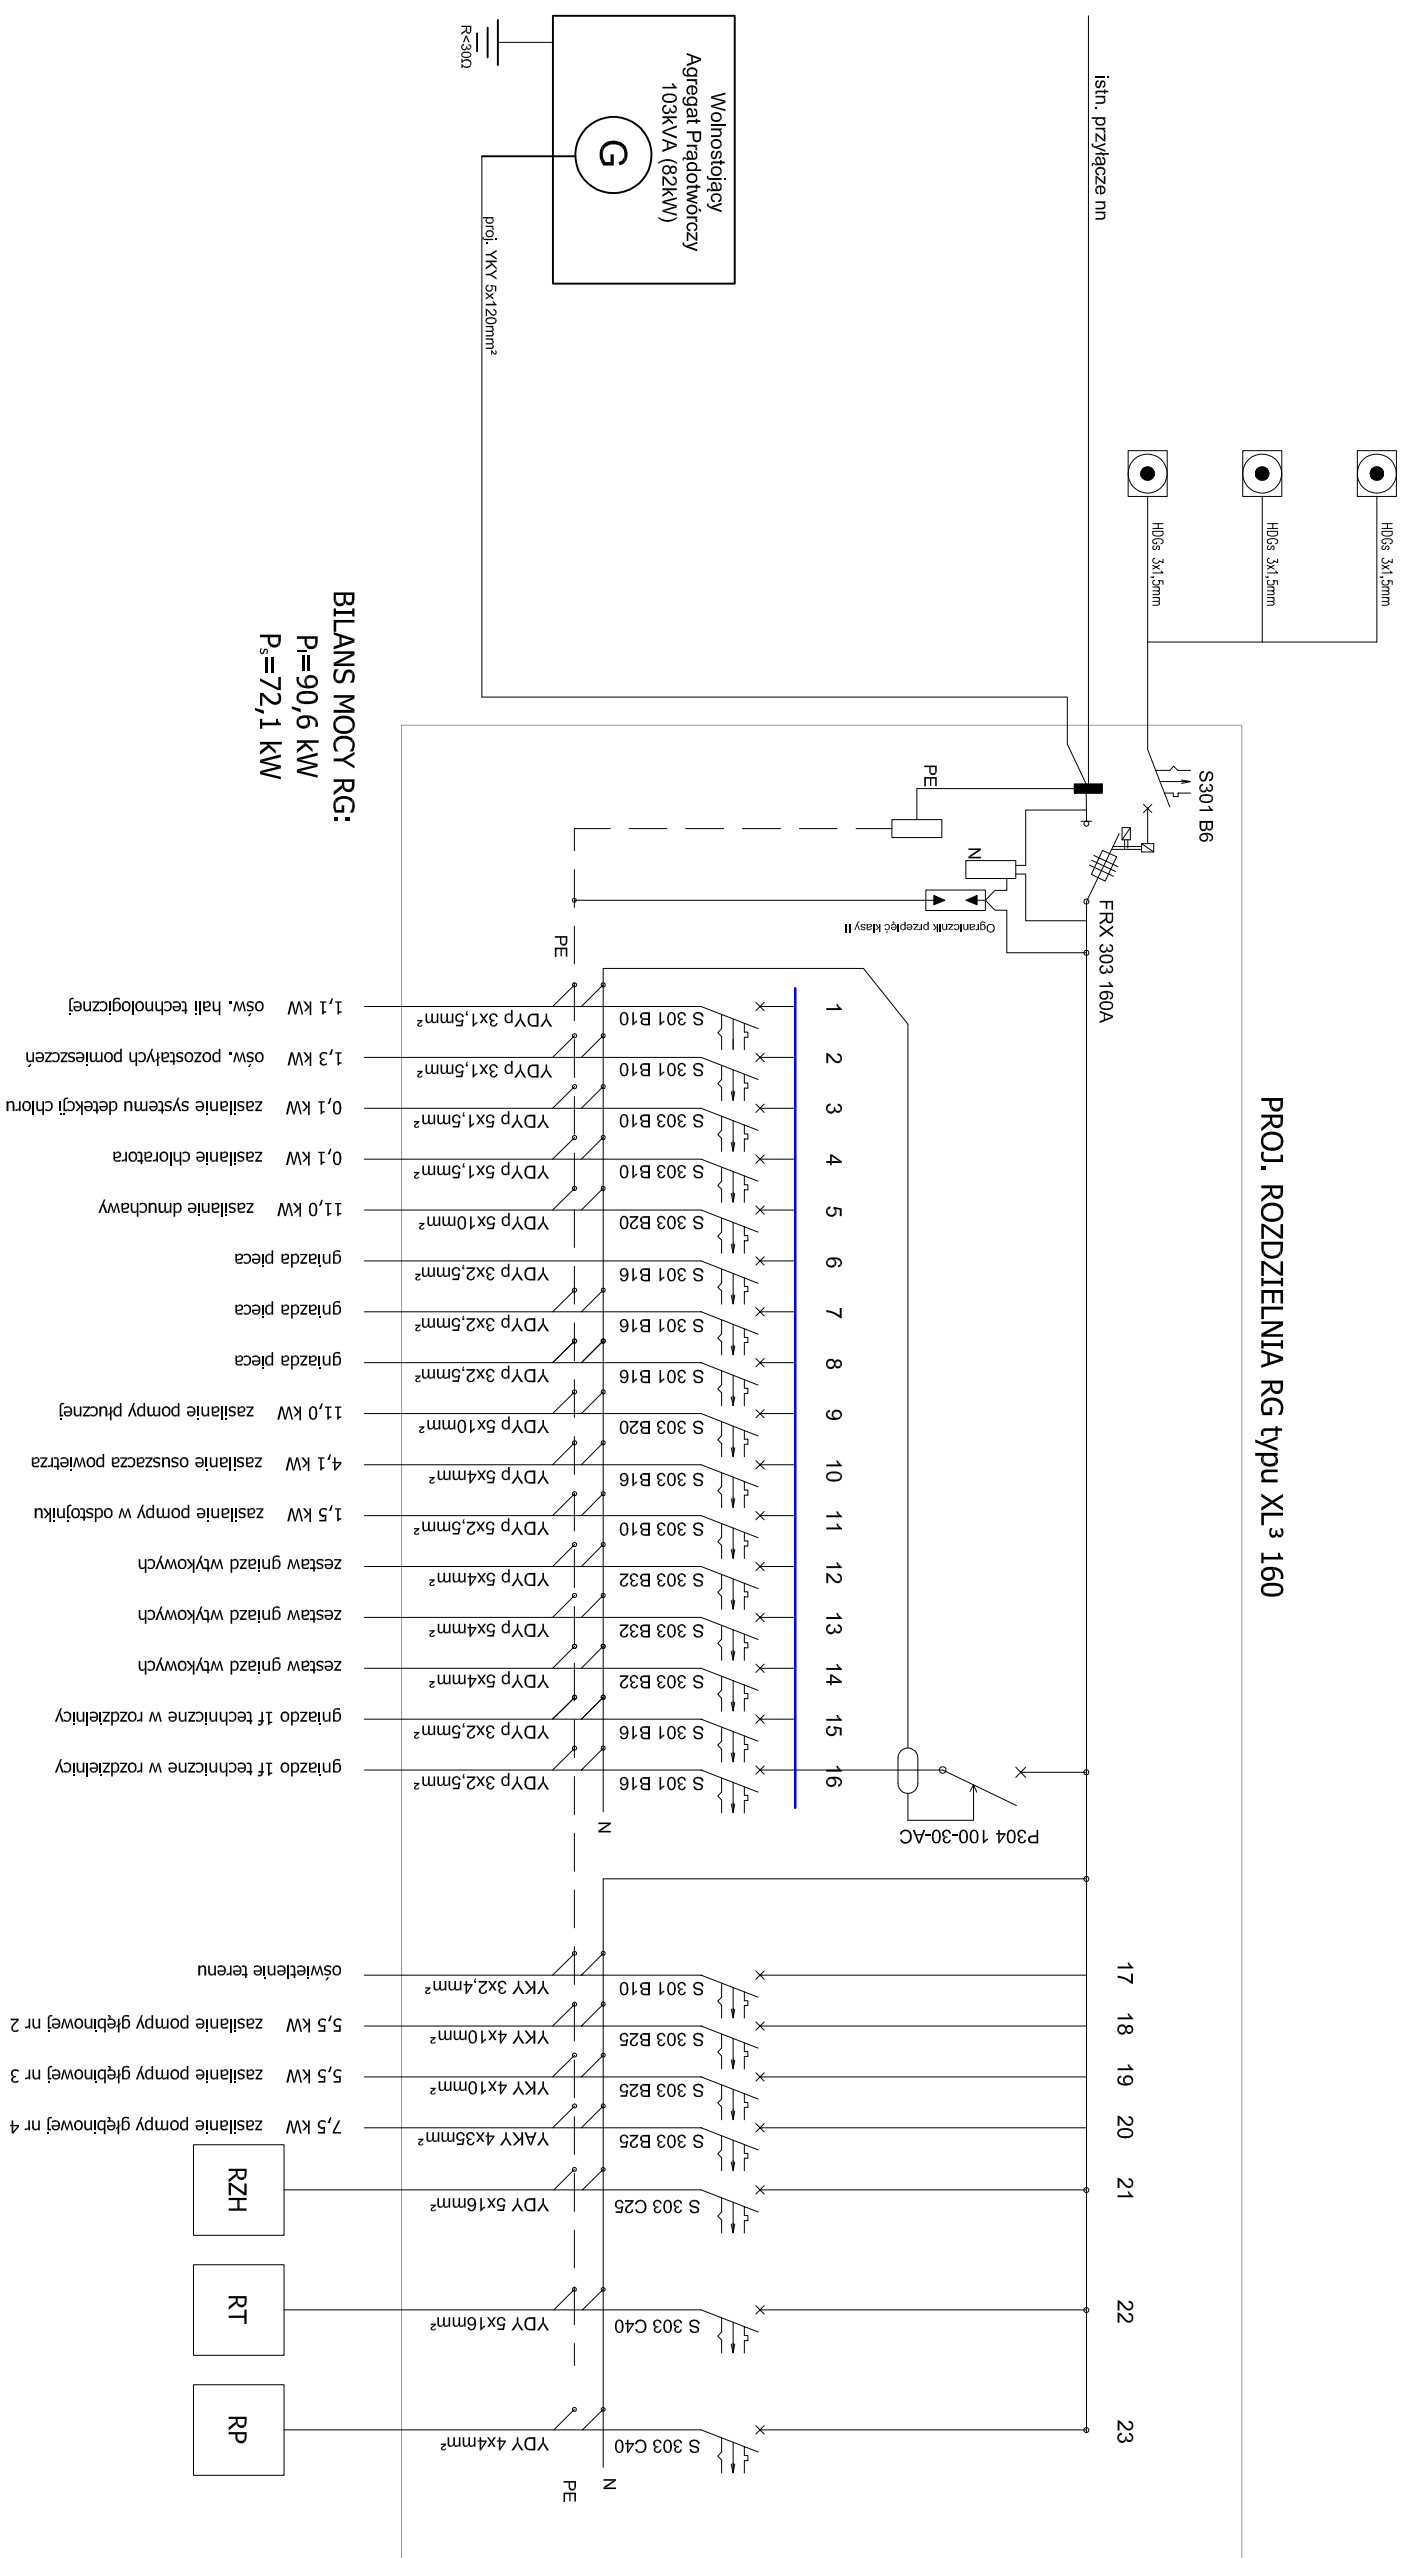

BILANS MOCY RG:
 $P = 90,6 \text{ kW}$
 $P_s = 72,1 \text{ kW}$

<p>Biuro Inwestycyjno - Projektowe tk.in.pro Tomasz Krawiec, 14-202 Miasto U. Smółki 17 tel. 0 697 897 254, 089 648 10 70; e-mail: biuro@tkinpro.pl</p>		<p>in.p.r.o.</p>	
<p>SCHEMAT ROZDZIELNICY GŁÓWNEJ</p>		<p>DATA: 09.2016r.</p>	
<p>Nazwa Inwestycji: Przebudowa stacji uzdatniania wody w Okalewie</p>		<p>Investor: Okalewo 133A, obręb Okalewo, dz. nr 1101/19, 1101/6, 1101/22, gmina Skrwilno, powiat rypiński</p>	
<p>Adres Inwestycji: Gmina Skrwilno, ul. Rypińska 7, 87-510 Skrwilno</p>		<p>Skala: b/s</p>	
<p>Projektant: inż. Tomasz Krawiec</p>		<p>Nr rys: E-06</p>	
<p>Asystent projektanta: inż. Radosław Krawiec</p>		<p>Nr uprawnień: WAM/0065/PWOE/06</p>	
<p>Sprawdzający: mgr inż. Rafał Liedtke</p>		<p>Podpis:</p>	