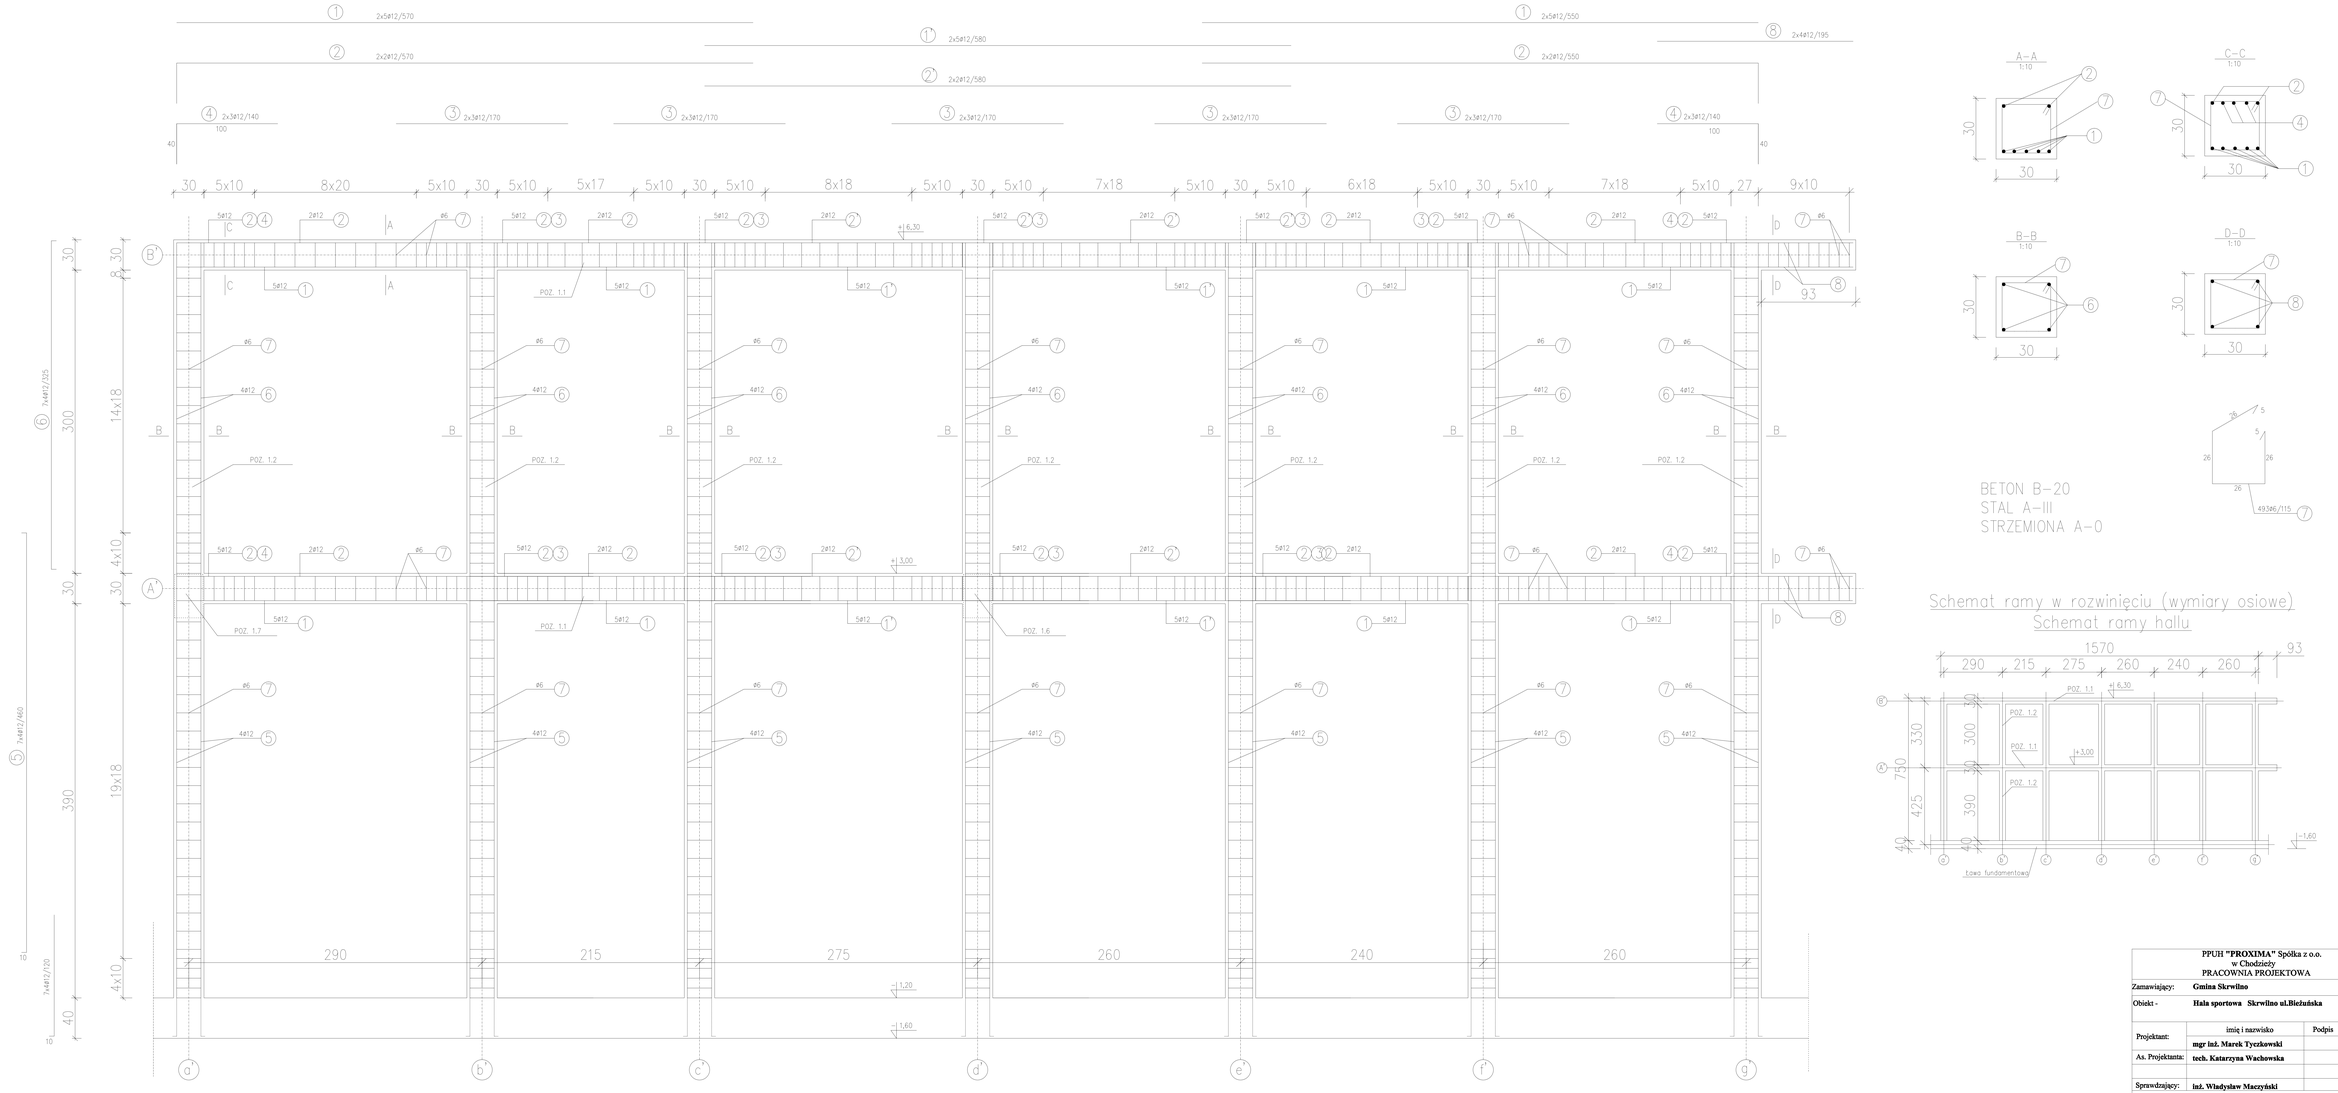

BETON B-20
STAL A-III
STRZEMIONA A-0

Schemat ramy w rozwinięciu (wymiary osiowe)
Schemat ramy hallu

PPUH "PROXIMA" Spółka z o.o. w Chodzieży PRACOWNIA PROJEKTOWA			
Zamawiający:	Gmina Skrwilno		
Obiekt -	Hala sportowa Skrwilno ul.Bieżuńska		Skala 1:20
	imię i nazwisko	Podpis	Data
Projektant:	mgr inż. Marek Tyczkowski		20.08.2007
As. Projektanta:	tech. Katarzyna Wachowska		Nr arch. 03/07
Sprawdzający:	inż. Władysław Maczyński		
Tytuł rys.	Poz. 1 Rama (Poz. 1.1 Rygiel Poz. 1.2 Słup)		Nr rys. K-2