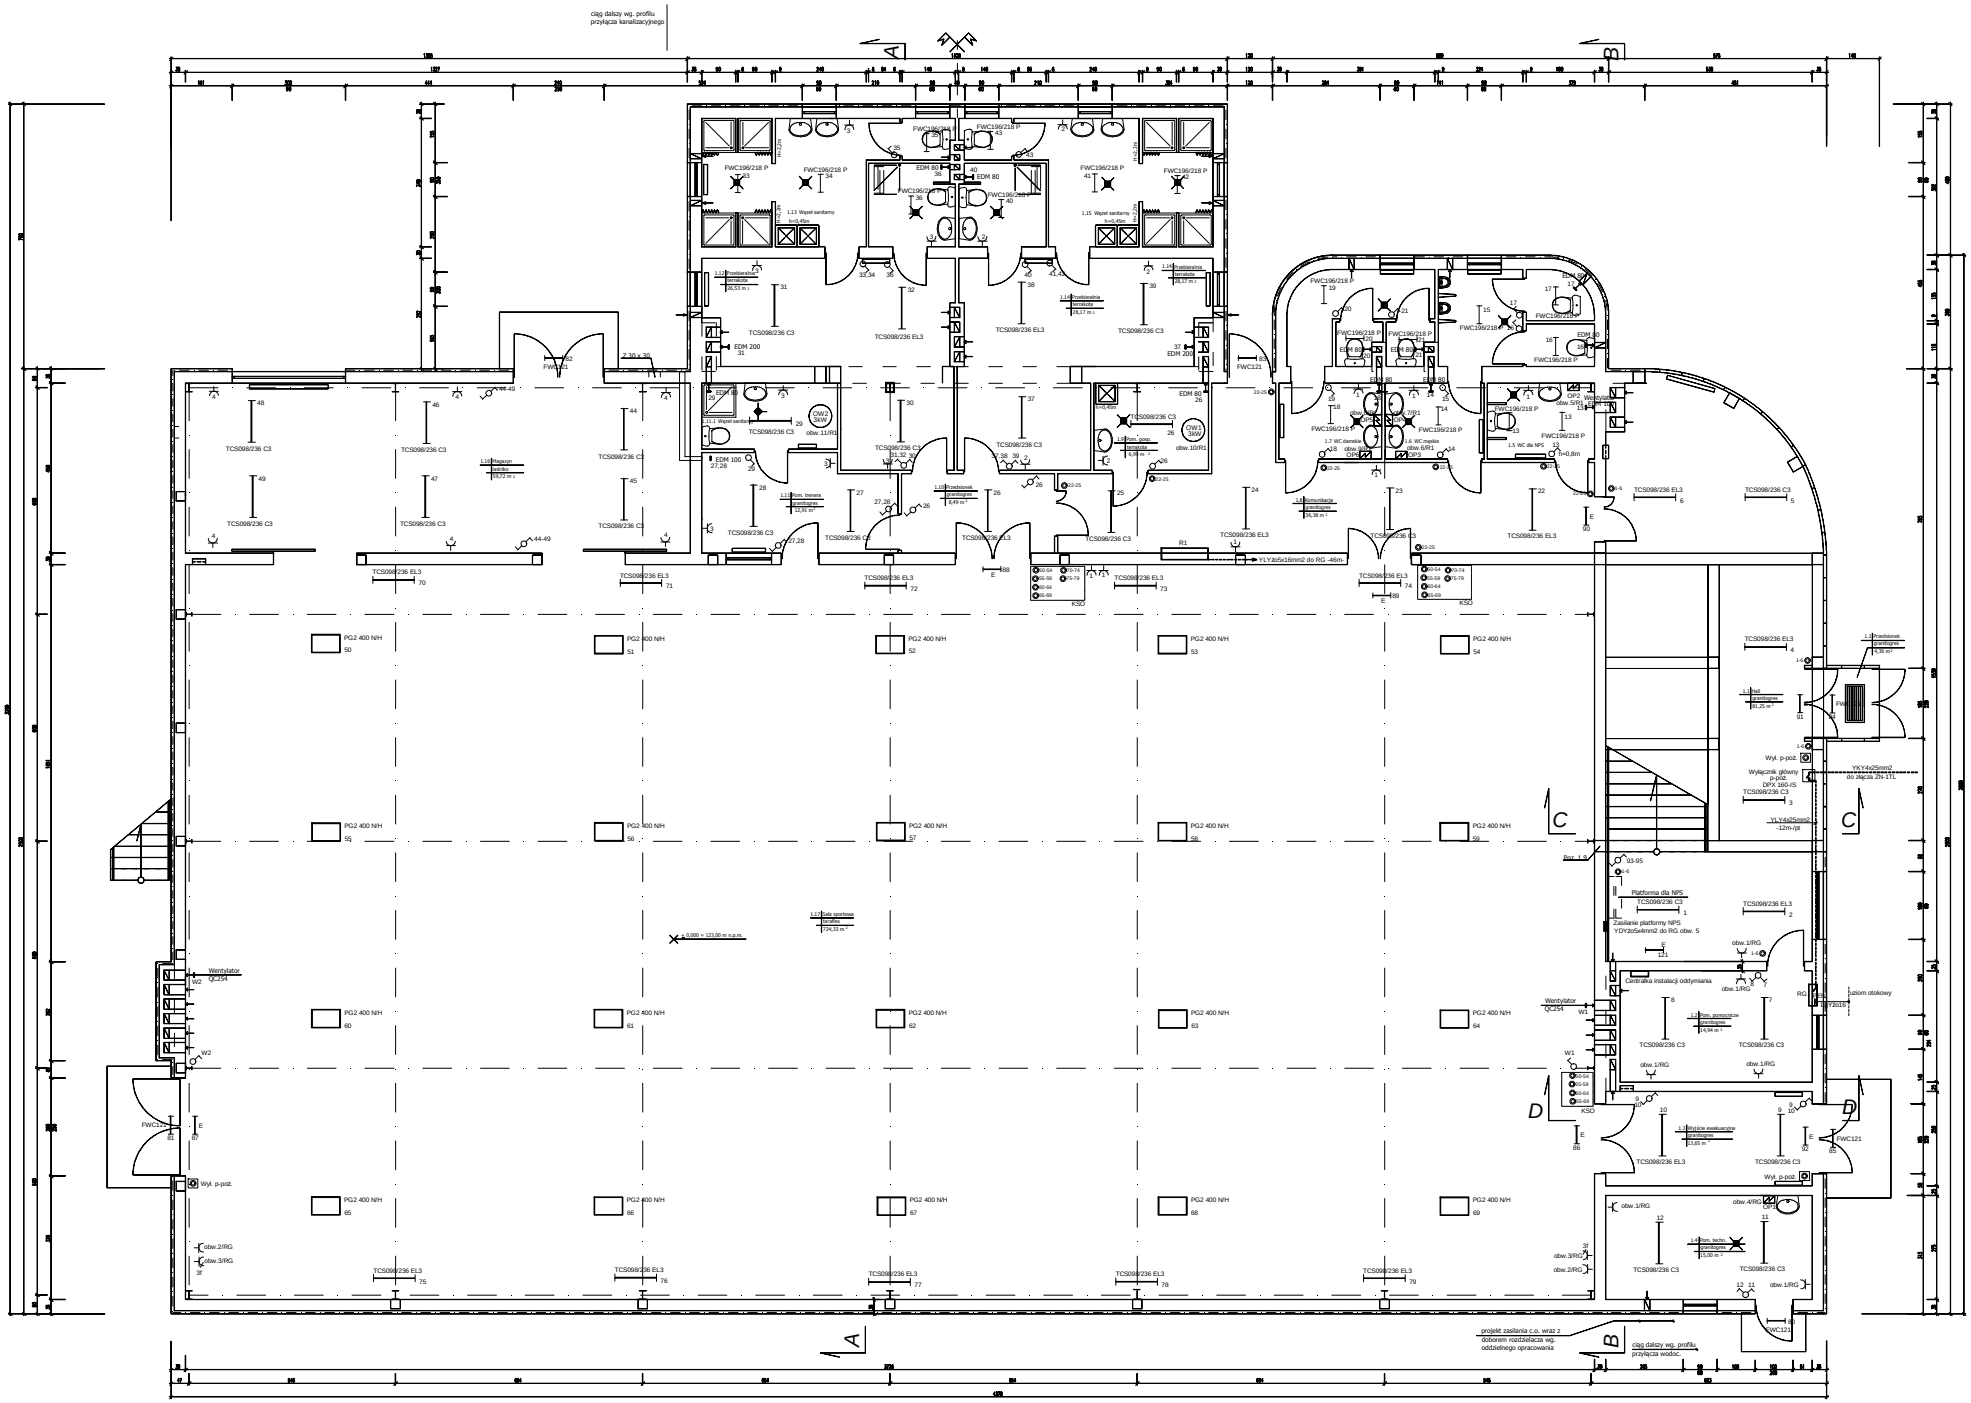
ciąg dalszy wg. profilu
przyłącza kanalizacyjnego
projekt zasilania c.o. wraz z
doborem rozdzielacza wg.
oddzielnego opracowania
ciąg dalszy wg. profilu
przyłącza wodoc.
Wentylator
QC254
Wyl. p-poż.
Platforma dla NPS
Zasilanie platformy NPS
YDY2o5x4mm2 do RG obw. 5
Centralka instalacji oddymiania
uziom otokowy
YLY2o5x16mm2 do RG -46m-
YKY4x25mm2
do złącza 2N-1TL
Wyłącznik główny
p-poż.
DPX 160-IS
PG2 400 NH
TCS098/236 C3
TCS098/236 EL3
FWC196/218 P
FWC121
EDM 80
EDM 200
EDM 100
KSO
obw.1/RG
obw.2/RG
obw.3/RG
obw.4/RG
obw.10/R1
obw.11/R1
obw.5/R1
OP1
OP2
OP3
OP4
OW1
OW2
3kW
R1
W1
W2
A
B
C
D