
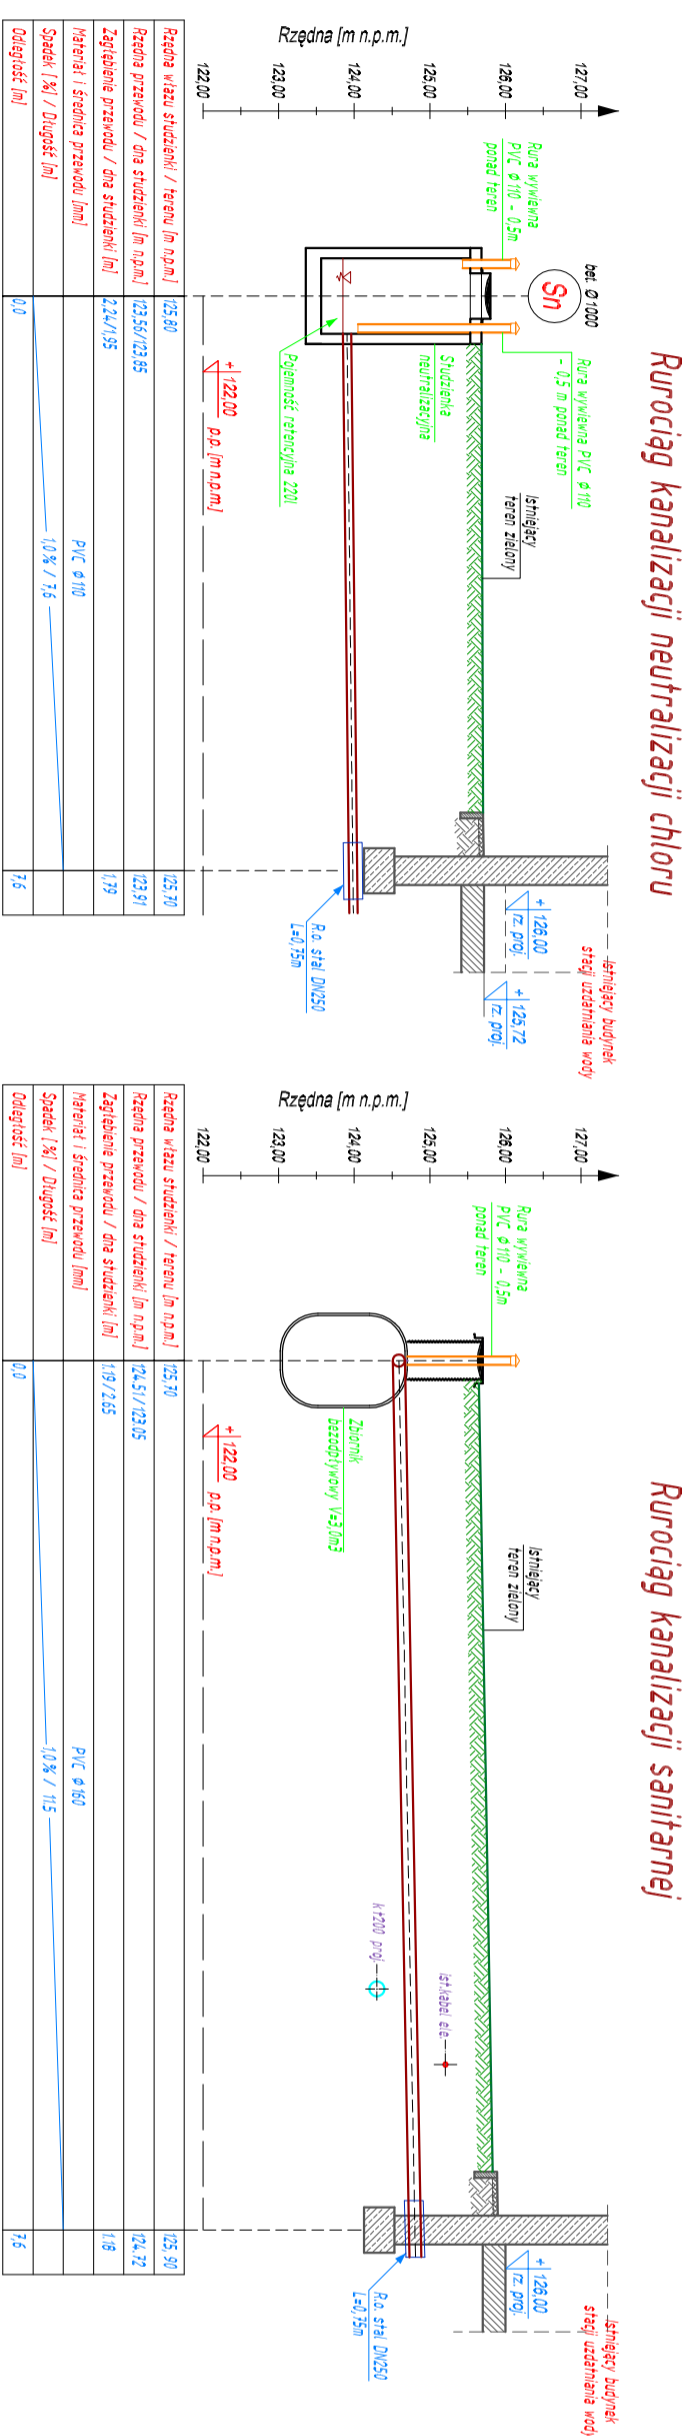
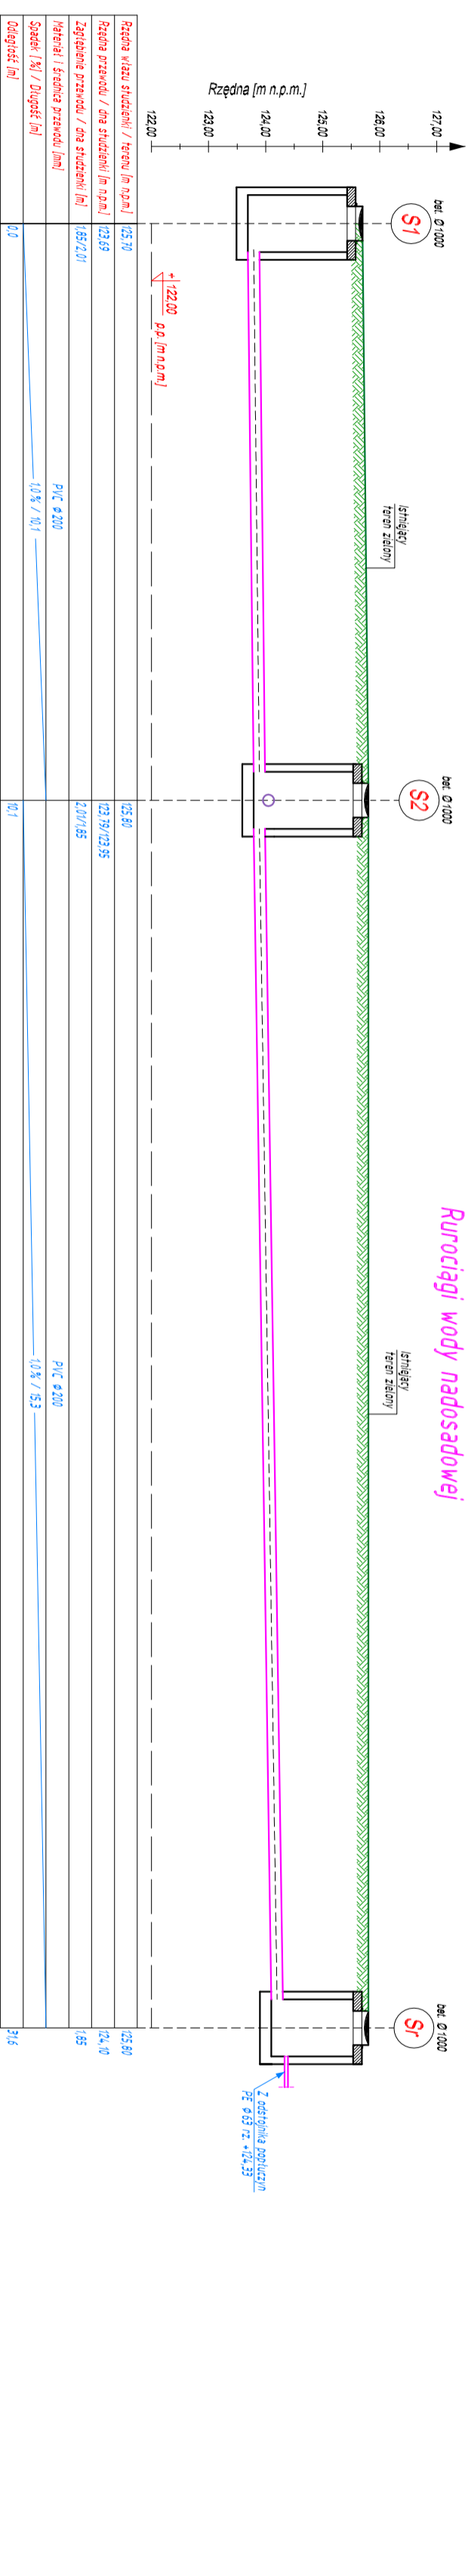



# Profile rurociągów - skala 1:100

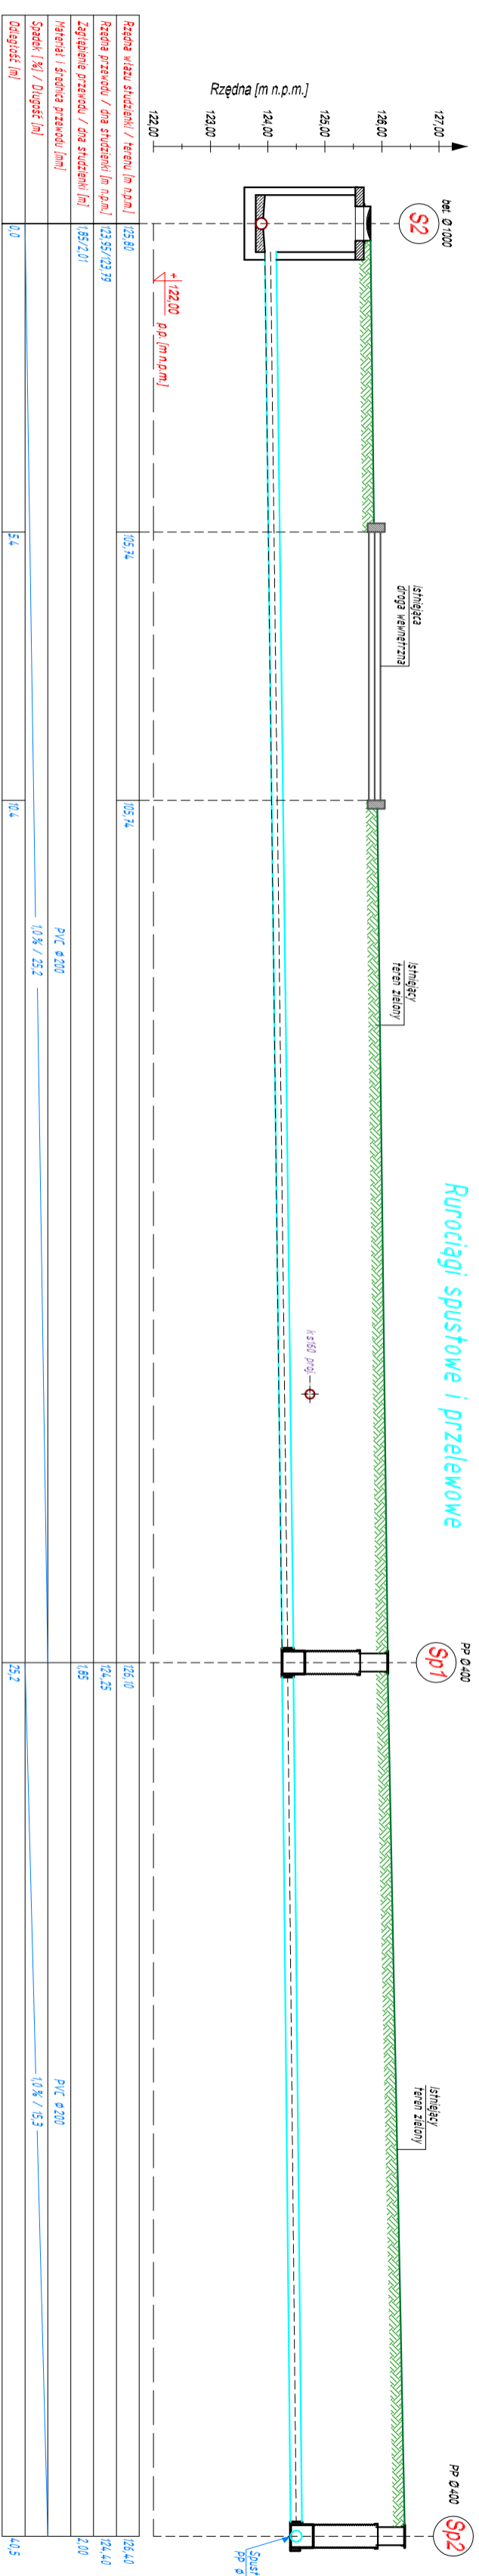

 <p>PRACOWNIA INWESTYCYJNO-PROJEKTOWA "IMEKO" JERZY KUJAWSKI 14-200 ŁAWA, ul. Osińskiego 53, telefon 0-89/648-71-51, tel. 0-89/648-76-41 http://www.imeko.pl, e-mail: biuro@imeko.pl</p>		
<p>INWESTYCJA: Przebudowa stacji uzdatniania wody w Oklewie, gmina Skrwilno ADRES: Oklewo 133A, obręb Oklewo, dz. nr 1101/19, 1101/6, 1101/22, gmina Skrwilno, powiat rypiński INWESTOR: Gmina Skrwilno, ul. Rypińska 7, 87-510 Skrwilno</p>		
<p>OPRACOWANIE: PROJEKT ARCHITEKTONICZNO-BUDOWLANY: TECHNOLOGIA TEMAT: PROFILE RUROCIĄGÓW</p>		
PROJEKTANT GŁÓWNY:	inż. Jerzy Kujawski Upz. nr: 74/92/Ol. 479/94/Ol. 220/92/Ol. 79/92/Ol.	DATA: wrzesień 2016 r.
PROJEKTOWAL: Biorąc pomocno	inż. Jerzy Kujawski Upz. nr: 74/92/Ol. 479/94/Ol. 220/92/Ol. 79/92/Ol.	PODZIAŁKA: 1:100
SPRAWDZIŁ: Biorąc pomocno	mgr inż. Ołaf Kujawski Upz. nr: WM/0001/PMS/09	BRANŻA: sanitarno
OPRACOWAŁ:	mgr inż. Przemysław Holcic Upz. nr: -	NR RYSUNKU: 8

Dokumentacja chroniona Prawem Autorskim Dz. U. Nr. 24, poz. 83 z 23.02.1994 r.  
WSZELKIE ZMIANY, POMIŁKANIE, UDOŚTĘPNIANIE OSOBOW TRZECIM BEZ ZOODY AUTORÓW ZABRONIONE