



Odstożnik wód popłucznych - skala 1:25


Przekrój B-B

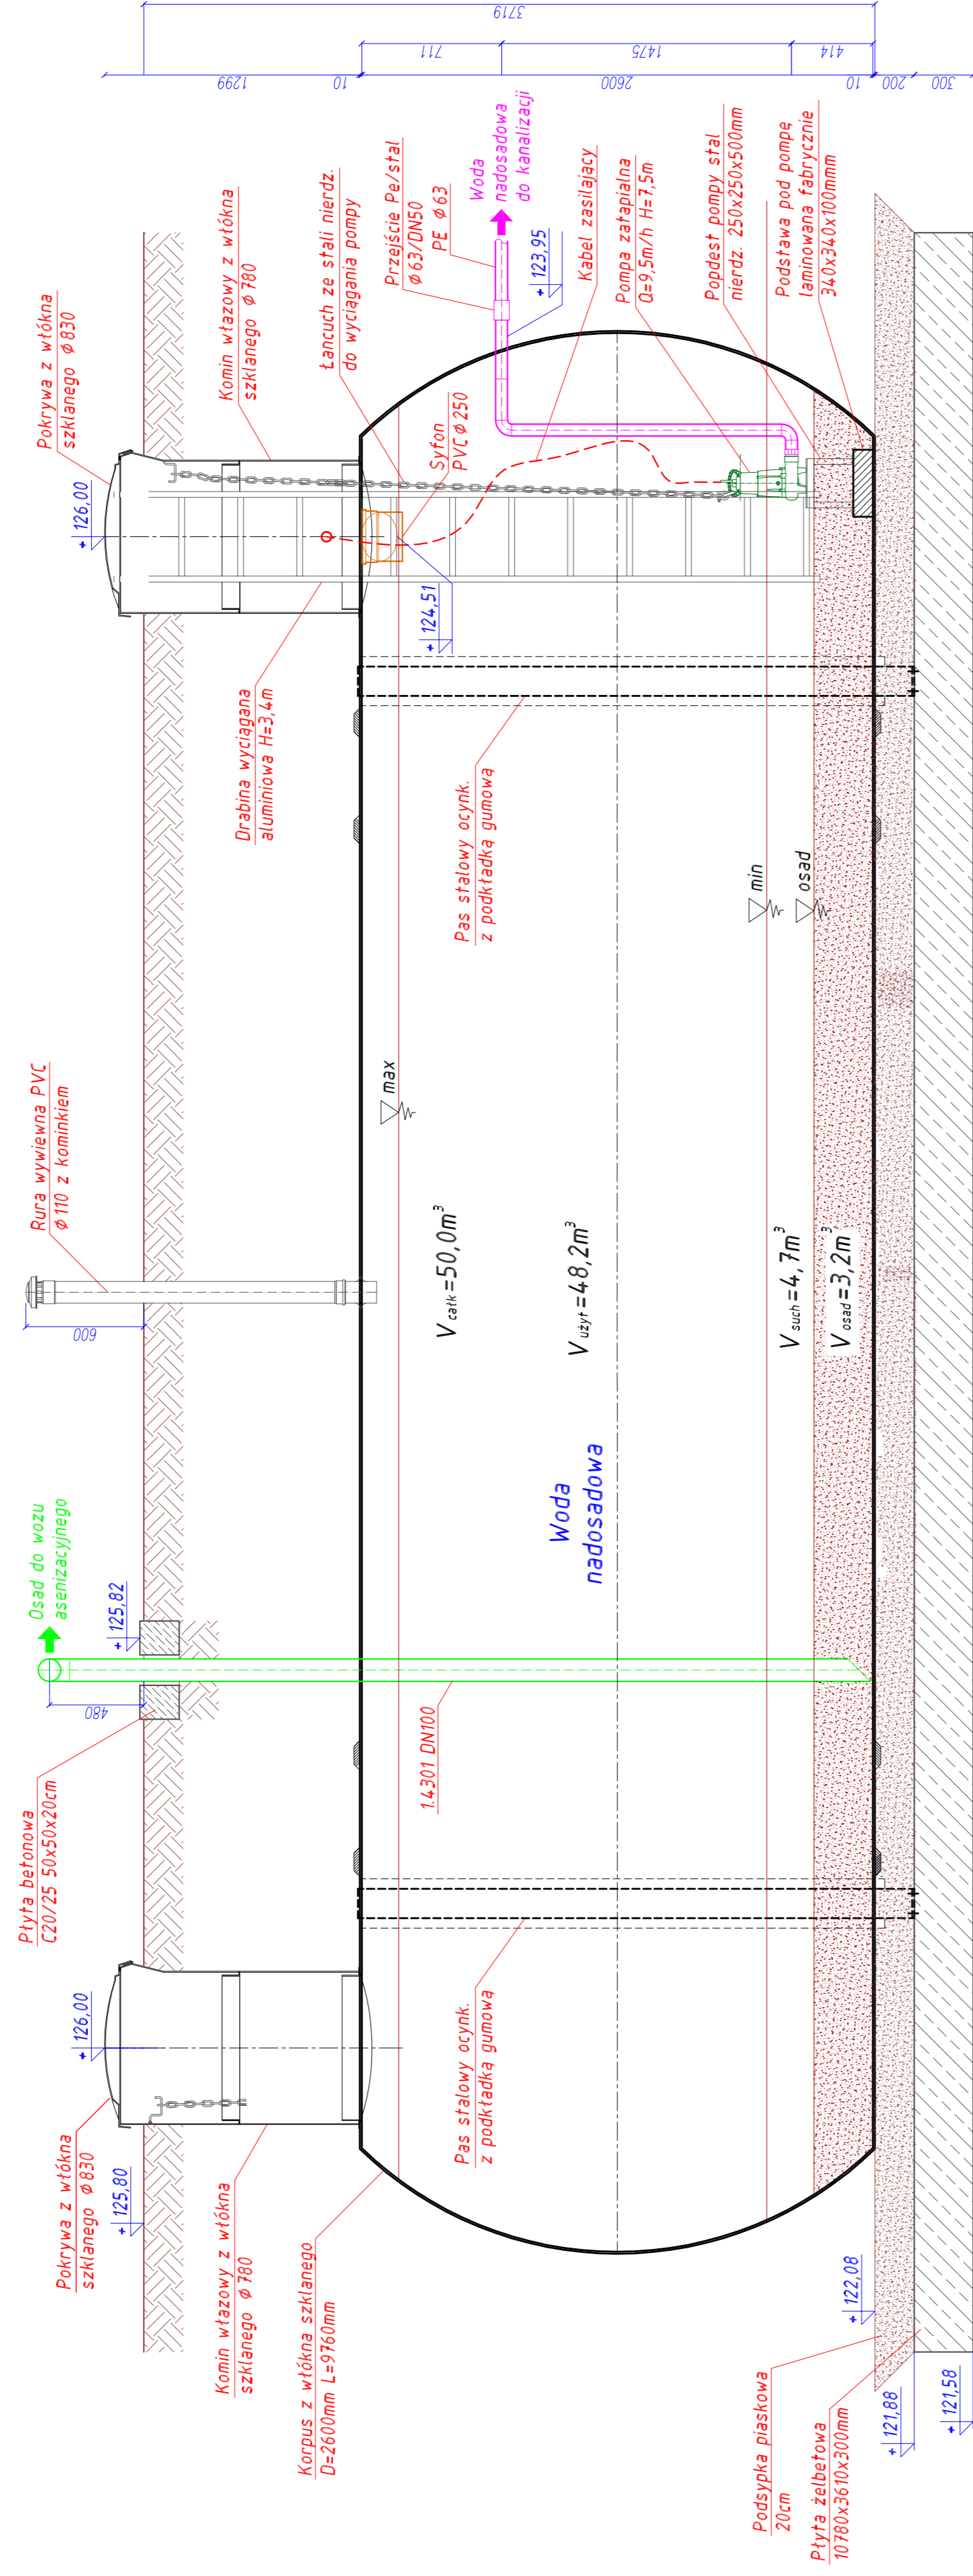

Przekrój A-A

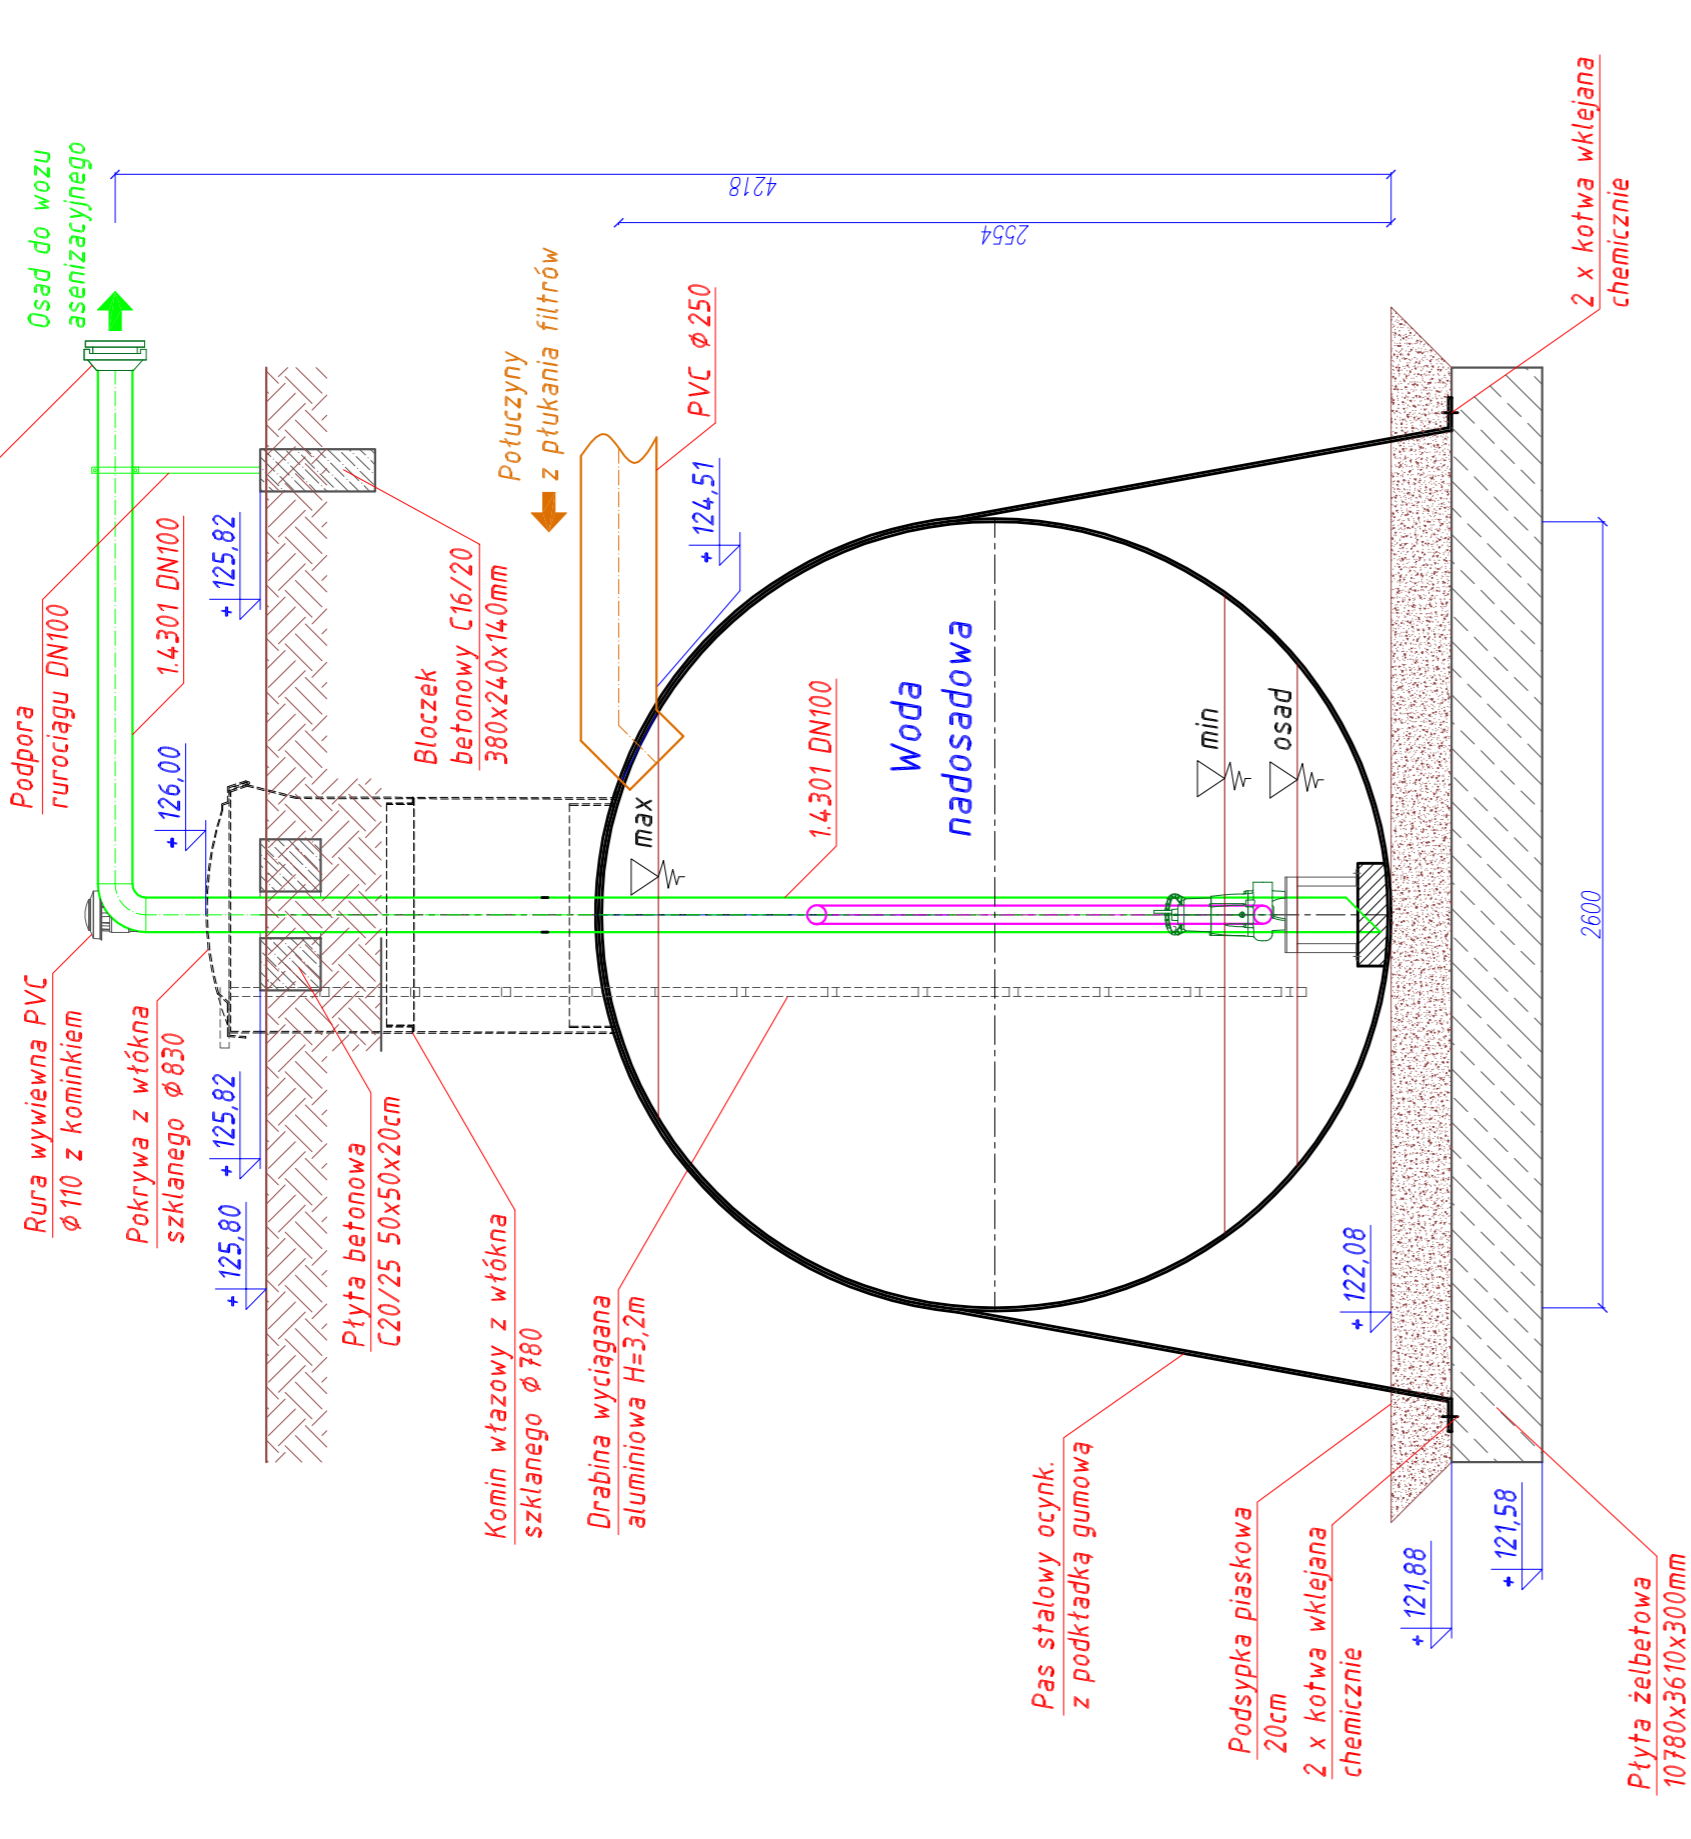

Rzut

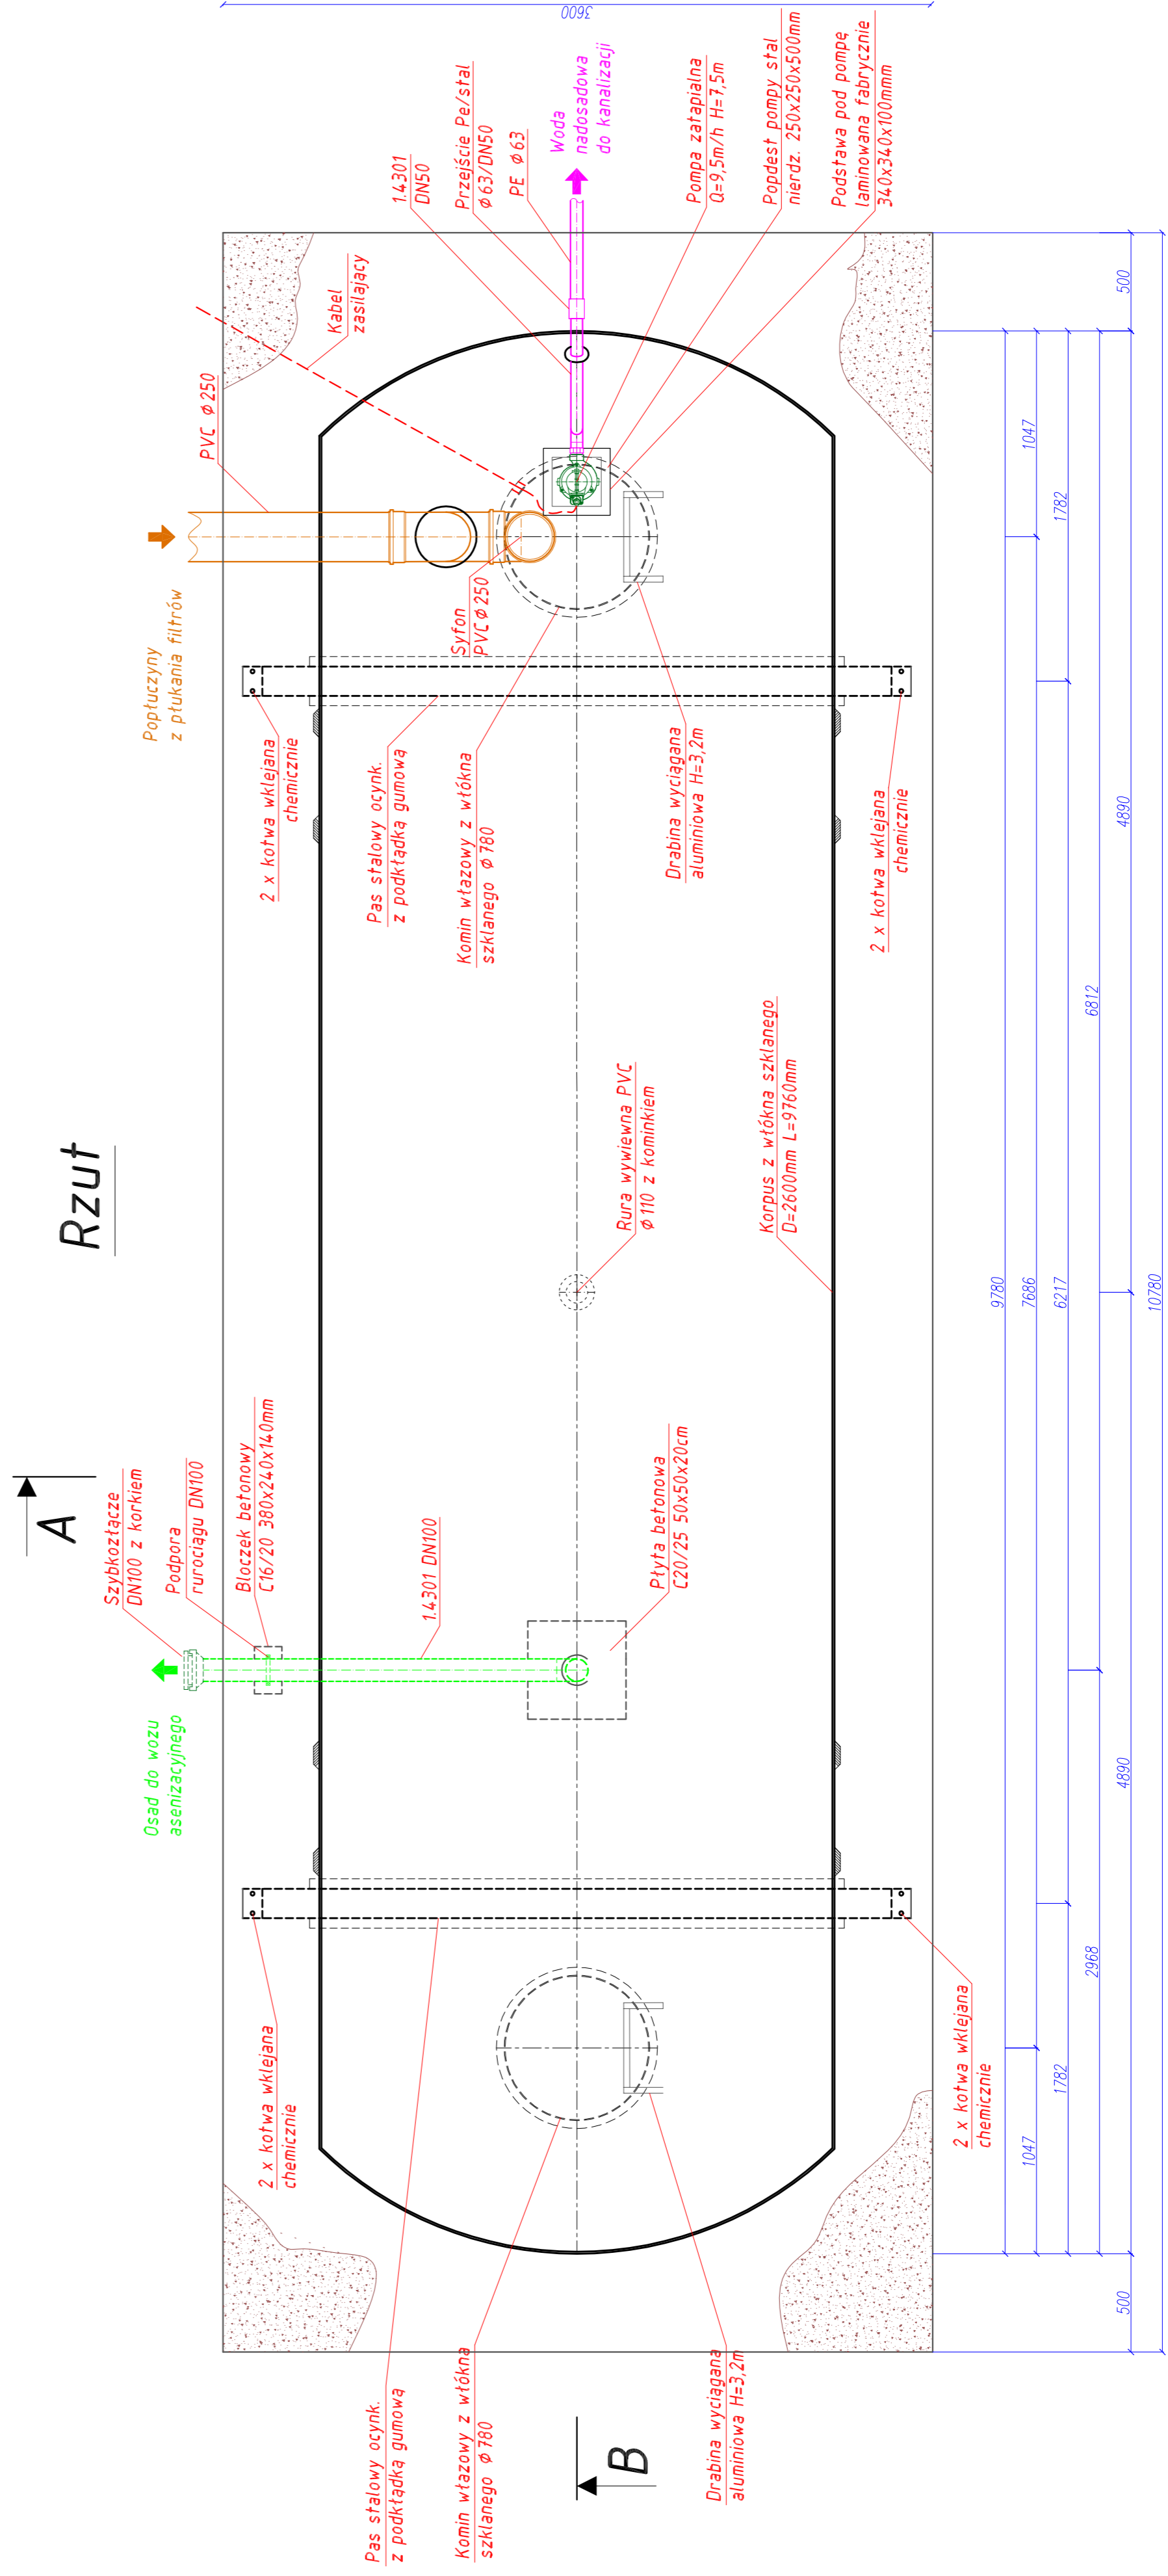

		PRACOWNIA INWESTYCYJNO-PROJEKTOWA "MEKO" JERZY KUJAWSKI 14-200 ŁAWA, ul. Ostrowska 53, telefon 0-89/648-71-51, tel. 0-89/648-76-41 http://www.meko.pl, e-mail: biuro@meko.pl
INWESTYCJA: Przebudowa stacji uzdatniania wody w Okalewie, gmina Skrwilno ADRES: Okalewo 133A, obwód Okalewo, dz. nr 1101/19, 1101/6, 1101/22, gmina Skrwilno, powiat rypiński		INWESTOR: Gmina Skrwilno, ul. Rypińska 7, 87-510 Skrwilno
OPRACOWANIE: PROJEKT ARCHYTEKTONICZNO-BUDOWLANY: TECHNOLOGIA		
TEMAT: ODSTOJNIK WÓD POPŁUCZNYCH		
PROJEKTANT GŁÓWNY:	inż. Jerzy Kujawski Os. nr. 74/92/Ol. 74/92/Ol.	DATA: wrzesień 2016 r.
PROJEKTOWAŁ: Brańca Brańca	inż. Jerzy Kujawski Os. nr. 74/92/Ol. 74/92/Ol.	PODZIAŁKA: 1:25
SPRAWDZIŁ: mgr inż. Dariusz Kujawski Brańca	mgr inż. Dariusz Kujawski Os. nr. 74/92/Ol. 74/92/Ol.	BRANŻA: sanitarna
OPRACOWAŁ: mgr inż. Przemysław Hatała	mgr inż. Przemysław Hatała	NR RYSUNKU: 9

Dokumentacja chroniona prawem Autorskim Dz. U. Nr. 24, poz. 83 z 23.02.1994 r.
 WSKAZUJE ZMIANY, POMIĘKANE, UODSTĘPIWIAJE OSOBYM PRZECIW BEZ ZGODY AUTORKÓW ZABRONIONE