RZUT STÓP FUNDAMENTOWYCH
skala 1:25

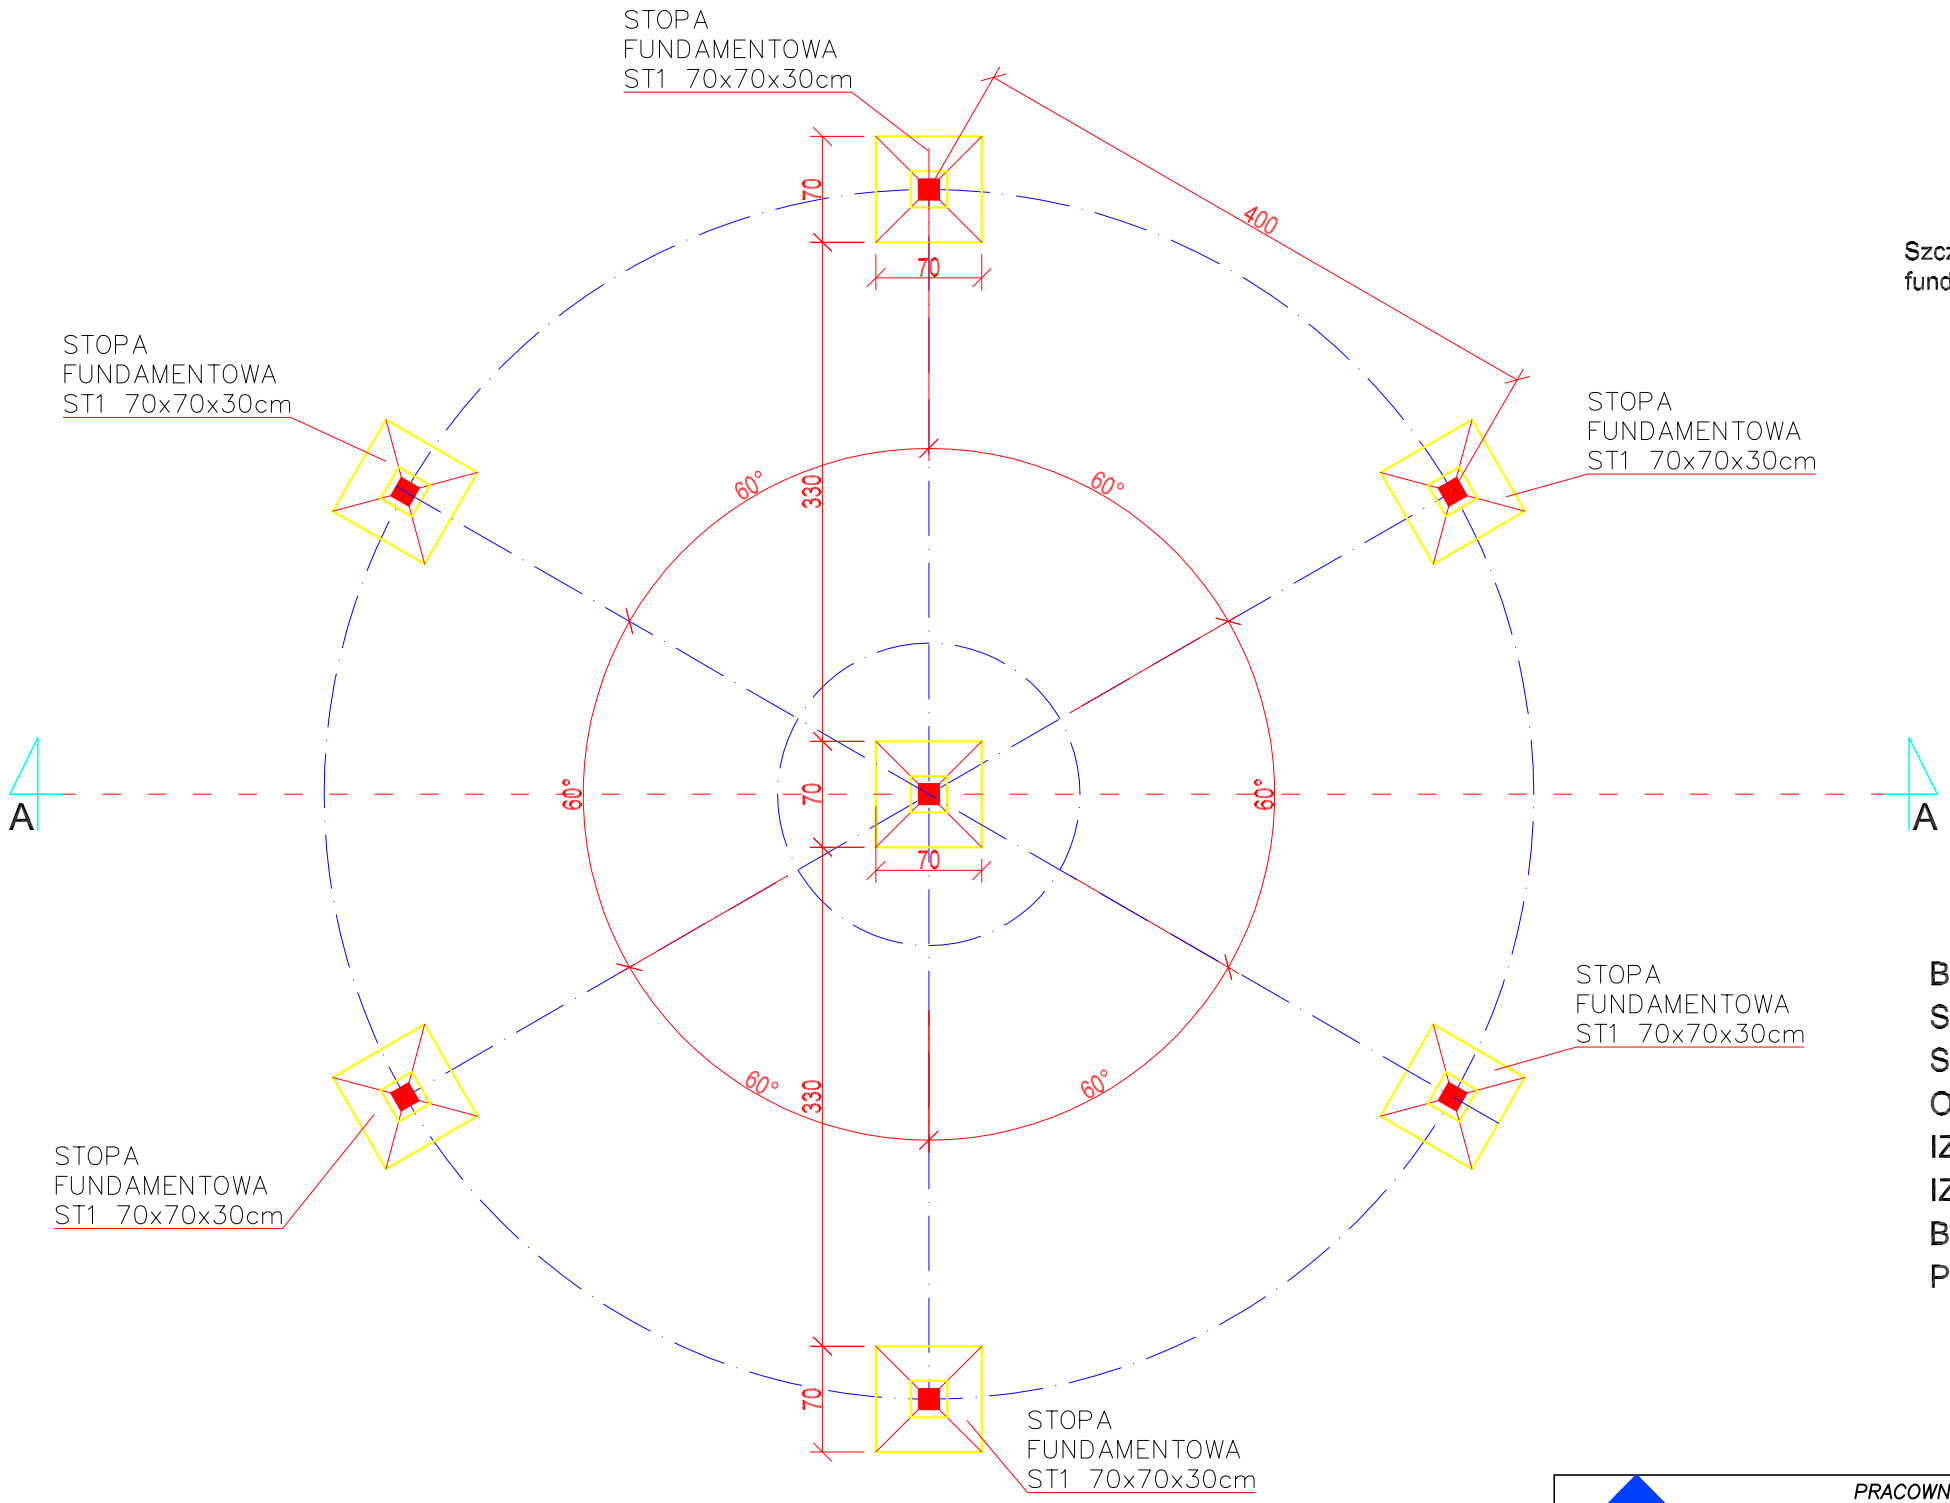

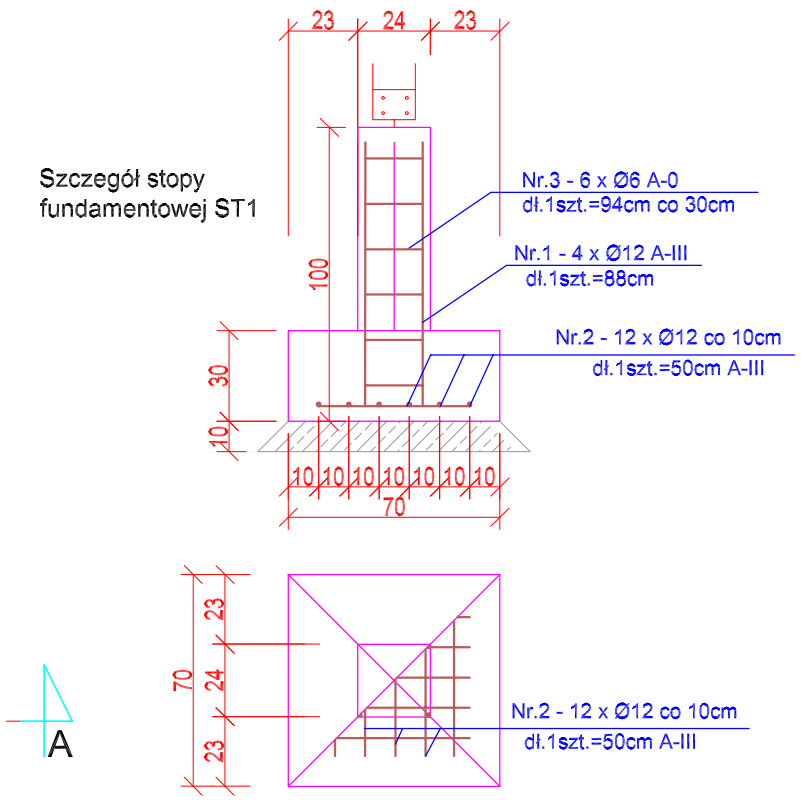

BETON	B20
STAL ZBROJENIOWA	A-III (34GS)
STAL STRZEMION	A-0 (St0S)
OTULINA	50mm
IZOLACJA PIONOWA	em.asf.gr.min.2mm
IZOLACJA POZIOMA	2xpapa/lepik
BETON PODKŁADOWY	B7.5 gr.min.50mm
POZIOM POSADOWIENIA	-1,00m

INEKO
PRACOWNIA INWESTYCYJNO–PROJEKTOWA "INEKO" JERZY KUJAWSKI
14–200 IŁAWA, ul. Ostródzka 53, telefax 0–89/648–71–51, tel. 0–89/648–76–41
http://www.ineko.pl, e–mail: biuro@ineko.pl

OBIEKT: TARGOWISKO
ADRES: nr.dz. 245/20, Skrwilno, gm. Skrwilno

TEMAT: ALTANA TARGOWA – RZUT FUNDAMENTÓW

NR RYSUNKU: 1

PROJEKTOWAŁ	OPRACOWAŁ	KREŚLIŁ	SPRAWDZIŁ	PODZIAŁKA
inż. Jerzy Kujawski	Adrian Kujawski	Adrian Kujawski		1:50
nr. upr. 79/92/OL ; 220/82/OL	--	--	--	DATA
mgr. inż. arch. Marek Woszczyński				Lipiec 2012r.
upr. nr. BK.IIF.7342/55/94				