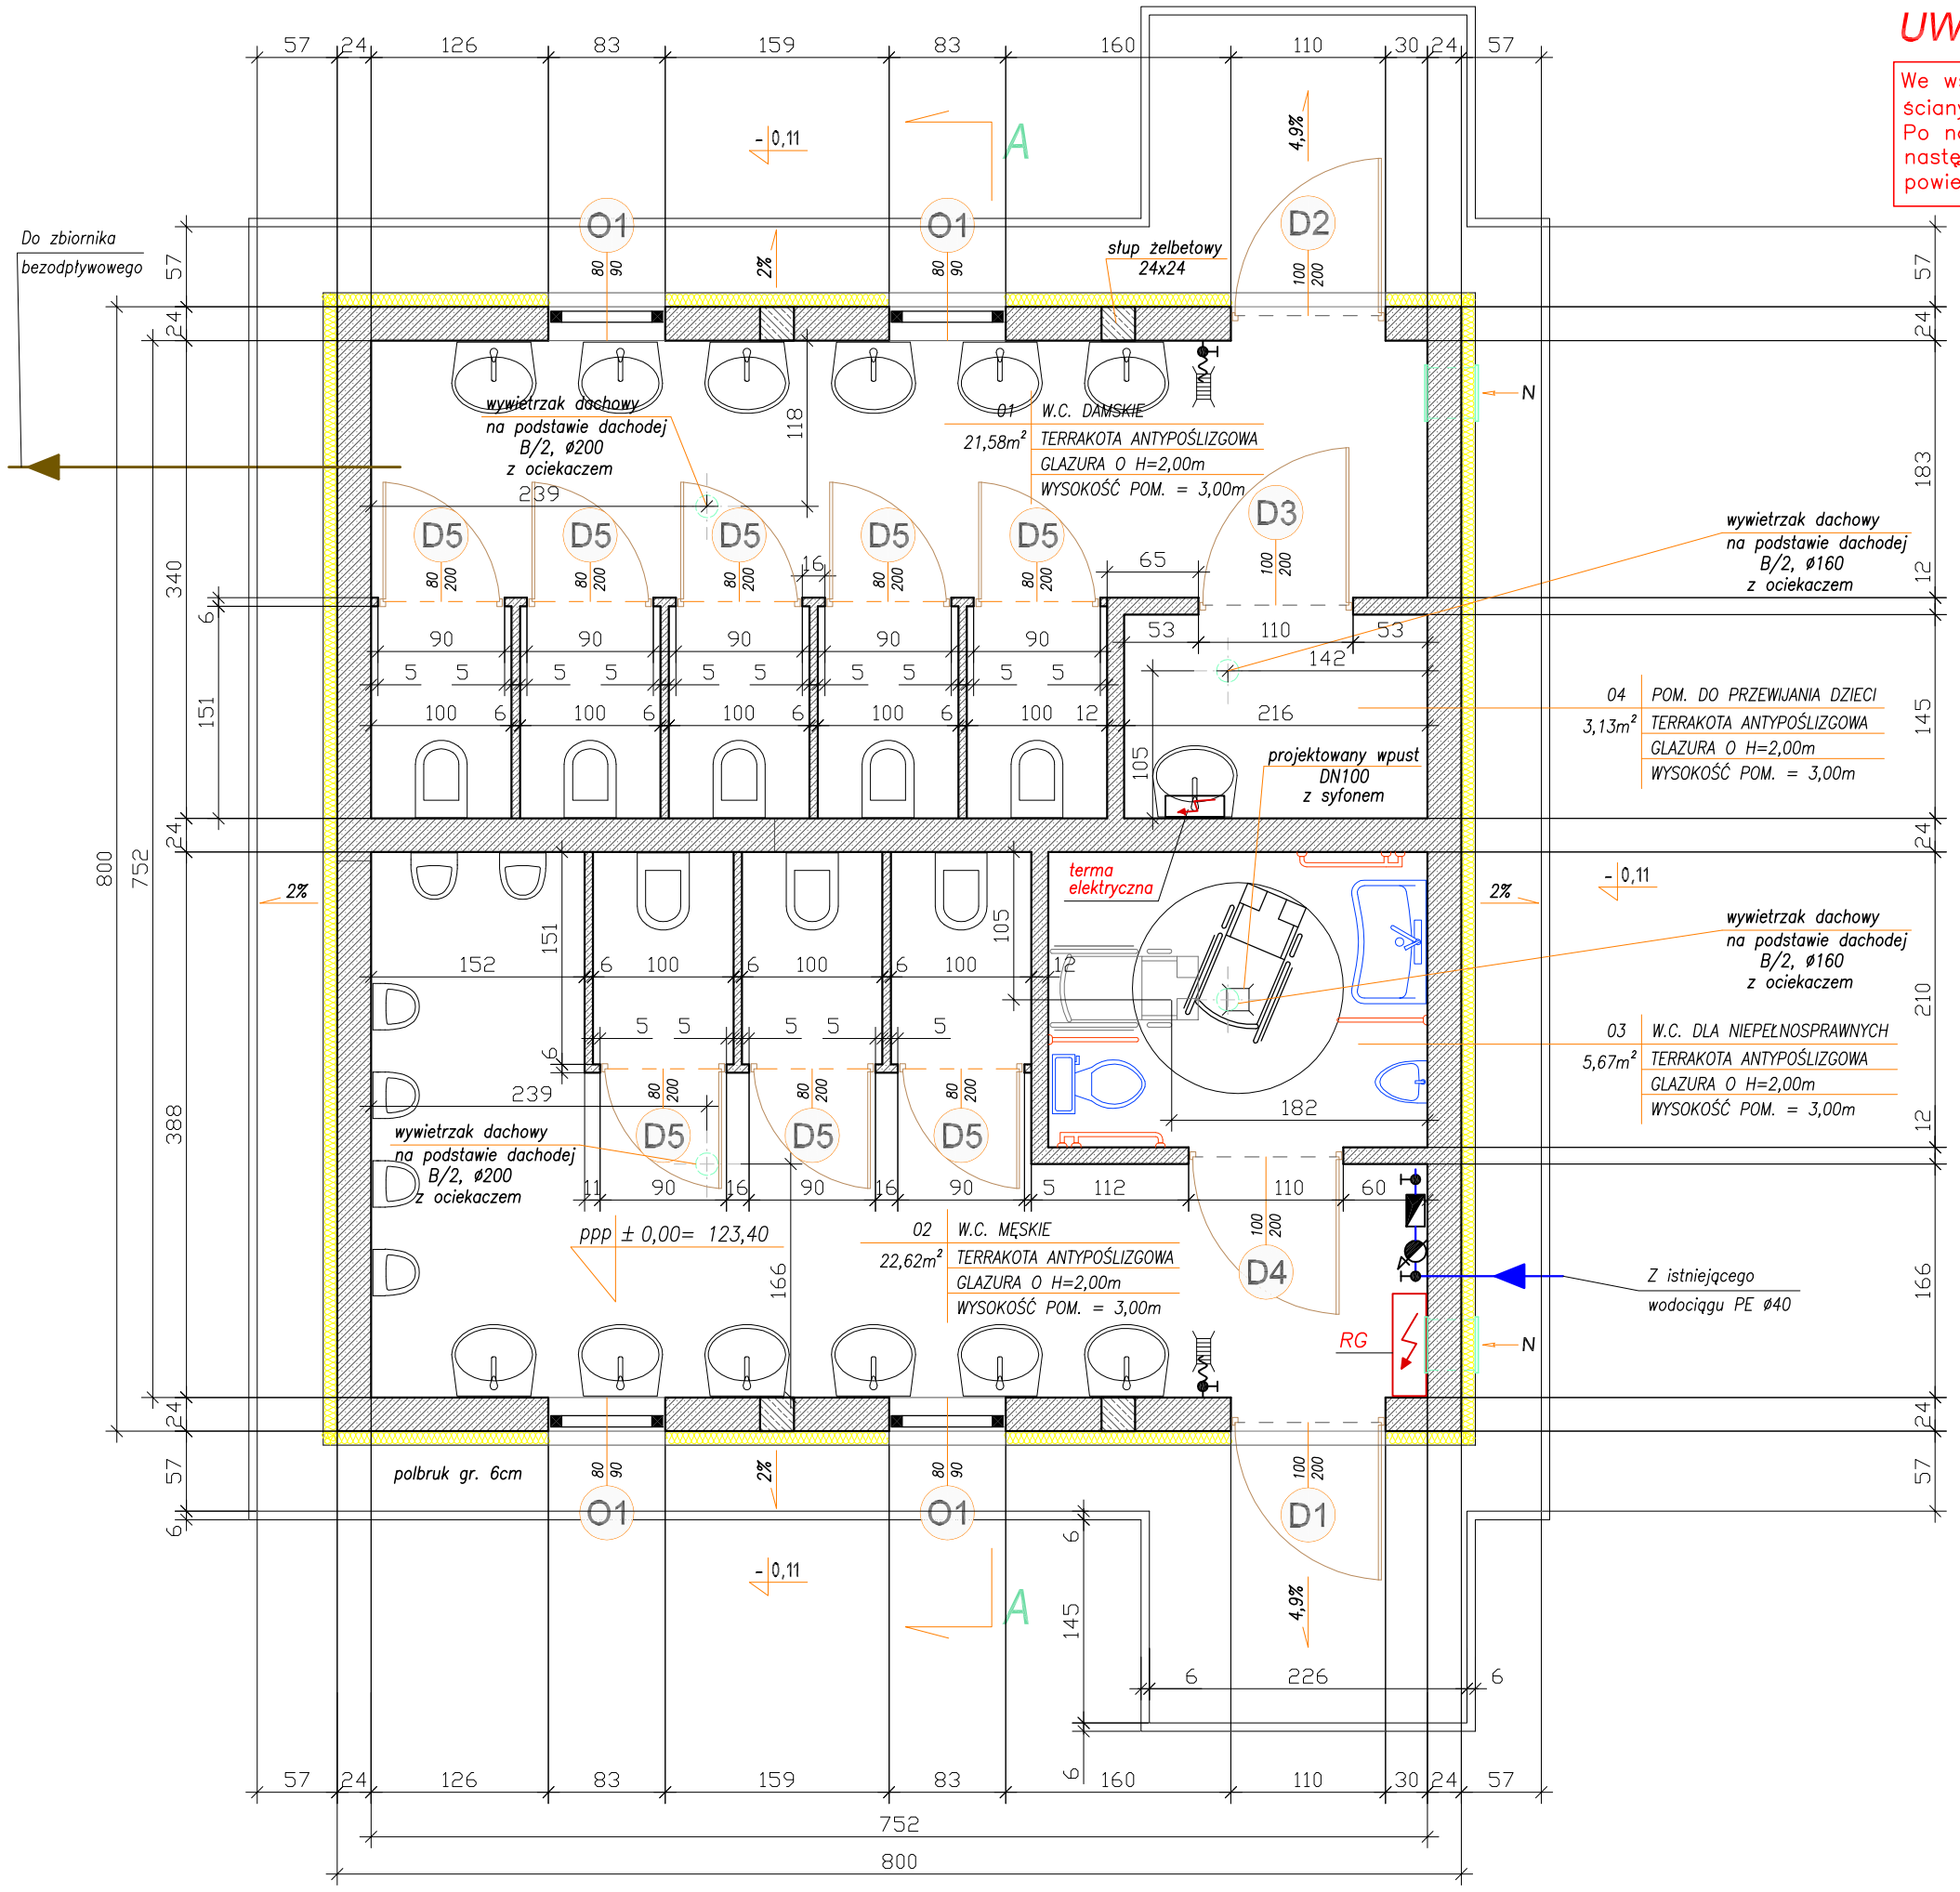

UWAGI!

We wszystkich pomieszczenia zagruntować a następnie otynkować ściany stosując cementowo–wapienną zaprawę tynkarską.
Po nałożeniu tynku ściany dokładnie wygładzić gładzią szpachlową, następnie wyłożyć glazurę na h=2m a także pomalować pozostałe powieżchnie ścian i sufitu powyżej glazury farbą emulsyjną

PARAMETRY BUDYNKU:

powierzchnia użytkowa = 53,00 m^2
powierzchnia zabudowy = 64,00 m^2
powierzchnia całkowita = 90,36 m^2
kubatura = 393,43 m^3

PRACOWNIA INWESTYCYJNO–PROJEKTOWA "INEKO" JERZY KUJAWSKI
14–200 ILAWA, ul. Ostródzka 53, telefax 0–89/648–71–51, tel. 0–89/648–76–41
http://www.ineko.pl, e–mail: biuro@ineko.pl

OBIEKT: TARGOWISKO
ADRES: nr.dz. 245/20, Skrwilno, gm. Skrwilno
TEMAT: BUDYNKEK W.C. – RZUT PRZYZIEMIA

NR RYSUNKU 2	PODZIAŁKA 1:50	DATA Lipiec 2012r.	
SPRAWDZIŁ --	KREŚLIŁ Adrian Kujawski --	OPRACOWAŁ Adrian Kujawski --	PROJEKTOWAŁ inż. Jerzy Kujawski nr upr. 79/92/OL ; 220/82/OL
			mgr inż. arch. Marek Woszczyński upr. nr BK.IIF.7342/55/94
			mgr. inż. Daniel Meina --