ELEWACJA PD. - ZACH.

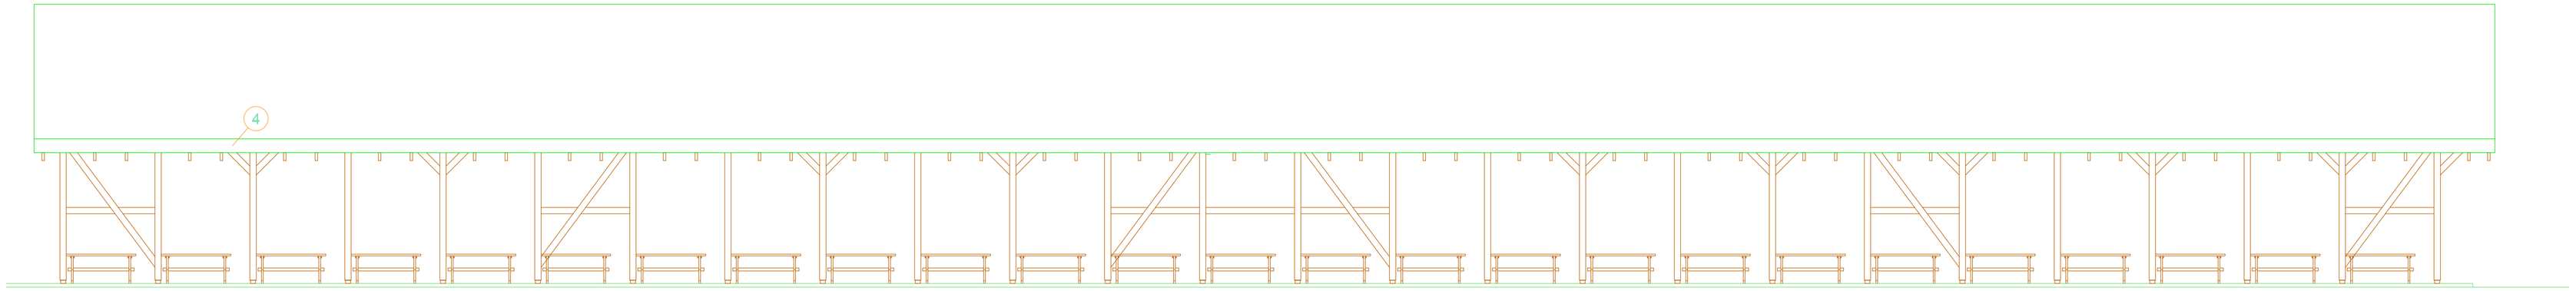

ELEWACJA PN. - WSCH.

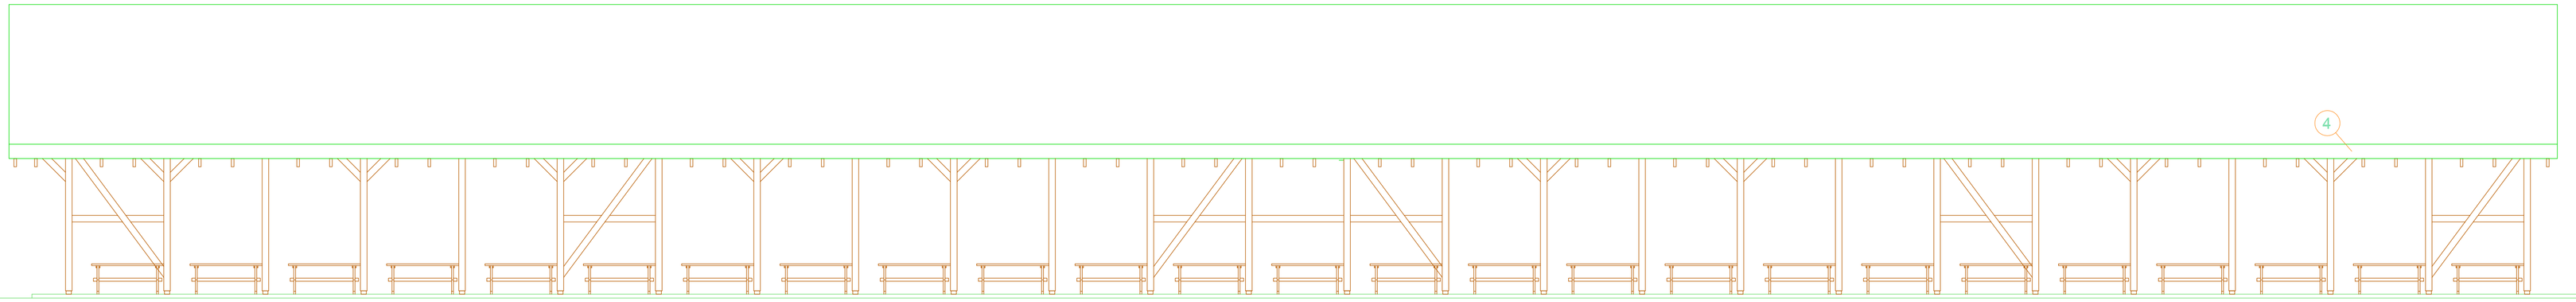

ELEWACJA PN. - ZACH.

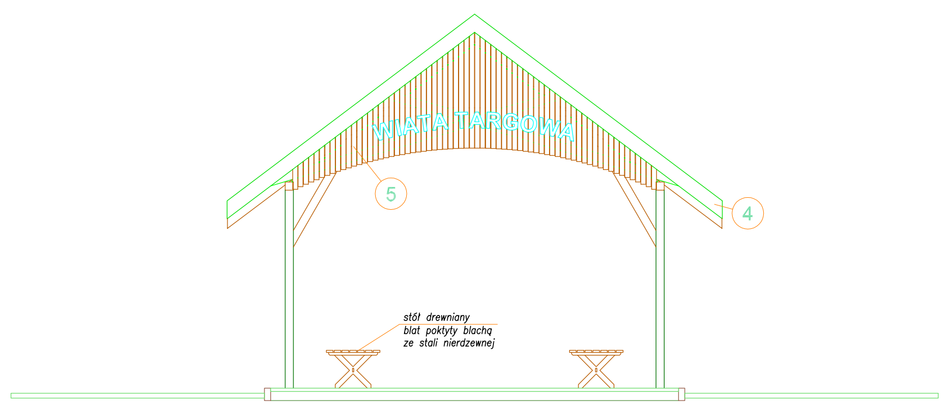

ELEWACJA PD. - WSCH.

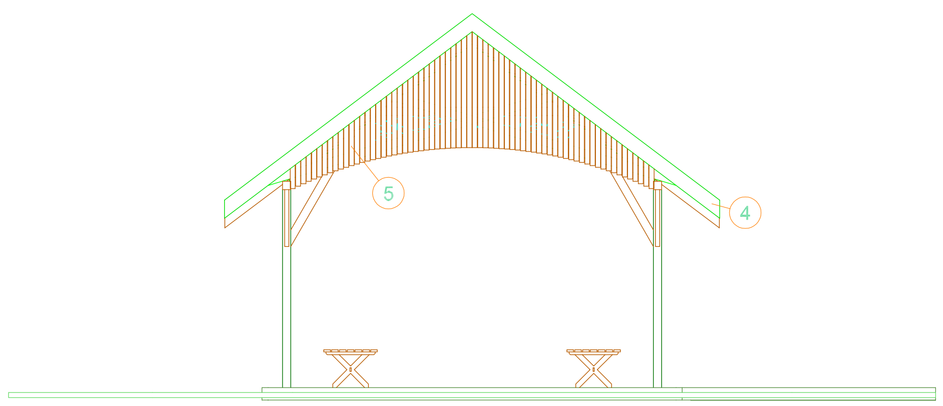

INEKO

PRACOWNIA INWESTYCYJNO–PROJEKTOWA "INEKO" JERZY KUJAWSKI
14–200 IŁAWA, ul. Ostródzka 53, telefax 0–89/648–71–51, tel. 0–89/648–76–41
http://www.ineko.pl, e–mail: biuro@ineko.pl

OBIEKT: TARGOWISKO
ADRES: nr.dz. 245/20, Skrwilno, gm. Skrwilno

NR RYSUNKU: 2

TEMAT: WIATA TARGOWA – ELEWACJE

PROJEKTOWAŁ	OPRACOWAŁ	KREŚLIŁ	SPRAWDZIŁ	PODZIAŁKA
inż. Jerzy Kujawski	Adrian Kujawski	Adrian Kujawski		1:100
nr upr. 79/92/OL ; 220/82/OL	--	--	--	DATA
				Lipiec 2012r.
mgr inż. arch. Marek Woszczyński				
upr. nr BK.IF.7342/55/94				
mgr. inż. Daniel Meina				
--				