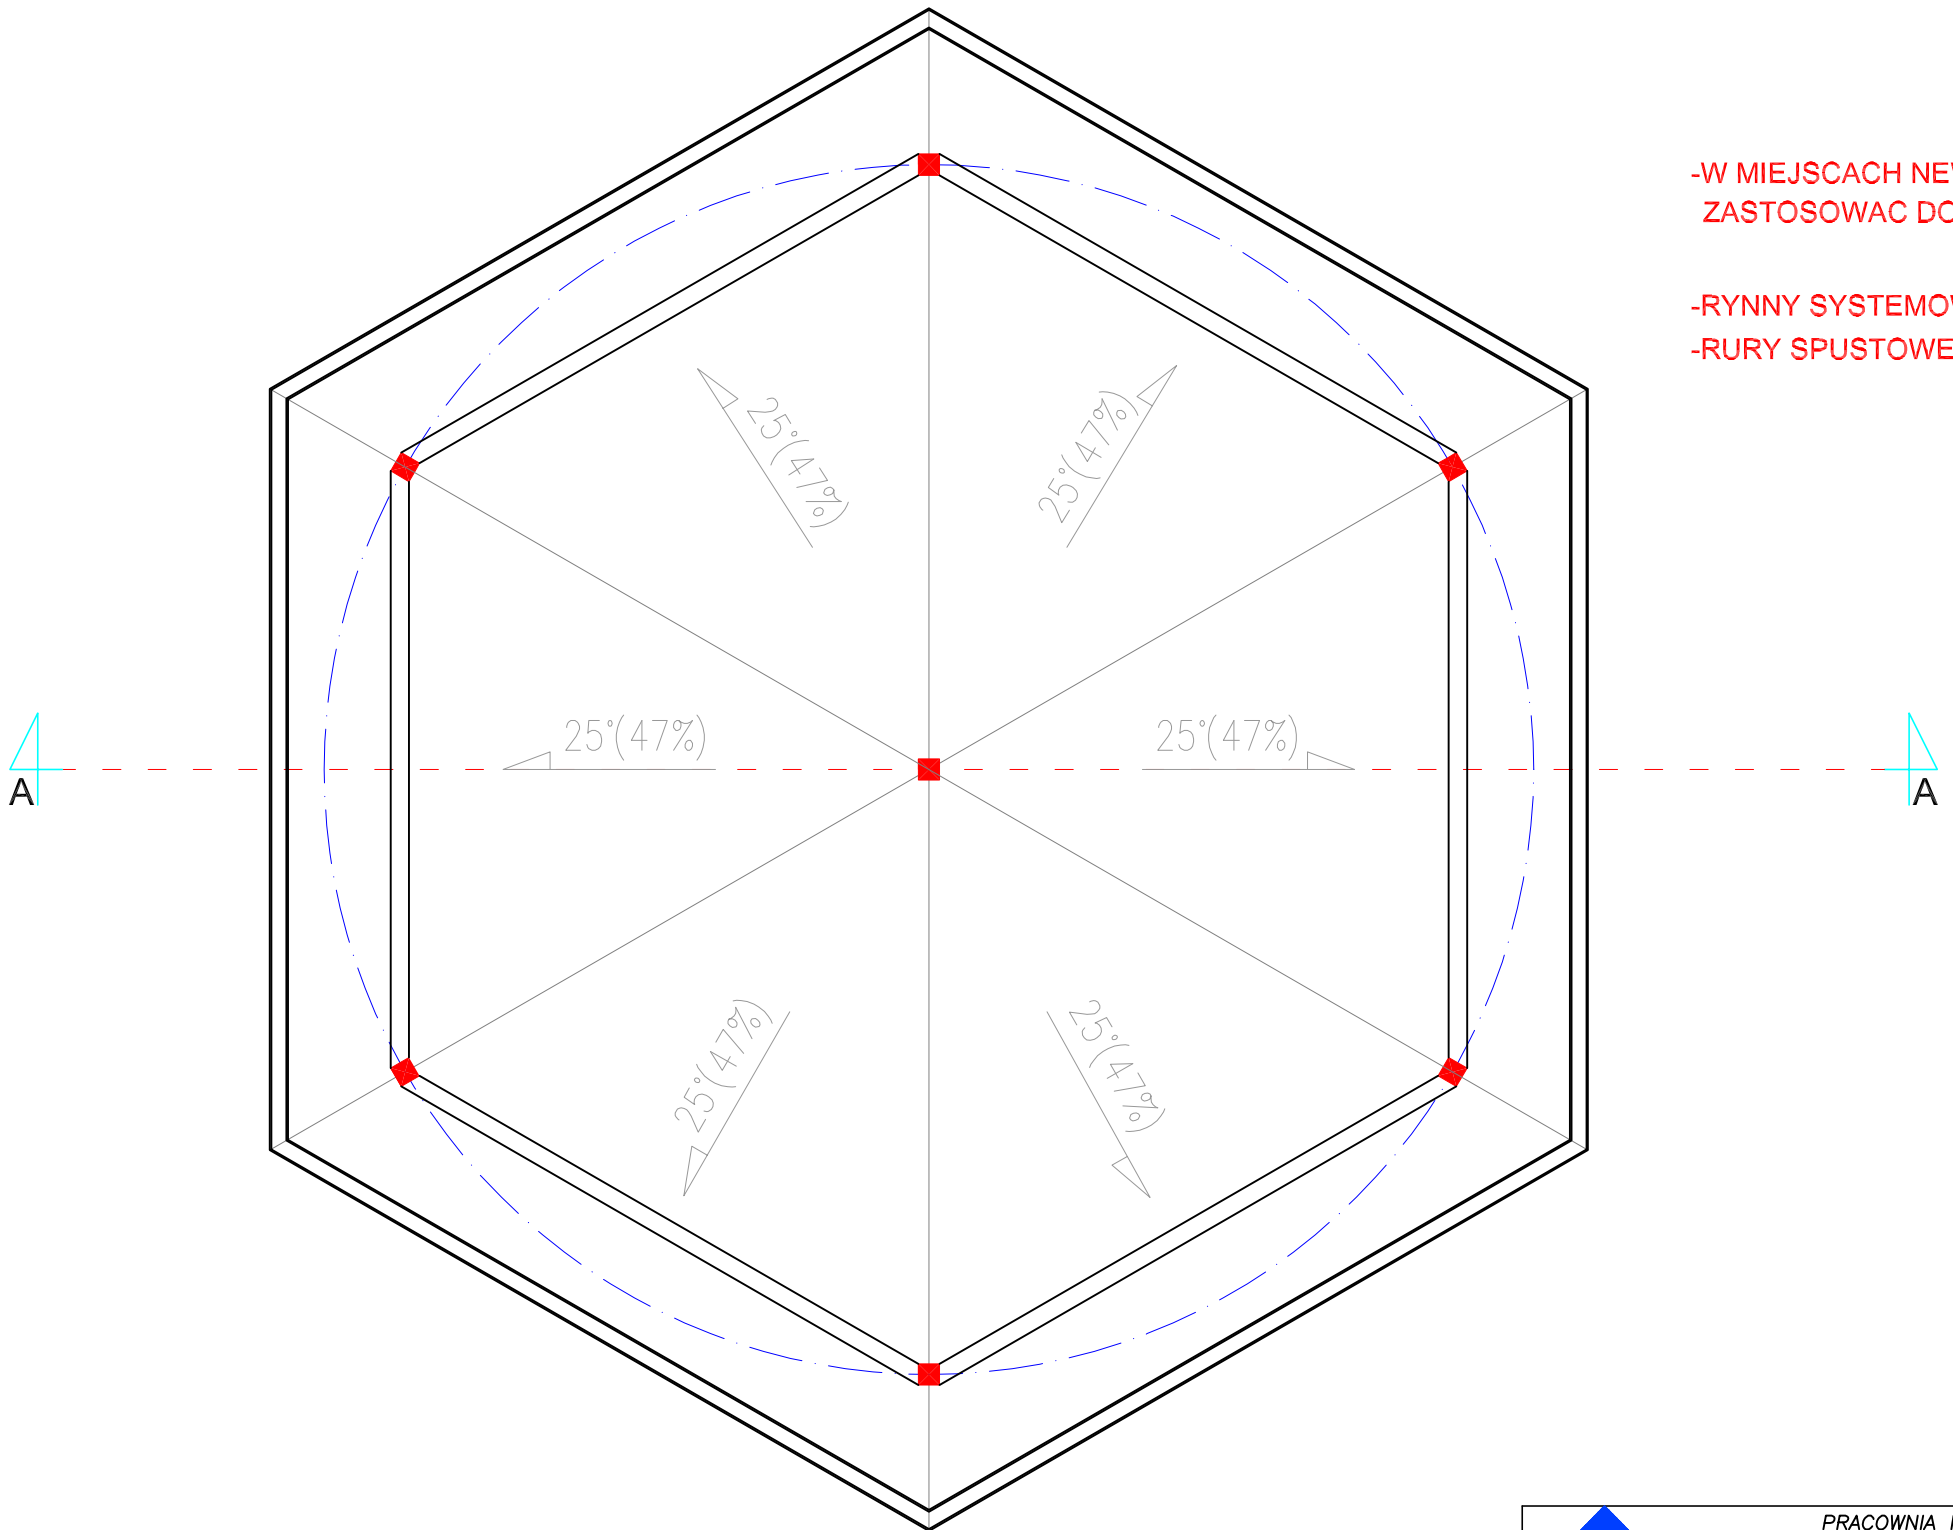

-W MIEJSCACH NEWRALGICZNYCH (KOSZE,KRAWĘDZIE,KALENICE) ZASTOSOWAC DODATKOWĄ WARSTWĘ FOLII.

-RYNNY SYSTEMOWE R120 MOCOWANE DO OKAPU HAKAMI CO 50cm.
-RURY SPUSTOWE RS80

POWIERZCHNIA DACHU - 62,40m2

UWAGI:

1.POWYŻSZE ZESTAWIENIE MATERIAŁÓW NIE ZAWIERA DROBNYCH ELEMENTÓW MONTAŻOWYCH - DOKŁADNE ZESTAWIENIE NALEŻY SPORZĄDZAĆ PO KONSULTACJI Z KIEROWNIKIEM BUDOWY ORAZ WYKONAWCĄ.
2.PŁATWIE NALEŻY PODEPRZEĆ ŚŁUPAMI 14x14cm

INEKO

PRACOWNIA INWESTYCYJNO–PROJEKTOWA "INEKO" JERZY KUJAWSKI
14–200 IŁAWA, ul. Ostródzka 53, telefax 0–89/648–71–51, tel. 0–89/648–76–41
http://www.ineko.pl, e–mail: biuro@ineko.pl

OBIEKT: TARGOWISKO
ADRES: nr.dz. 245/20, Skrwilno, gm. Skrwilno

NR RYSUNKU: 4

TEMAT: ALTANA TARGOWA – RZUT DACHU

PROJEKTOWAŁ	OPRACOWAŁ	KREŚLIŁ	SPRAWDZIŁ	PODZIAŁKA
inż. Jerzy Kujawski	Adrian Kujawski	Adrian Kujawski		1:50
nr. upr. 79/92/OL ; 220/82/OL	--	--	--	DATA
				Lipiec 2012r.
mgr. inż. arch. Marek Woszczyński				
upr. nr. BK.IIF.7342/55/94				