


blachodachówka w kolorze ceglastym
łaty 5x5cm co 35cm
kontrłaty 8x2,5cm
papa izolacyjna
deski 12x2,5cm (strugane na pióro i wpust)
mocowane gwóźdźmi mosiężnymi
szlifowane przed montażem od strony wewnętrznej wiaty
drewno – sosna
zaimpregnowane przed montażem impregnatem np. HolzProf
krokiew 7X14cm

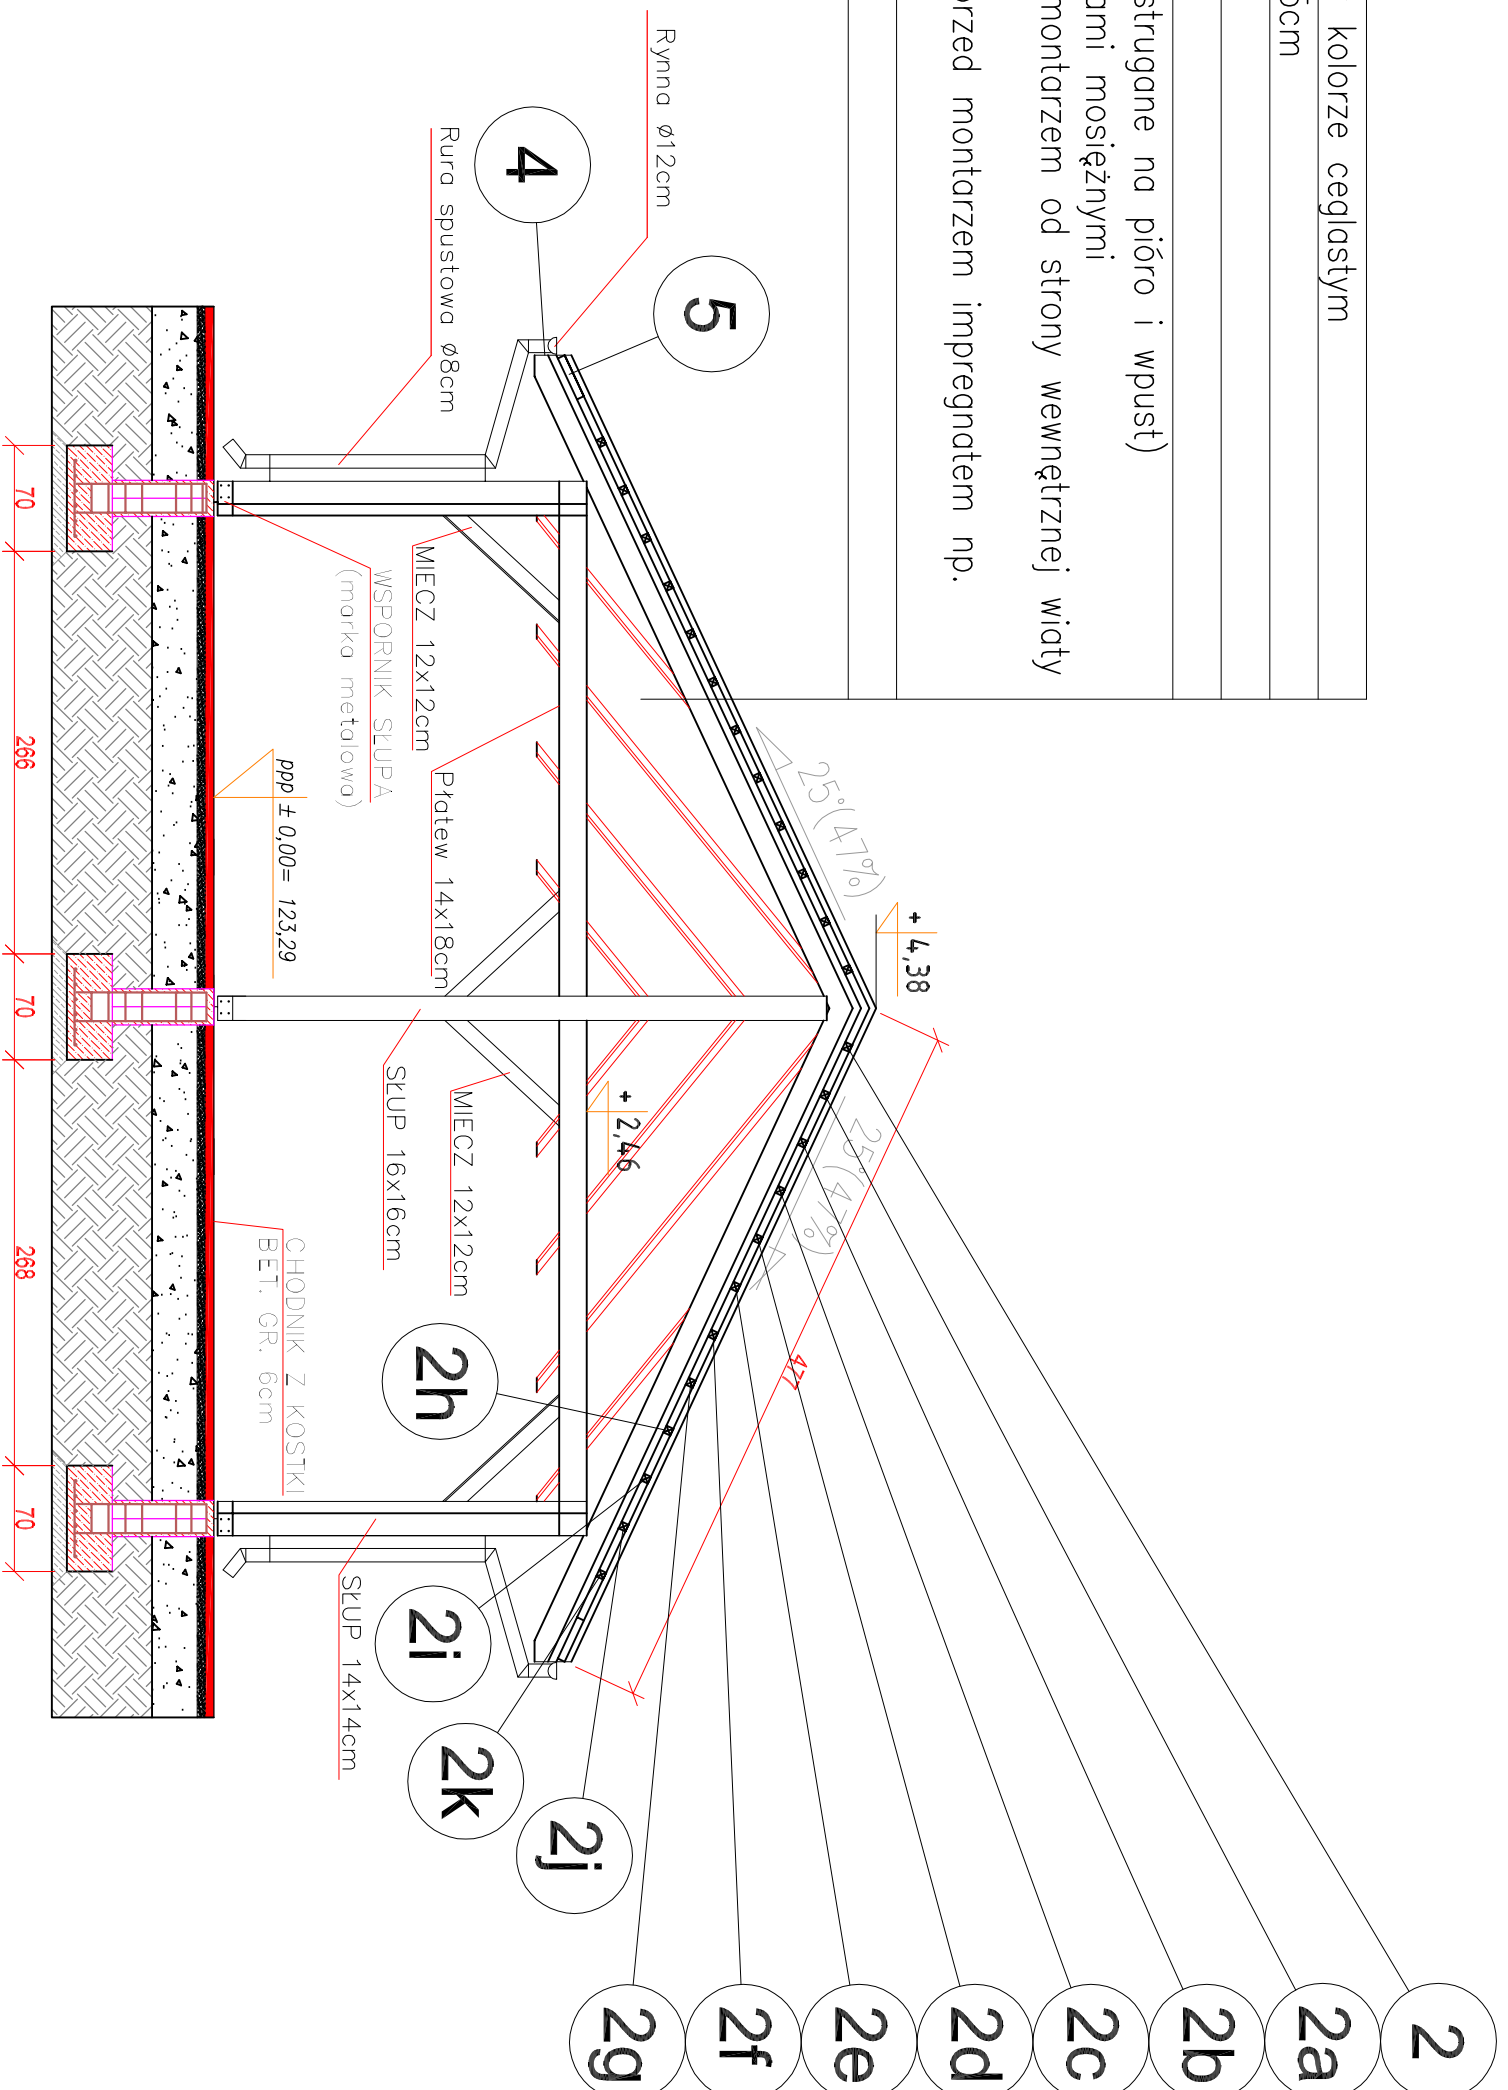

UWAGI:
 1. PODBUDOWIĆ POD NAWIEŻOŃNIĘ CHODNIKA WYKONAĆ ZGODNIE Z
 PROJEKTEM ZAGOSPODAROWANIA TERENU



PRACOWNIA INWESTYCYJNO-PROJEKTOWA "INEKO" JERZY KUJAWSKI
 14-200 ILAWA, ul. Ostródzka 53, telefon 0-89/648-71-51, tel. 0-89/648-76-41
<http://www.ineko.pl>, e-mail: biuro@ineko.pl

OBIEKT: TARGOWISKO
 ADRES: nr.dz. 245/20, Skrwilno, gm. Skrwilno
 TEMAT: ALTANA TARGOWA – PRZEKRÓJ A-A

NR RYSUNKU

5

PROJEKTOWAŁ	OPRACOWAŁ	KREŚLIŁ	SPRAWDZIŁ	PODZIAŁKA
inż. Jerzy Kujawski	Adrian Kujawski	Adrian Kujawski	--	1:50
nr. upr. 79/92/OL ; 220/82/OL	--	--	--	DATA
mgr. inż. arch. Marek Woszczyński				Lipiec 2012r.
upr. nr. BK.IIF.7342/55/94				