


RZUT FUNDAMENTÓW

SKALA 1:100

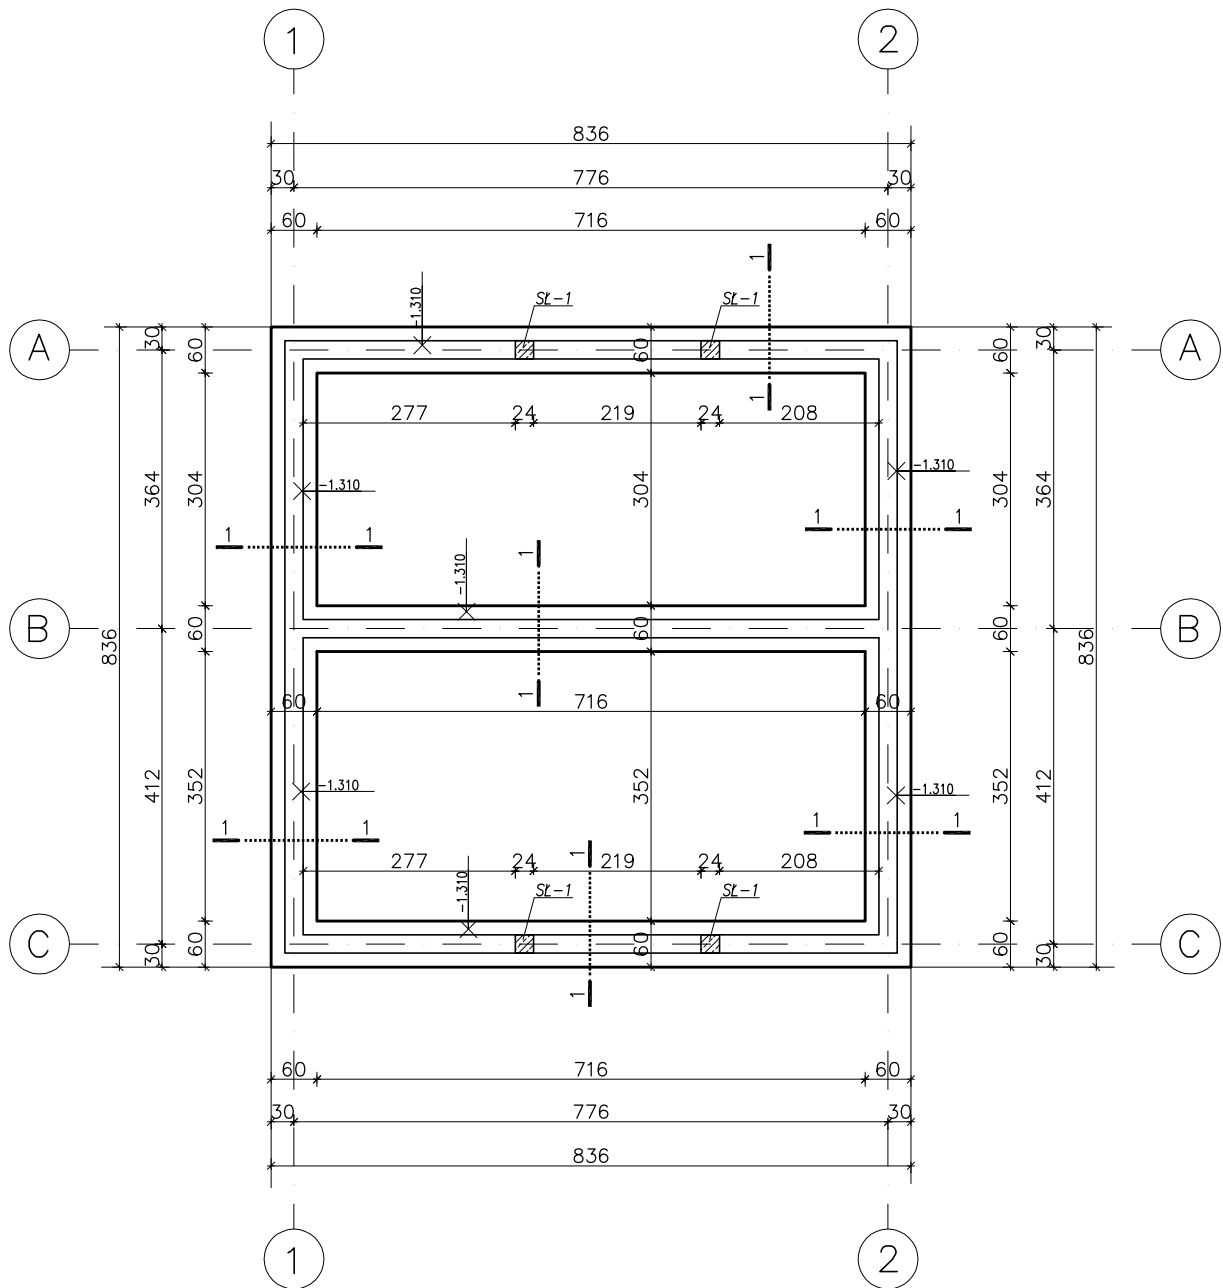

MINIMALNE ZAGŁĘBIENIE SPODU FUNDAMENTÓW PONIŻEJ POZIOMU TERENU - 1.20m

beton towarowy : B-20 /kubatura -9,50m³/
podkład betnowy : "B-10" /kubatura -
około 2,8m³/

STAL : A-III N, strzemiona A-0



PRACOWNIA INWESTYCYJNO-PROJEKTOWA "INEKO" JERZY KUJAWSKI
14-200 IŁAWA, ul. Ostródzka 53, telefaks 0-89/648-71-51, tel. 0-89/648-76-41
<http://www.ineko.pl>, e-mail: biuro@ineko.pl

INWESTYCJA / ADRES

BUDYNEK W.C.

nr.dz. 245/20, Skrwilno, gm. Skrwilno

ETAP PROJEKTU

ZAKRES PROJEKTU

NAZWA RYSUNKU / SKALA

1:100

NR RYS.

PROJEKT BUDOWLANY

konstrukcja

RZUT FUNDAMENTÓW

K-01

INWESTOR

GMINA SKRWILNO
UL. RYPIŃSKA 7
87-510 SKRWILNO

ZESPÓŁ PROJEKTOWY

PROJEKTOWAŁ mgr inż. Jarosław Celban
BK IIF.7342/1343/98

SPRAWDZIŁ mgr inż. Rafał Dawid
BK IIF.7342/1348/98

OPRACOWANIE mgr inż. Daniel Mejna

lipiec 2012r.