


RZUT KONSTRUKCJI PARTERU

SKALA 1:100

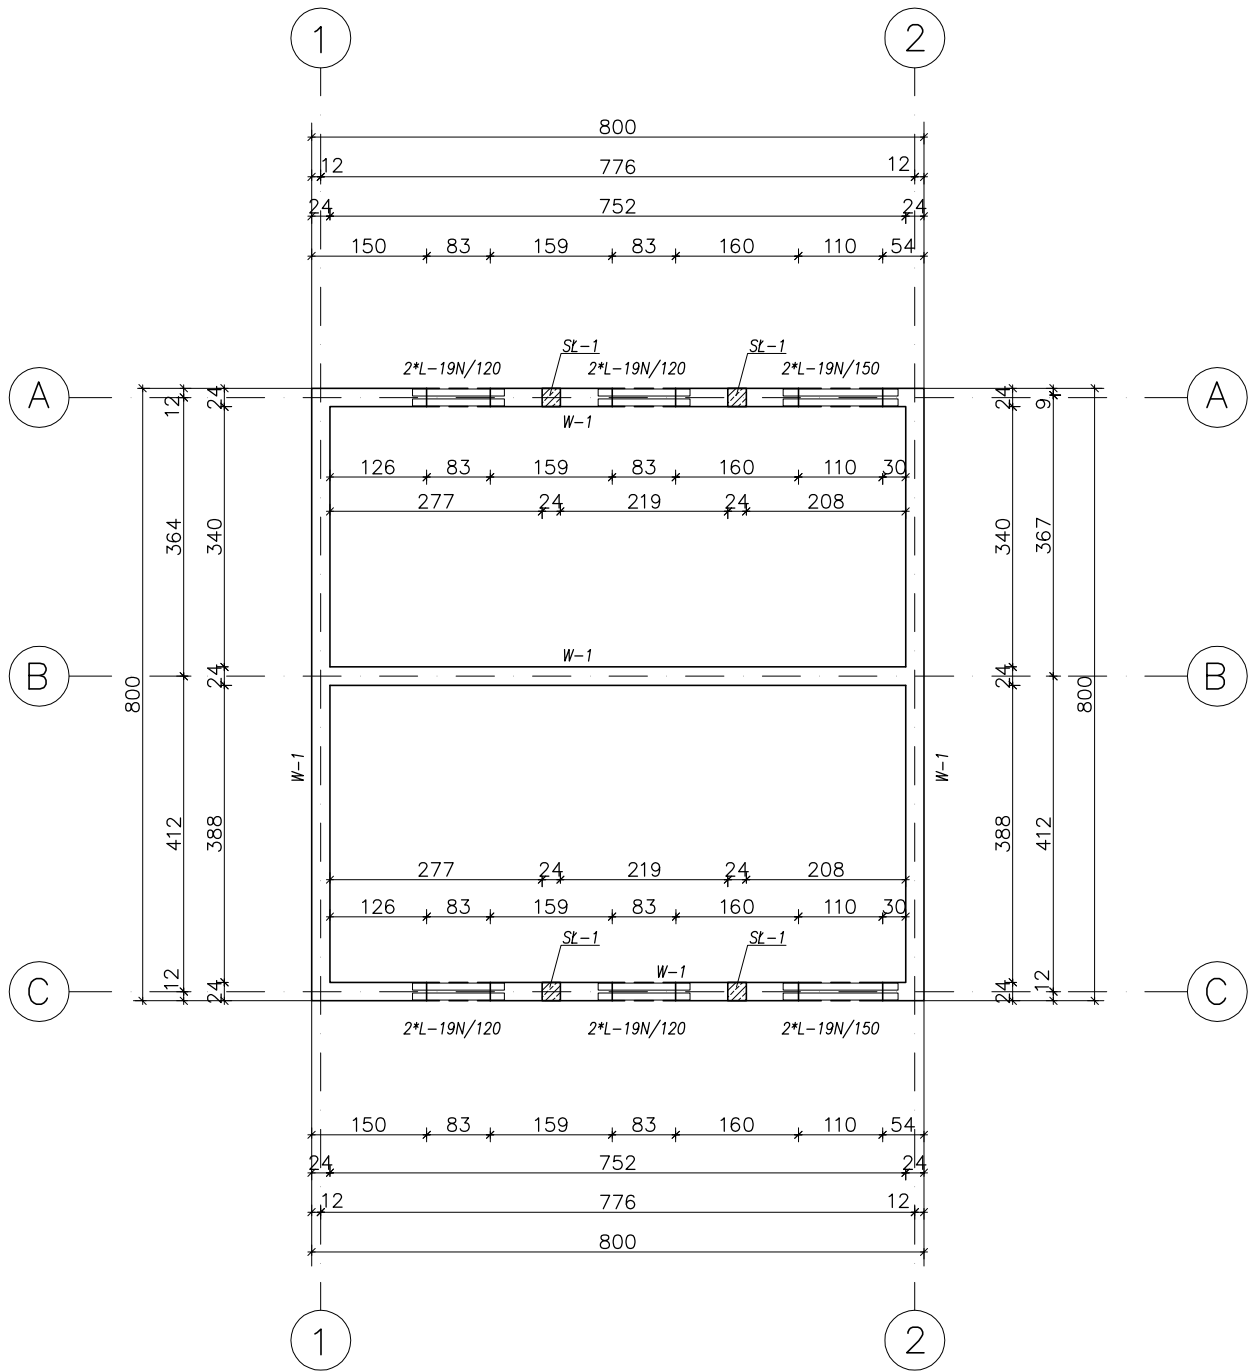

BETON TOWAROWY : B-20
 STAL : A-III N, strzemiona A-0



PRACOWNIA INWESTYCYJNO-PROJEKTOWA "INEKO" JERZY KUJAWSKI
 14-200 ILAWA, ul. Ostródzka 53, telefaks 0-89/648-71-51, tel. 0-89/648-76-41
<http://www.ineko.pl>, e-mail: biuro@ineko.pl

INWESTYCJA / ADRES		BUDYNEK W.C. nr.dz. 245/20, Skrwilno, gm. Skrwilno	
ETAP PROJEKTU	ZAKRES PROJEKTU	NAZWA RYSUNKU / SKALA	NR RYS.
PROJEKT BUDOWLANY	konstrukcja	RZUT KONSTRUKCJI PARTERU	K-04
INWESTOR GMINA SKRWILNO UL. RYPIŃSKA 7 87-510 SKRWILNO	ZESPÓŁ PROJEKTOWY		lipiec 2012r.
	PROJEKTOWAŁ	mgr inż. Jarosław Celban BK IIF.7342/1343/98	
	SPRAWDZIŁ	mgr inż. Rafał Dawid BK IIF.7342/1348/98	
	OPRACOWANIE	mgr inż. Daniel Mejna	