


WIĄZAR NA PŁATWI STOPOWEJ

SKALA 1:100

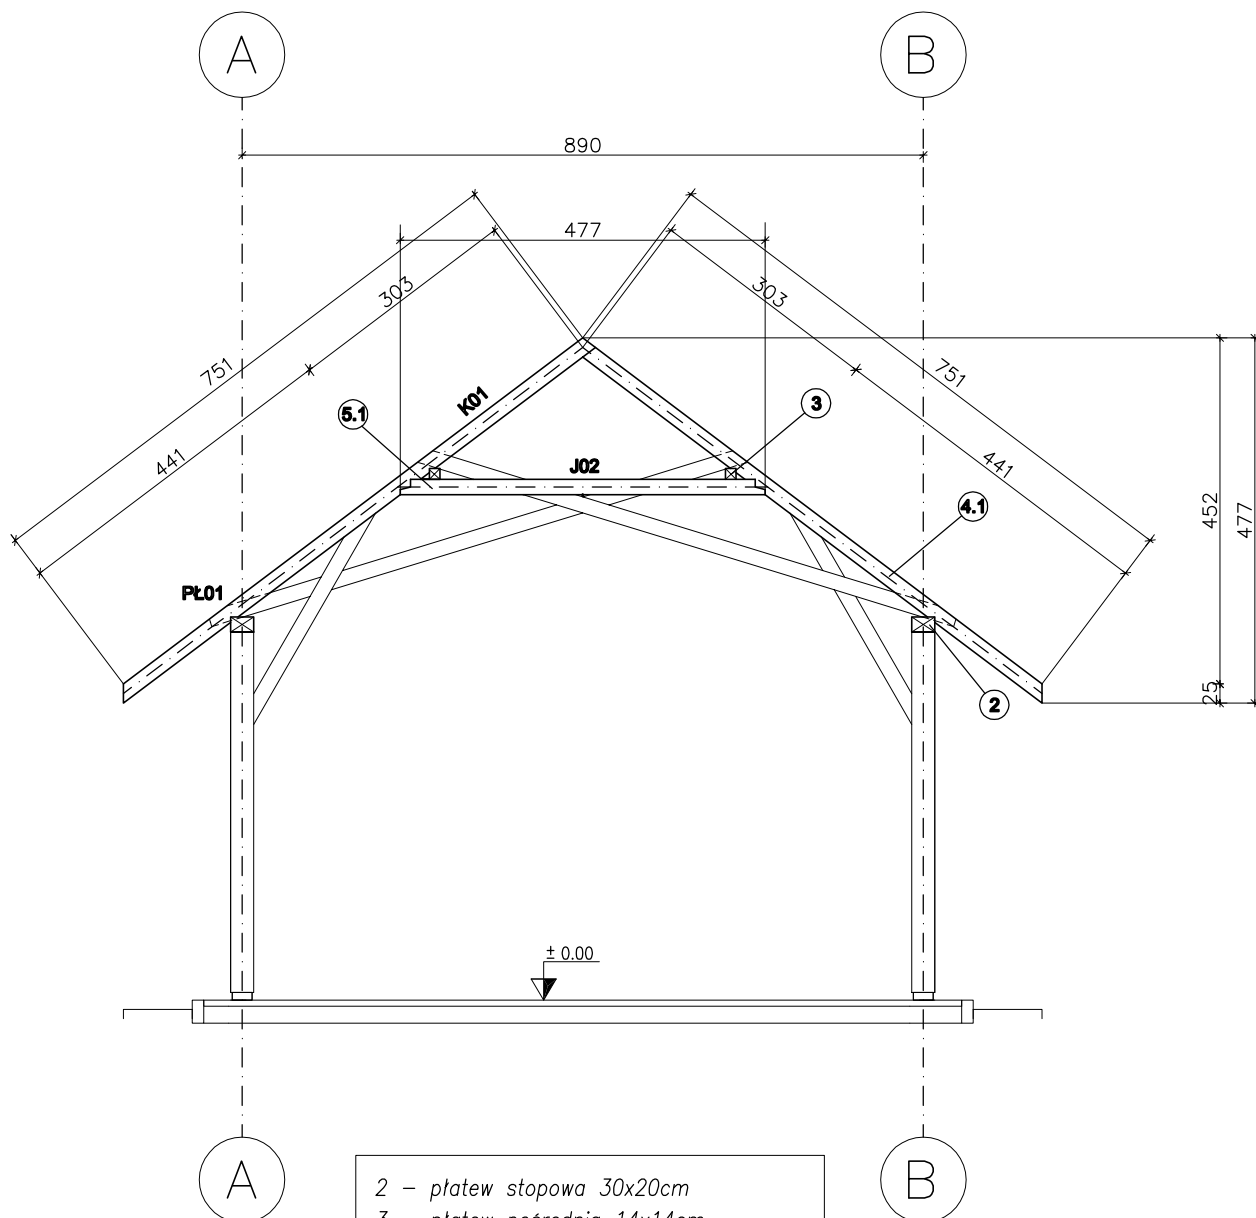

- 2 - płatew stopowa 30x20cm
- 3 - płatew pośrednia 14x14cm
- 4.1 - krokiew 8x20cm
- 5.1 - jętką 8x20cm

DREWNO KONSTRUKCYJNE : C-30



PRACOWNIA INWESTYCYJNO-PROJEKTOWA "INEKO" JERZY KUJAWSKI
14-200 ILAWA, ul. Ostródzka 53, telefax 0-89/648-71-51, tel. 0-89/648-76-41
<http://www.ineko.pl>, e-mail: biuro@ineko.pl

INWESTYCJA / ADRES

WIATA TARGOWA

nr.dz. 245/20, Skrwilno, gm. Skrwilno

ETAP PROJEKTU

PROJEKT BUDOWLANY

ZAKRES PROJEKTU

konstrukcja

NAZWA RYSUNKU / SKALA

WIĄZAR NA PŁATWI STOPOWEJ

1:100

NR RYS.

K-04

INWESTOR

GMINA SKRWILNO
UL. RYPIŃSKA 7
87-510 SKRWILNO

ZESPÓŁ PROJEKTOWY

PROJEKTOWAŁ mgr inż. Jarosław Celban
BK IIF.7342/1343/98

SPRAWDZIŁ mgr inż. Rafał Dawid
BK IIF.7342/1348/98

OPRACOWANIE mgr inż. Daniel Mejna

lipiec 2012r.