


WIENIEC ŻELBETOWY : W-1

SKALA 1:10

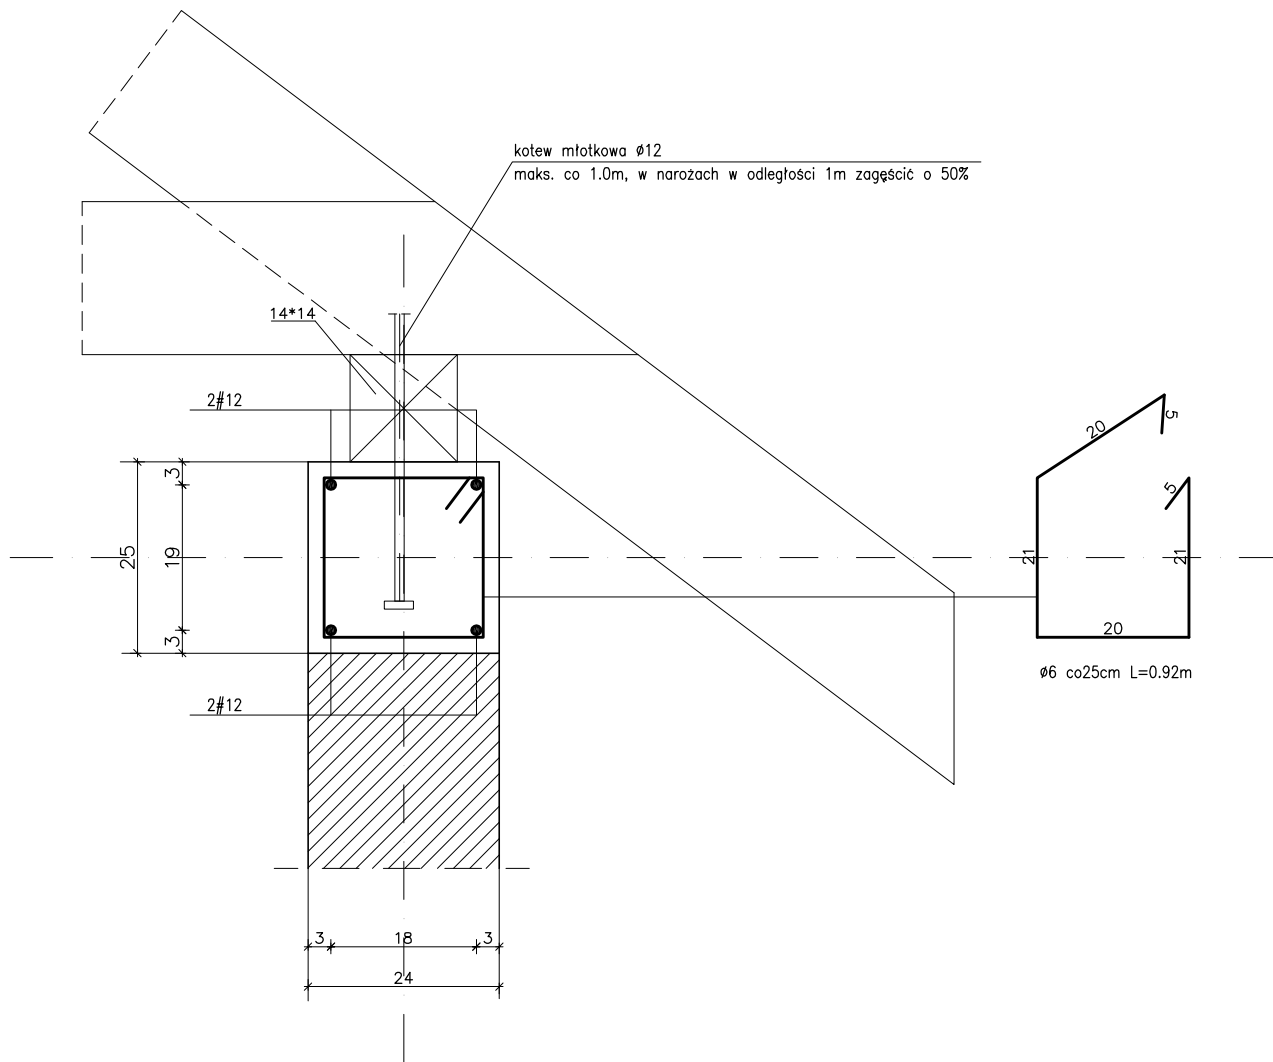

BETON TOWAROWY : B-20

STAL : A-III N, strzemiona A-0



PRACOWNIA INWESTYCYJNO-PROJEKTOWA "INEKO" JERZY KUJAWSKI
14-200 ILAWA, ul. Ostródzka 53, telefax 0-89/648-71-51, tel. 0-89/648-76-41
<http://www.ineko.pl>, e-mail: biuro@ineko.pl

INWESTYCJA / ADRES

BUDYNEK W.C.

nr.dz. 245/20, Skrwilno, gm. Skrwilno

ETAP PROJEKTU

PROJEKT BUDOWLANY

ZAKRES PROJEKTU

konstrukcja

NAZWA RYSUNKU / SKALA

WIENIEC ŻELBETOWY : W-1

1:10

NR RYS.

K-05

INWESTOR

GINA SKRWILNO
UL. RYPIŃSKA 7
87-510 SKRWILNO

ZESPÓŁ PROJEKTOWY

PROJEKTOWAŁ mgr inż. Jarosław Celban
BK IIF.7342/1343/98

SPRAWDZIŁ mgr inż. Rafał Dawid
BK IIF.7342/1348/98

OPRACOWANIE mgr inż. Daniel Mejna

lipiec 2012r.