P R Z E K R Ó J  P O D Ł U Ż N Y  W  K A L E N I C Y  SKALA 1:100

UWAGA : NA RYSUNKU NIE UWZGLĘDNIONO KLESZCZY

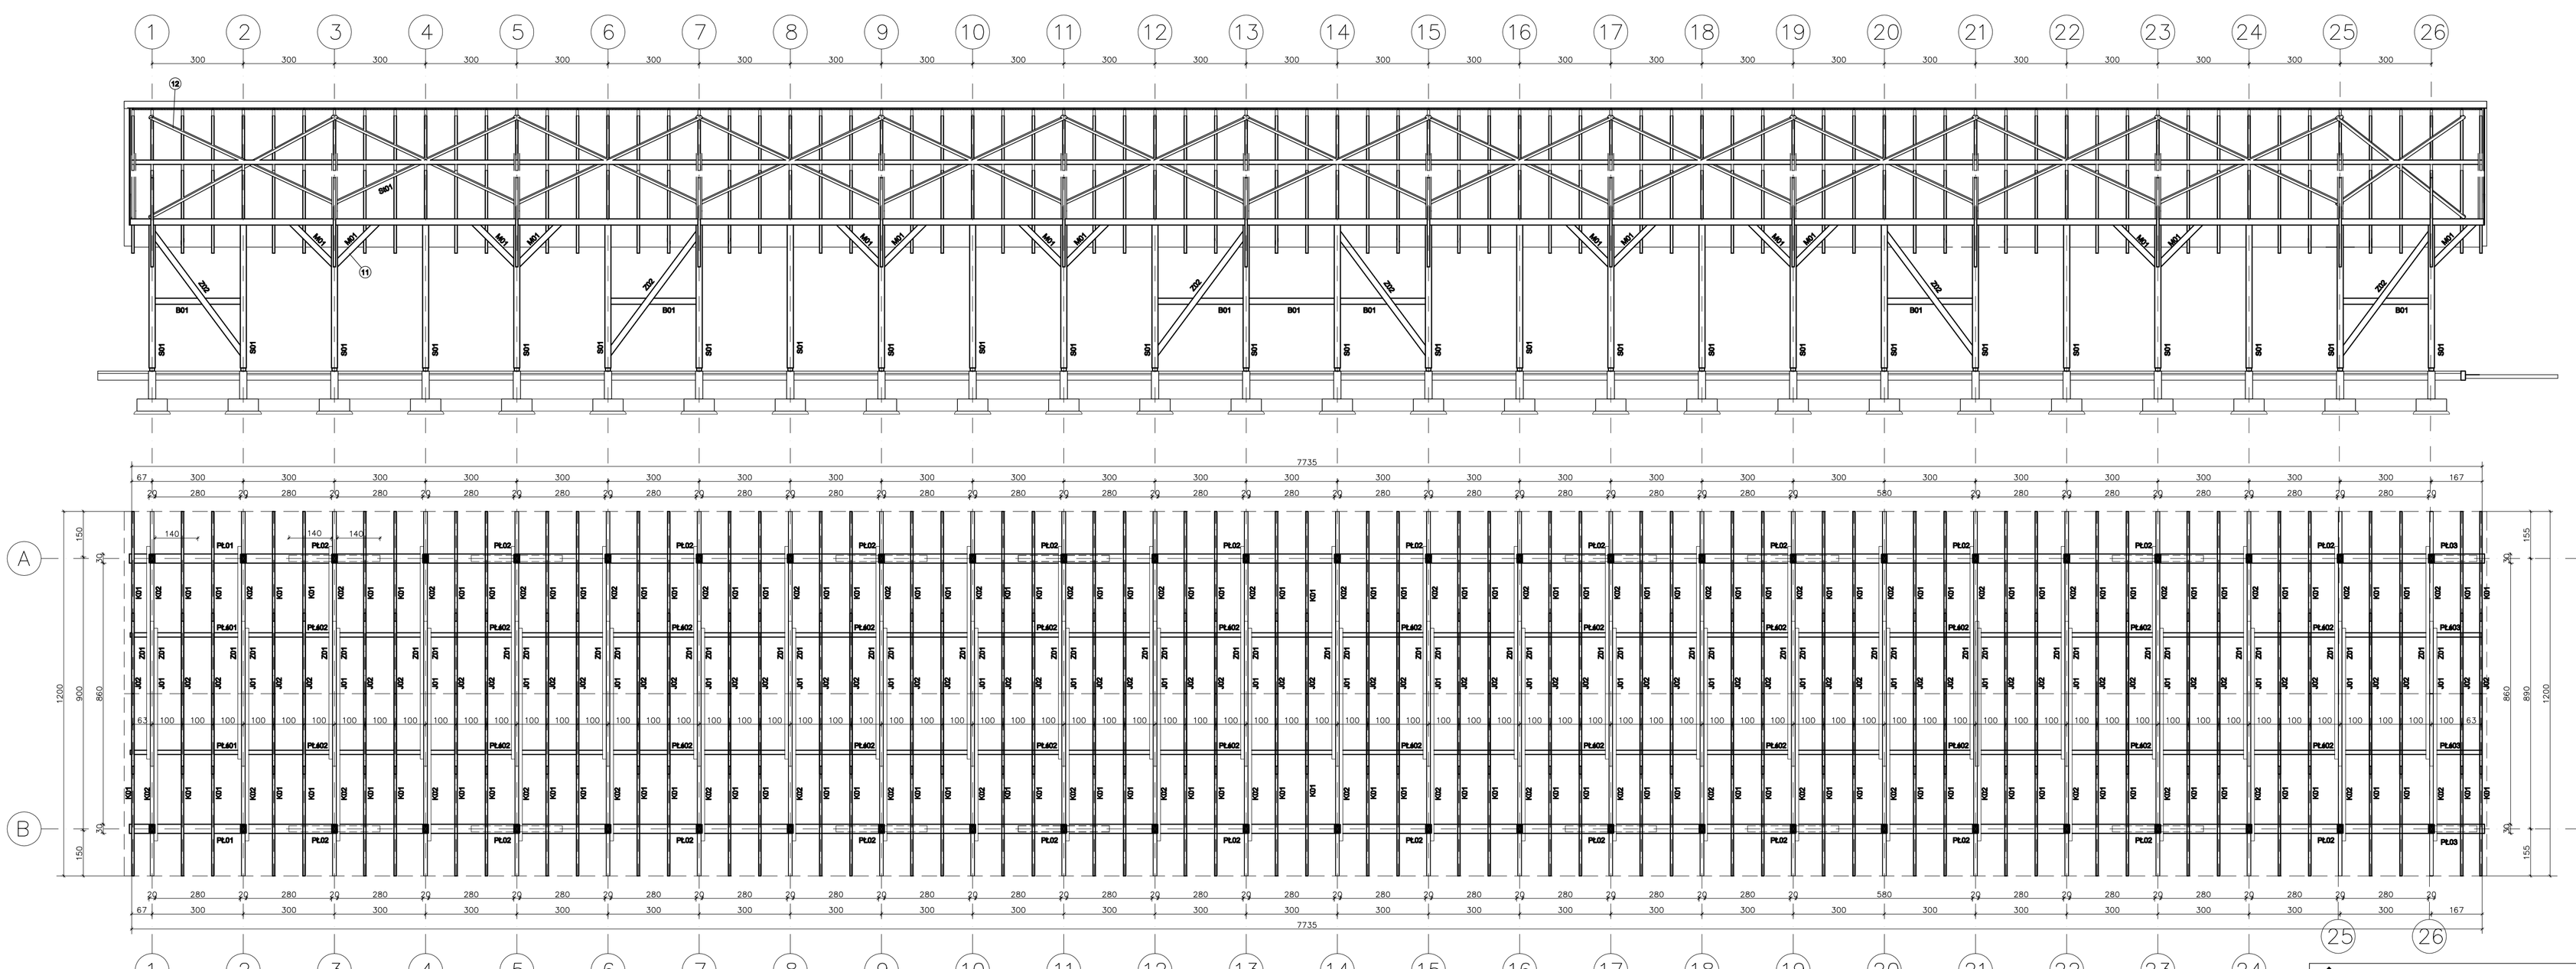

UWAGA : NA RYSUNKU NIE UWZGLĘDNIONO STĘŻEŃ WIATROWYCH

R Z U T  W I Ę Ź B Y  D A C H O W E J  SKALA 1:100

DREWNO KONSTRUKCYJNE : C-30


NEKO

PRACOWNIA INWESTYCYJNO-PROJEKTOWA "NEKO" JERZY KUJAWSKI
14-200 ŁAWA, ul. Ostrołęcka 53, telefon 0-89/648-71-51, tel. 0-89/648-76-41
http://www.neko.pl, e-mail: biuro@neko.pl


INWESTYCJA / ADRES

WIATA TARGOWA

nr.dz. 245/20, Skrwilno, gm. Skrwilno

| ETAP PROJEKTU | ZAKRES PROJEKTU | NAZWA RYSUNKU / SKALA | NR RYS. |
|---|---|---|---|
| PROJEKT BUDOWLANY | konstrukcja | RZUT WIĘŹBY DACHOWEJ<br>PRZEKRÓJ PODŁUŻNY W KALENICY 1:100 | K-05 |

| INWESTOR | ZESPÓŁ PROJEKTOWY | | |
|---|---|---|---|
| GMINA SKRWILNO<br>UL. RYPIŃSKA 7<br>87-510 SKRWILNO | PROJEKTOWAŁ: mgr inż. Jarosław Ceban<br>BK IIF.7342/1343/98 | | lipiec 2012r. |
| | SPRAWDZIŁ: mgr inż. Rafał Dowid<br>BK IIF.7342/1348/98 | | |
| | OPRACOWANIE: mgr inż. Daniel Mejna | | |