



KOŚCIOWA
0

łka nr 918/6

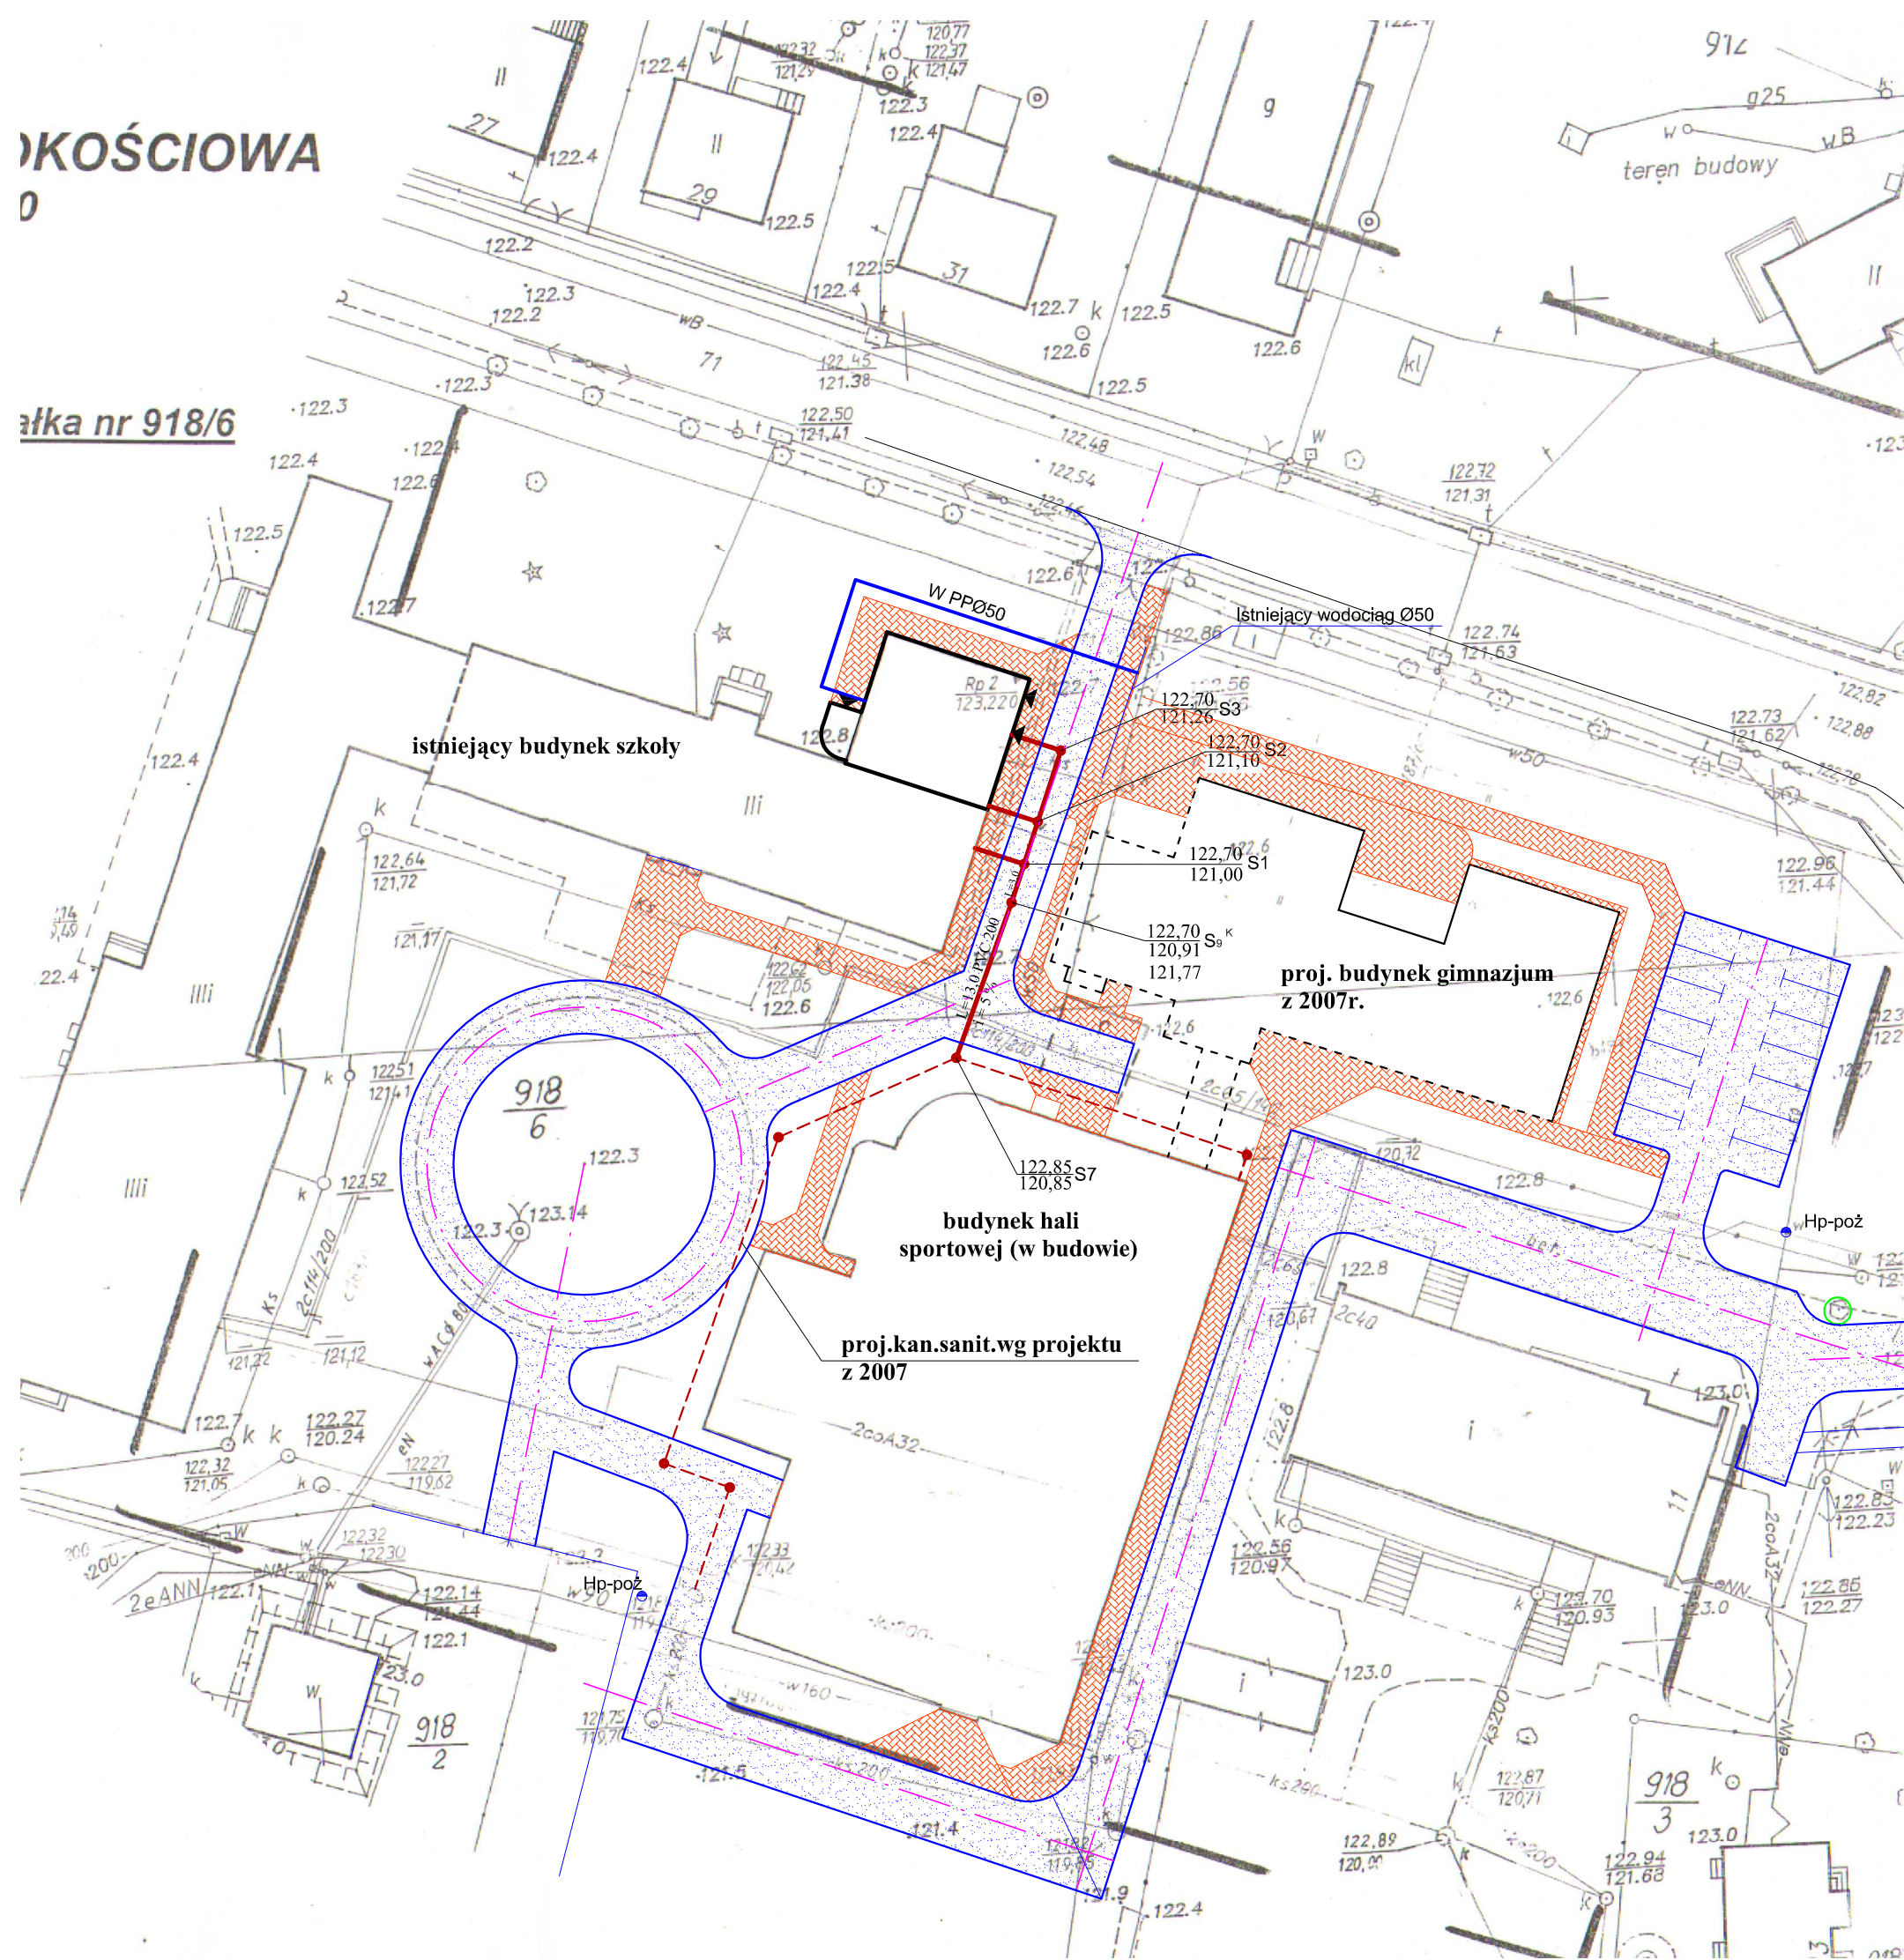

Oznaczenia:

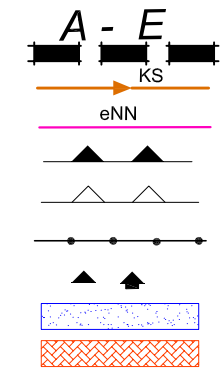

- Granicę opracowania.
- Projekt. przyłącze kanalizacji sanitarnej
- Projekt. przyłącze energetyczne
- Obowiązujące linie zabudowy
- Nieprzekraczalne linie zabudowy
- Linia istn. ogrodzenia
- Dojście piesze / kołowe
- Drogi kołowe
- Drogi piesze