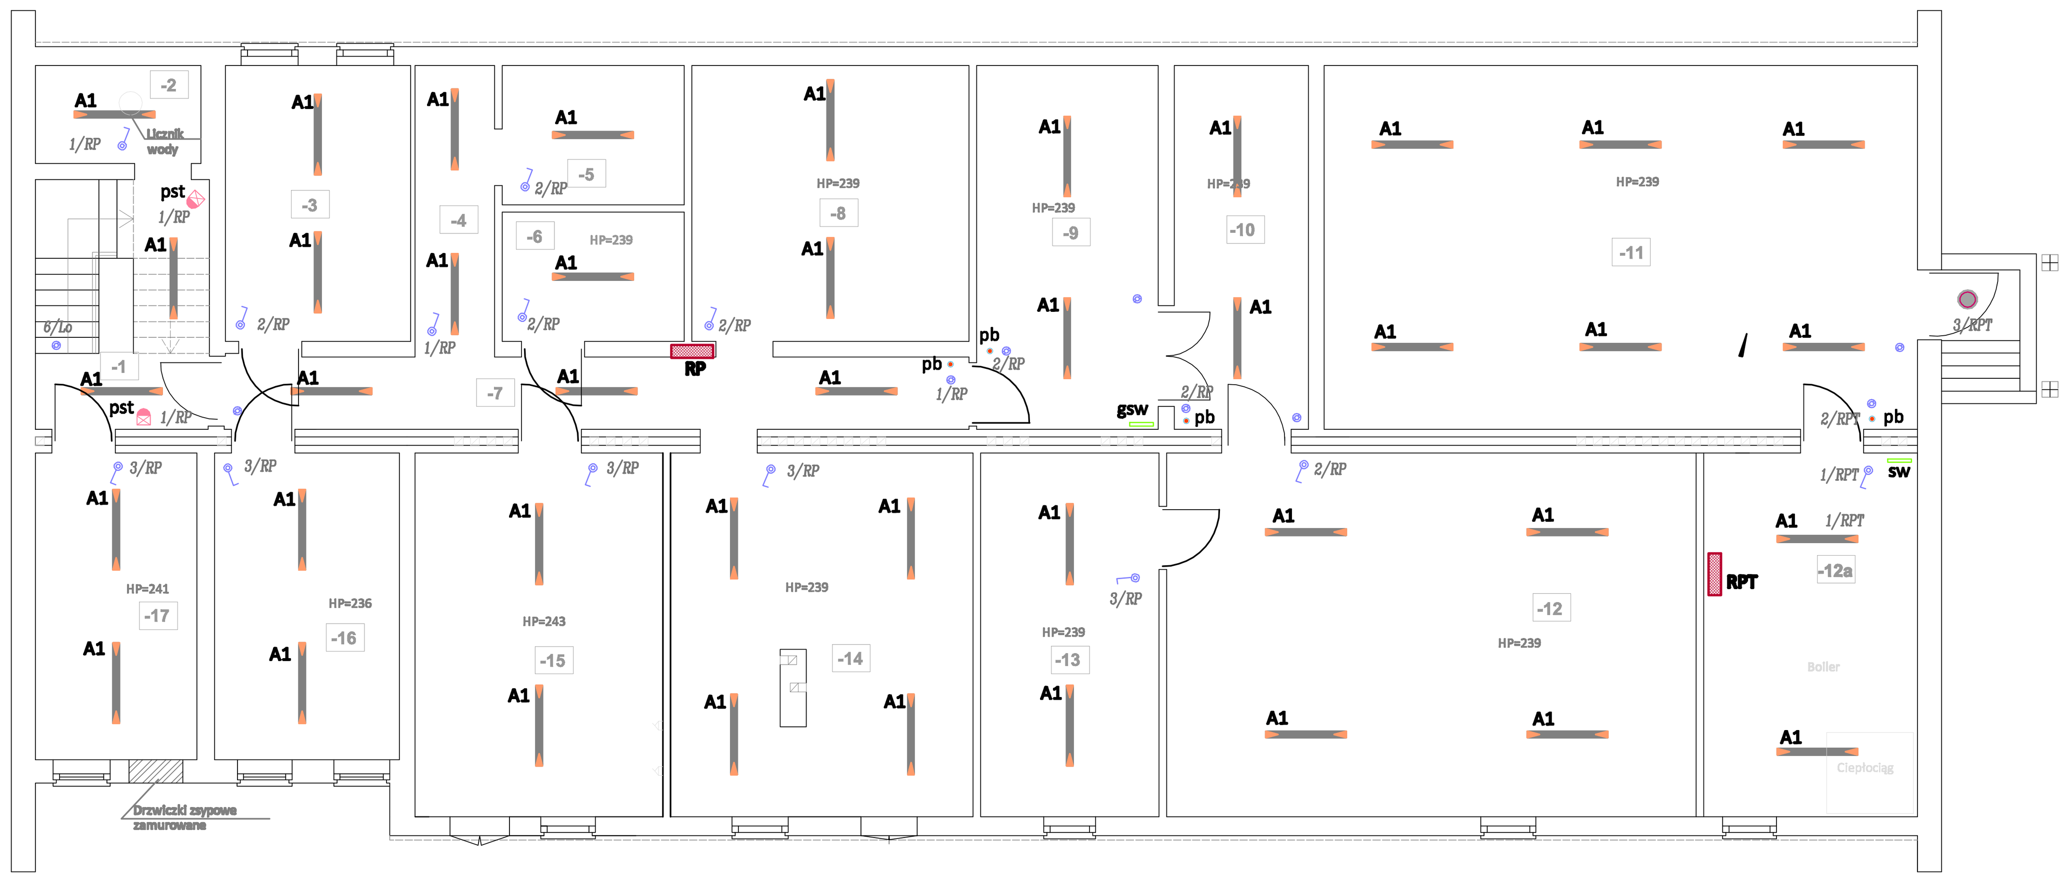

ZESTAWIENIE WYNIKÓW OBLICZEŃ OŚWIETLENIA OGÓLNEGO PIWNICA

P-01. Komunikacja : Eśr. = 132 lx; P = 27 W
P-02. Magazynek-licznik wody : Eśr. = 132 lx; P = 27 W
P-03. Magazyn : Eśr. = 157 lx; P = 54 W
P-04. Magazyn : Eśr. = 175 lx; P = 54 W
P-05. Magazyn : Eśr. = 119 lx; P = 27 W
P-06. Magazyn : Eśr. = 121 lx; P = 27 W
P-07. Komunikacja : Eśr. = 119 lx; P = 81 W
P-08. Magazyn : Eśr. = 136 lx; P = 54 W
P-09. Magazyn : Eśr. = 134 lx; P = 54 W
P-10. Magazyn : Eśr. = 141 lx; P = 54 W
P-11. Magazyn : Eśr. = 184 lx; P = 162 W
P-12. Magazyn : Eśr. = 130 lx; P = 108 W
P-12a. Pom. techniczne : Eśr. = 109 lx; P = 54 W
P-13. Magazyn : Eśr. = 140 lx; P = 54 W
P-14. Magazyn : Eśr. = 171 lx; P = 108 W
P-15. Magazyn : Eśr. = 115 lx; P = 54 W
P-16. Magazyn : Eśr. = 148 lx; P = 54 W
P-17. Magazyn : Eśr. = 155 lx; P = 54 W

PLAN INSTALACJI OŚWIETLENIA OGÓLNEGO.
RZUT PIWNIC.

PROJEKT BUDOWLANY

**Zasilanie oparw oświetlenia ogólnego, ewakuacyjnego i awaryjnego - z listwy Lo w rozdzielnicy RP. Oprawy w pom. -11 i -12a zasilić z rozdzielnicy RPT.
Specyfikacja opraw, osprzętu, zasady prowadzenia instalacji - przedstawione na rzucie parteru.**

sw — **Szyna wyrównawcza, prefabrykowana, z zaciskaami śrubowymi, montowana na ścianie na wysokości h=2,2m ppp.
Proponowana specyfikacja : 1802-5 FS wg katalogu OBO.**

**Układ sieci : TNC dla linii zasilającej RG,
TNS dla instalacji odbiorczych**

**Dodatkowa ochrona przed porażeniem :
natychmiastowe odłączenie zasilania.**

BIURO PROJEKTOWE WIELKIE PROJEKTY.PL mgr inż. Łukasz Dymkowski 87-800 Włocławek, ul. Pawia 19	
INWESTOR :	GMINA SKRWILNO 87-510 SKRWILNO, UL. RYPIŃSKA 7
INWESTYCJA :	ZWIĘKSZENIE EFEKTYWNOŚCI ENERGETYCZNEJ BUDYNKU GMINNEGO PRZEDSZKOLA W SKRWILNIE
ADRES :	87-510 SKRWILNO, UL. LEŚNA 11 DZIAŁKA NR EWID. 918/6
TEMAT :	INSTALACJE ELEKTRYCZNE WEWNĘTRZNE. PLAN INSTALACJI OŚWIETLENIA OGÓLNEGO. RZUT PIWNIC.
PROJEKTANT :	mgr inż. Krzysztof Hirsch nr upr. UA-V-8386/5/98/90 Wk, bez ograniczeń wpis do Kujawsko-Pomorskiej Okręgowej Izby Inżynierów Budownictwa pod numerem KUP/IE/0111/03
ASYSTENT :	inż. Jacek Hirsch
SPRAWDZIŁ :	inż. Jan Klockowski nr upr. UA-V-8386/5/2/85 Wk, bez ograniczeń wpis do Kujawsko-Pomorskiej Okręgowej Izby Inżynierów Budownictwa pod numerem KUP/IE/1089/01
DATA : 26.02.2016	Skala 1:100 — RYS. NR EB-T.01 — BRANŻA: ELEKTRYCZNA