


6

7

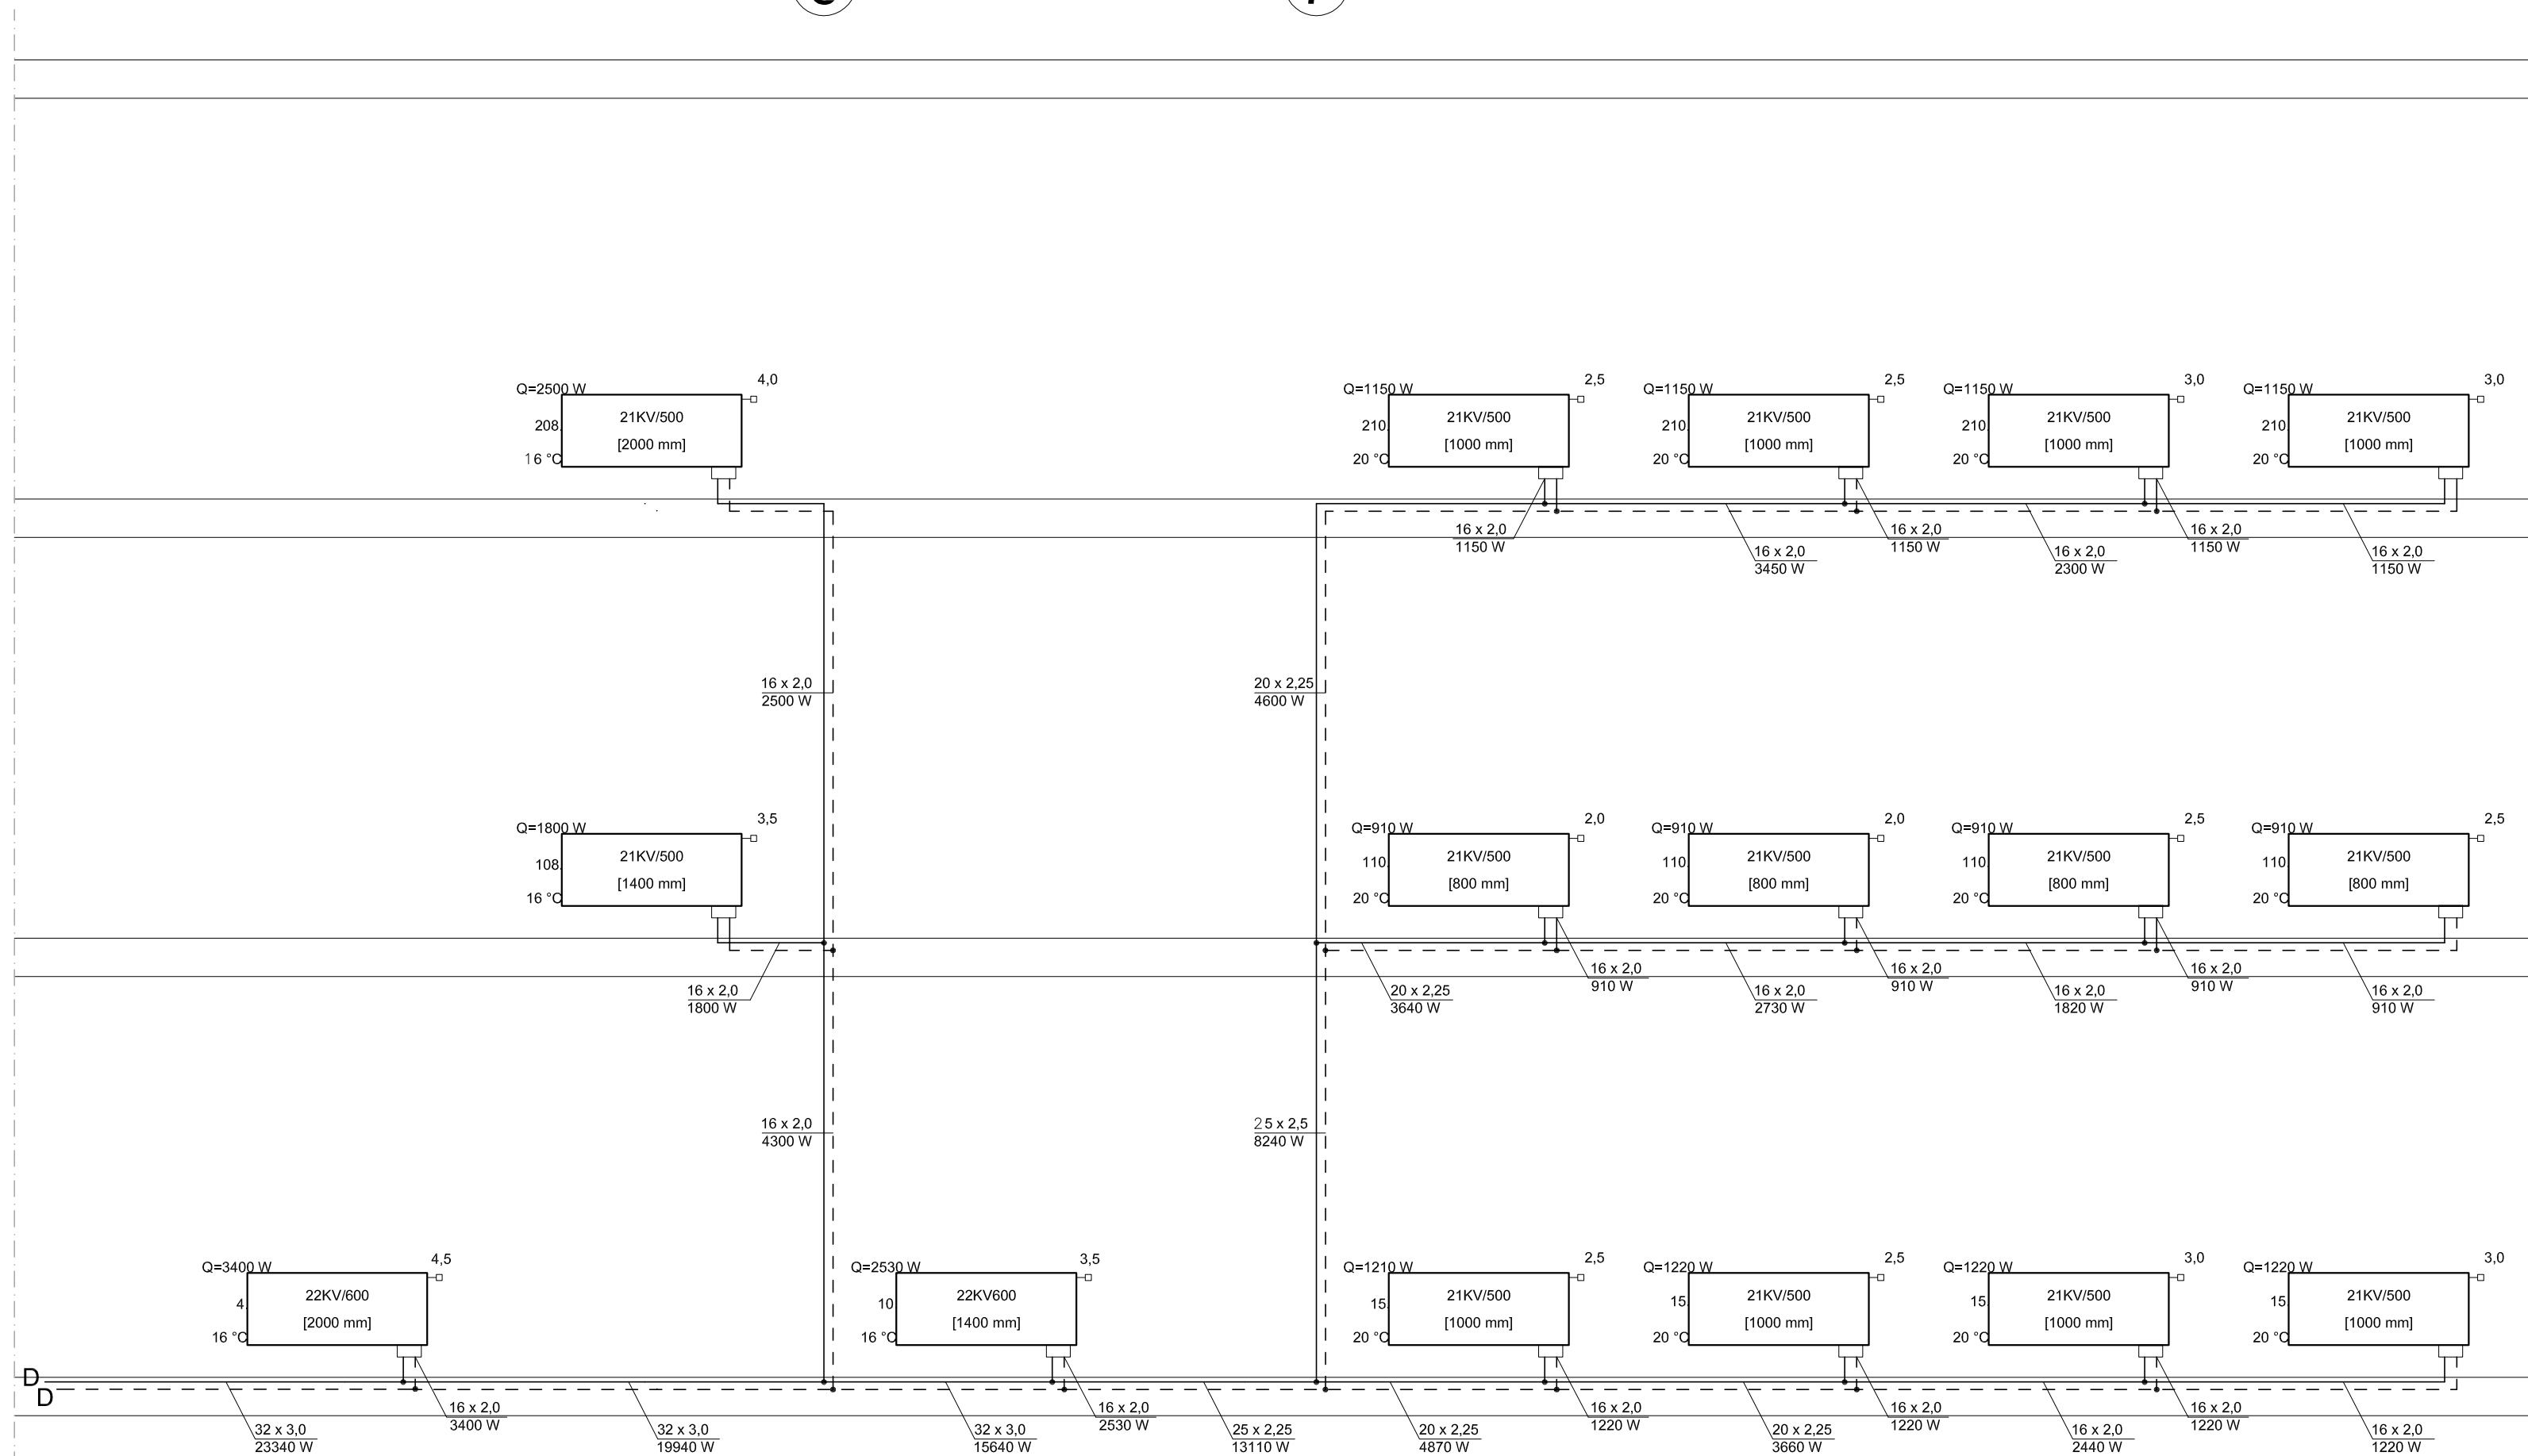

PPUH "PROXIMA" Spółka z o.o.
w Chodzieży
PRACOWNIA PROJEKTOWA

Zamawiający: **Gmina Skrwilno**

Obiekt: **Budynek Gimnazjum
-Skrwilno, ul. Biezuńska**

Skala

Projektant: **inż. Tomasz Przewoźny**

Podpis
Data
01.03.2008

Projektant:
As. Projektanta:

Nr arch.
03/07

Sprawdzający: **inż. Jerzy Ławniczak**

Tytuł rys. **Rozwinięcie instalacji c.o.**

Nr rys.