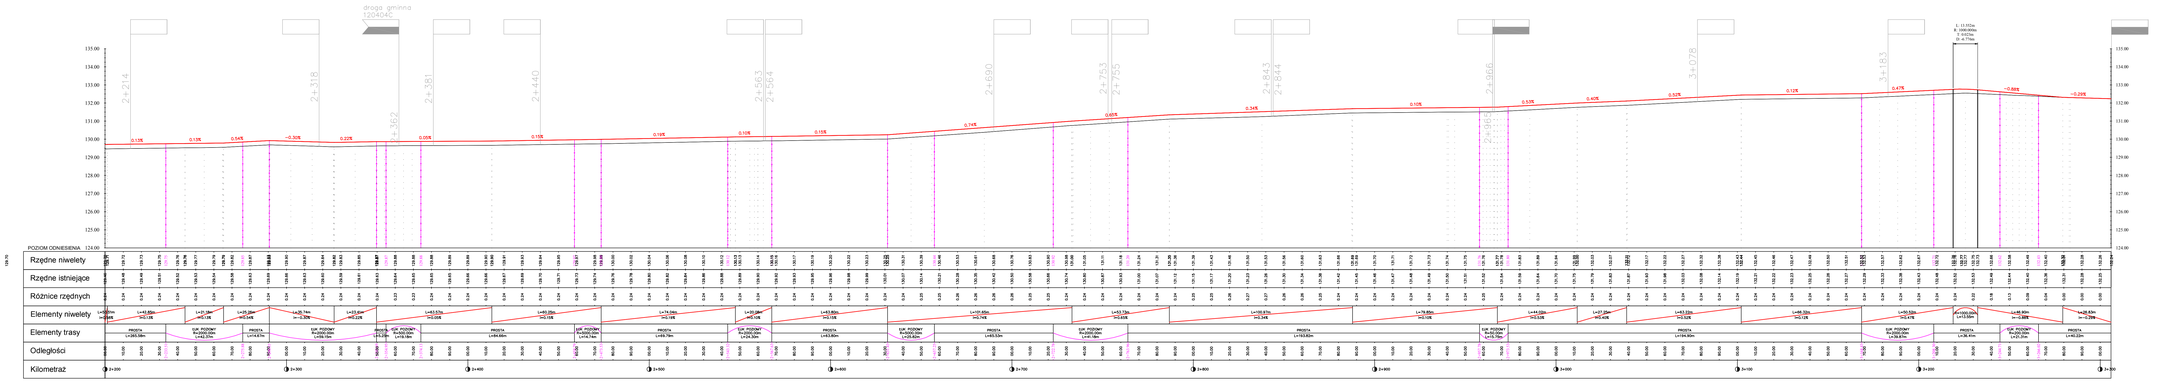

LEGENDA

- zjazd publiczny utwardzony
- zjazd publiczny nieutwardzony
- zjazd indywidualny
- projektowana niweleta drogi

INWESTOR: GMINA SKRWILNO

Nazwa i adres obiektu:
Przebudowa drogi gminnej Nr 120403C Okalewo-Okalewo/gr.gm Świedziebnia/Kotownica/Okalewo/dr.woj.563/ od km 0+000 do km 3+306

PROJEKT BUDOWLANY

Zlecenie z dnia:

Temat:
Profil podłużny

Rys.nr
3.3

Skala
1:1000

L.p.	Nazwisko i Imię	Stanowisko	Nr upr.	Data:	Podpis
1	Piotr Górniak	Projektant		10.2008	