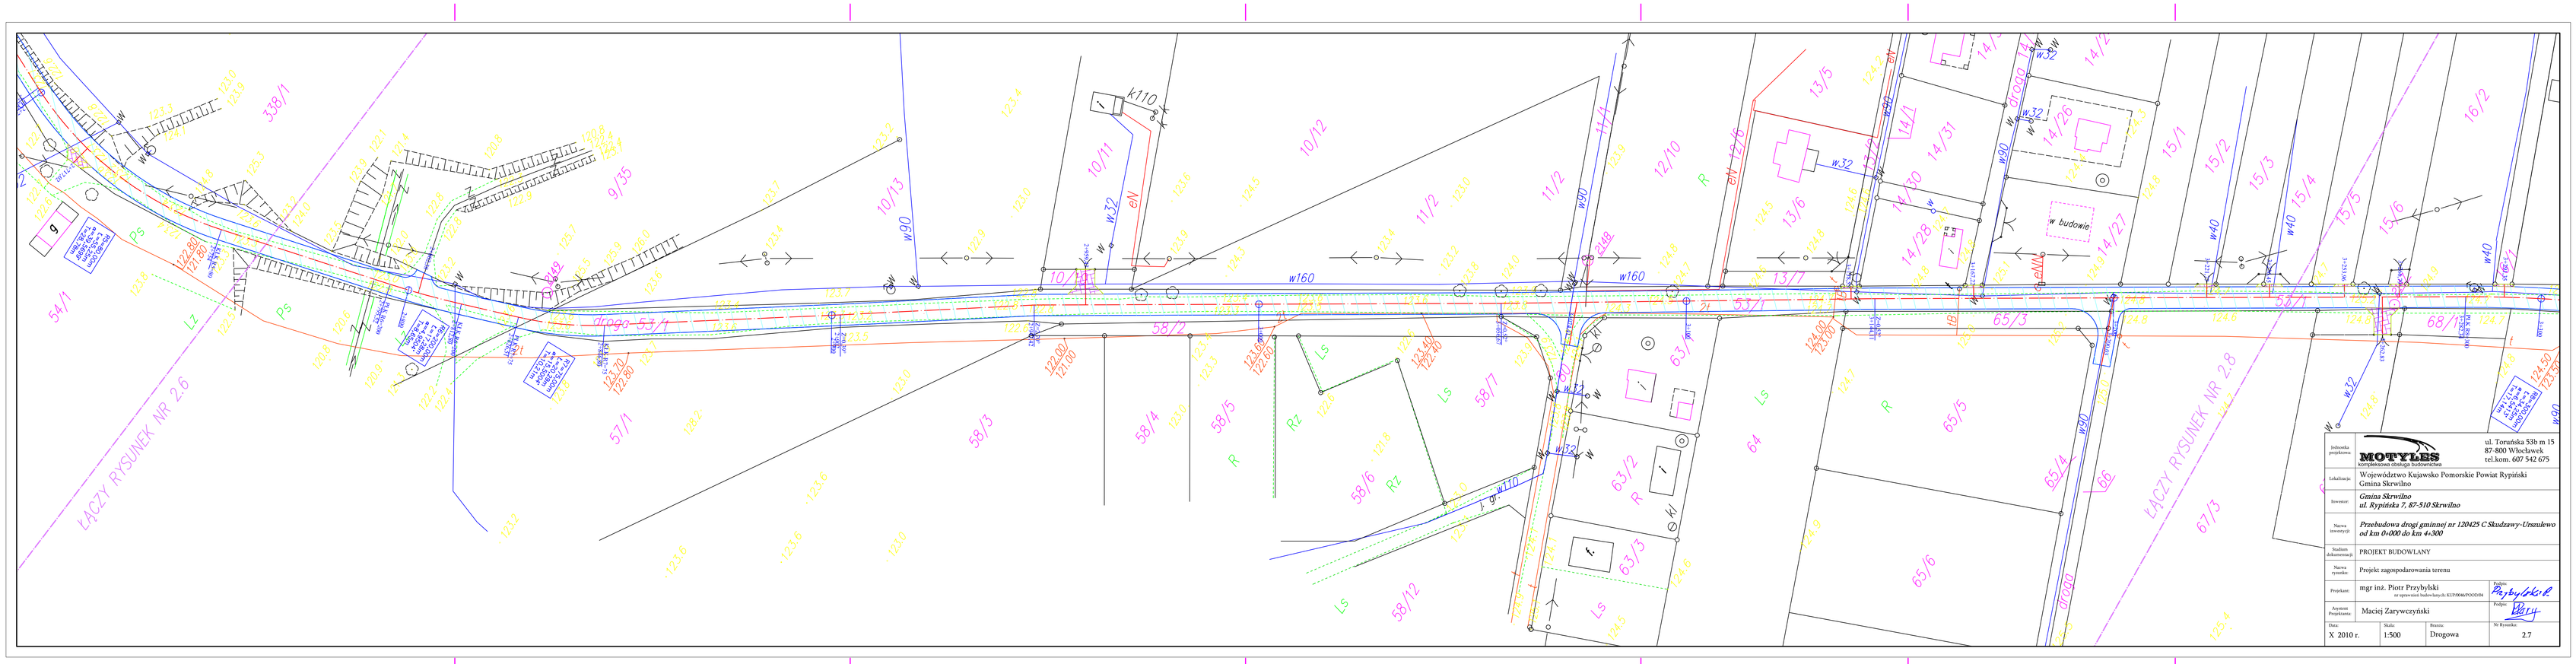
ŁĄCZY RYSUNEK NR 2.6
drogą 53/1
w budowie
Jednostka projektowa
MOTYLES
Kompleksowa Usługa Budowlana
ul. Toruńska 53b m 15
87-800 Włocławek
tel.kom. 607 542 675
Lokalizacja
Województwo Kujawsko Pomorskie Powiat Rypiński
Gmina Skrwilno
Inwestor
Gmina Skrwilno
ul. Rypińska 7, 87-510 Skrwilno
Nazwa inwestycji
Przebudowa drogi gminnej nr 120425 C Skudzawy-Unszulewo od km 0+000 do km 4+300
Rodzaj dokumentacji
PROJEKT BUDOWLANY
Nazwa rysunku
Projekt zagospodarowania terenu
Projektant
mgr inż. Piotr Przybylski
nr uprawnień budowlanych KUP/0006/POOD/06
Podpis
Przybylski P.
Asystent Projektanta
Maciej Zarywczyński
Podpis
Data
X 2010 r.
Skala
1:500
Branża
Drogowa
Nr Rysunku
2.7

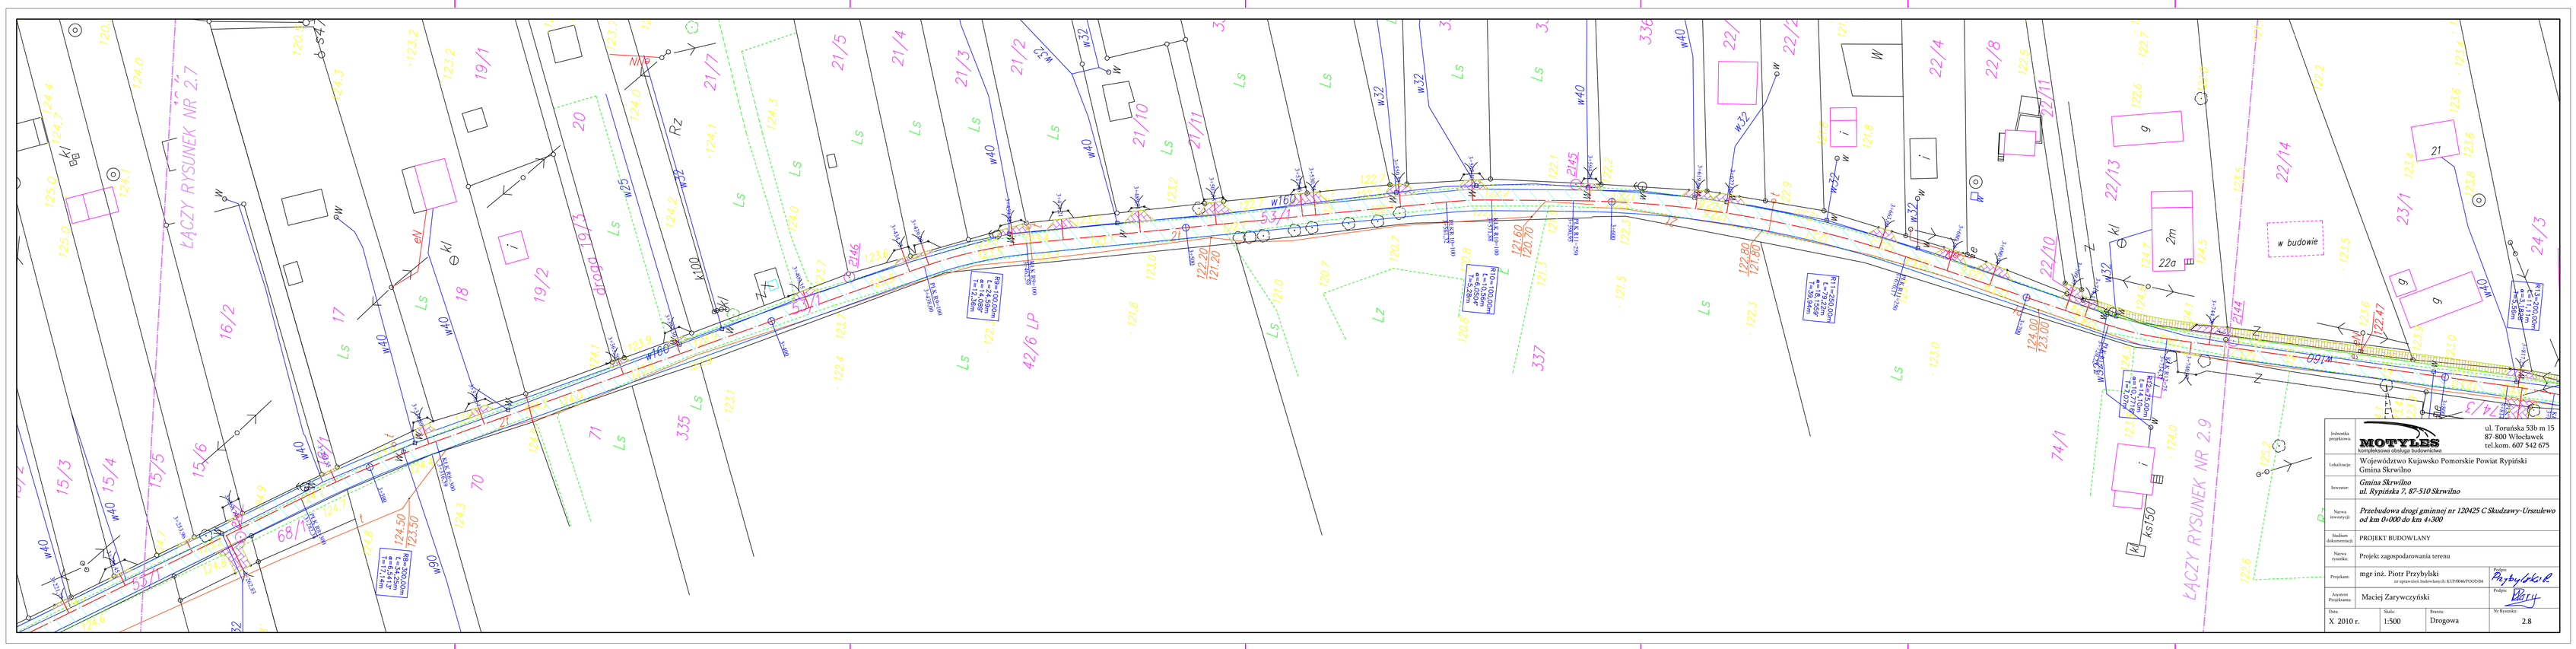
ŁĄCZY RYSUNEK NR 2.7
ŁĄCZY RYSUNEK NR 2.9
w budowie
Jednostka projektowa
MOTYLES
Kompleksowa Usługa Budowlana
ul. Toruńska 53b m 15
87-800 Włocławek
tel.kom. 607 542 675
Lokalizacja
Województwo Kujawsko Pomorskie Powiat Rypiński
Gmina Skrwilno
Inwestor
Gmina Skrwilno
ul. Rypińska 7, 87-510 Skrwilno
Nazwa inwestycji
Przebudowa drogi gminnej nr 120425 C Skudzawy-Unszulewo od km 0+000 do km 4+300
Rodzaj dokumentacji
PROJEKT BUDOWLANY
Nazwa rysunku
Projekt zagospodarowania terenu
Projektant
mgr inż. Piotr Przybylski
nr uprawnień budowlanych KUP/0006/POOD/06
Podpis
Przybylski P.
Asystent Projektanta
Maciej Zarywczyński
Podpis
Data
X 2010 r.
Skala
1:500
Branża
Drogowa
Nr Rysunku
2.8

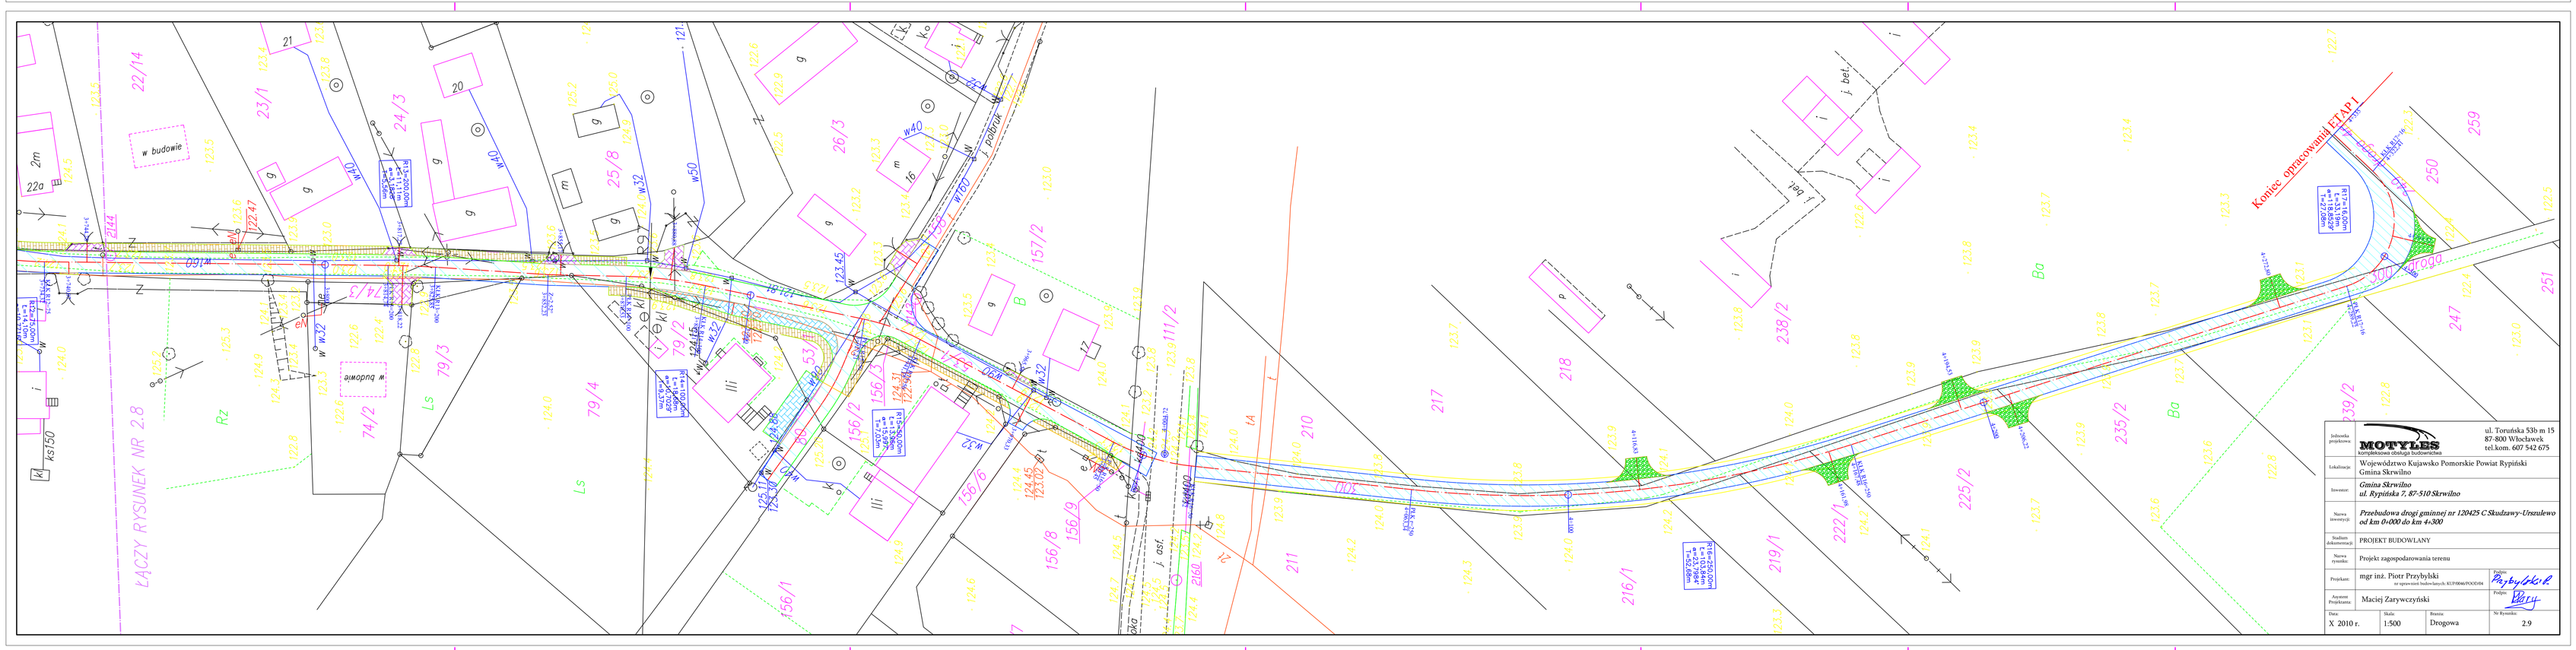
ŁĄCZY RYSUNEK NR 2.8
Koniec opracowania ETAP I
w budowie
Jednostka projektowa
MOTYLES
Kompleksowa Usługa Budowlana
ul. Toruńska 53b m 15
87-800 Włocławek
tel.kom. 607 542 675
Lokalizacja
Województwo Kujawsko Pomorskie Powiat Rypiński
Gmina Skrwilno
Inwestor
Gmina Skrwilno
ul. Rypińska 7, 87-510 Skrwilno
Nazwa inwestycji
Przebudowa drogi gminnej nr 120425 C Skudzawy-Unszulewo od km 0+000 do km 4+300
Rodzaj dokumentacji
PROJEKT BUDOWLANY
Nazwa rysunku
Projekt zagospodarowania terenu
Projektant
mgr inż. Piotr Przybylski
nr uprawnień budowlanych KUP/0006/POOD/06
Podpis
Przybylski P.
Asystent Projektanta
Maciej Zarywczyński
Podpis
Data
X 2010 r.
Skala
1:500
Branża
Drogowa
Nr Rysunku
2.9