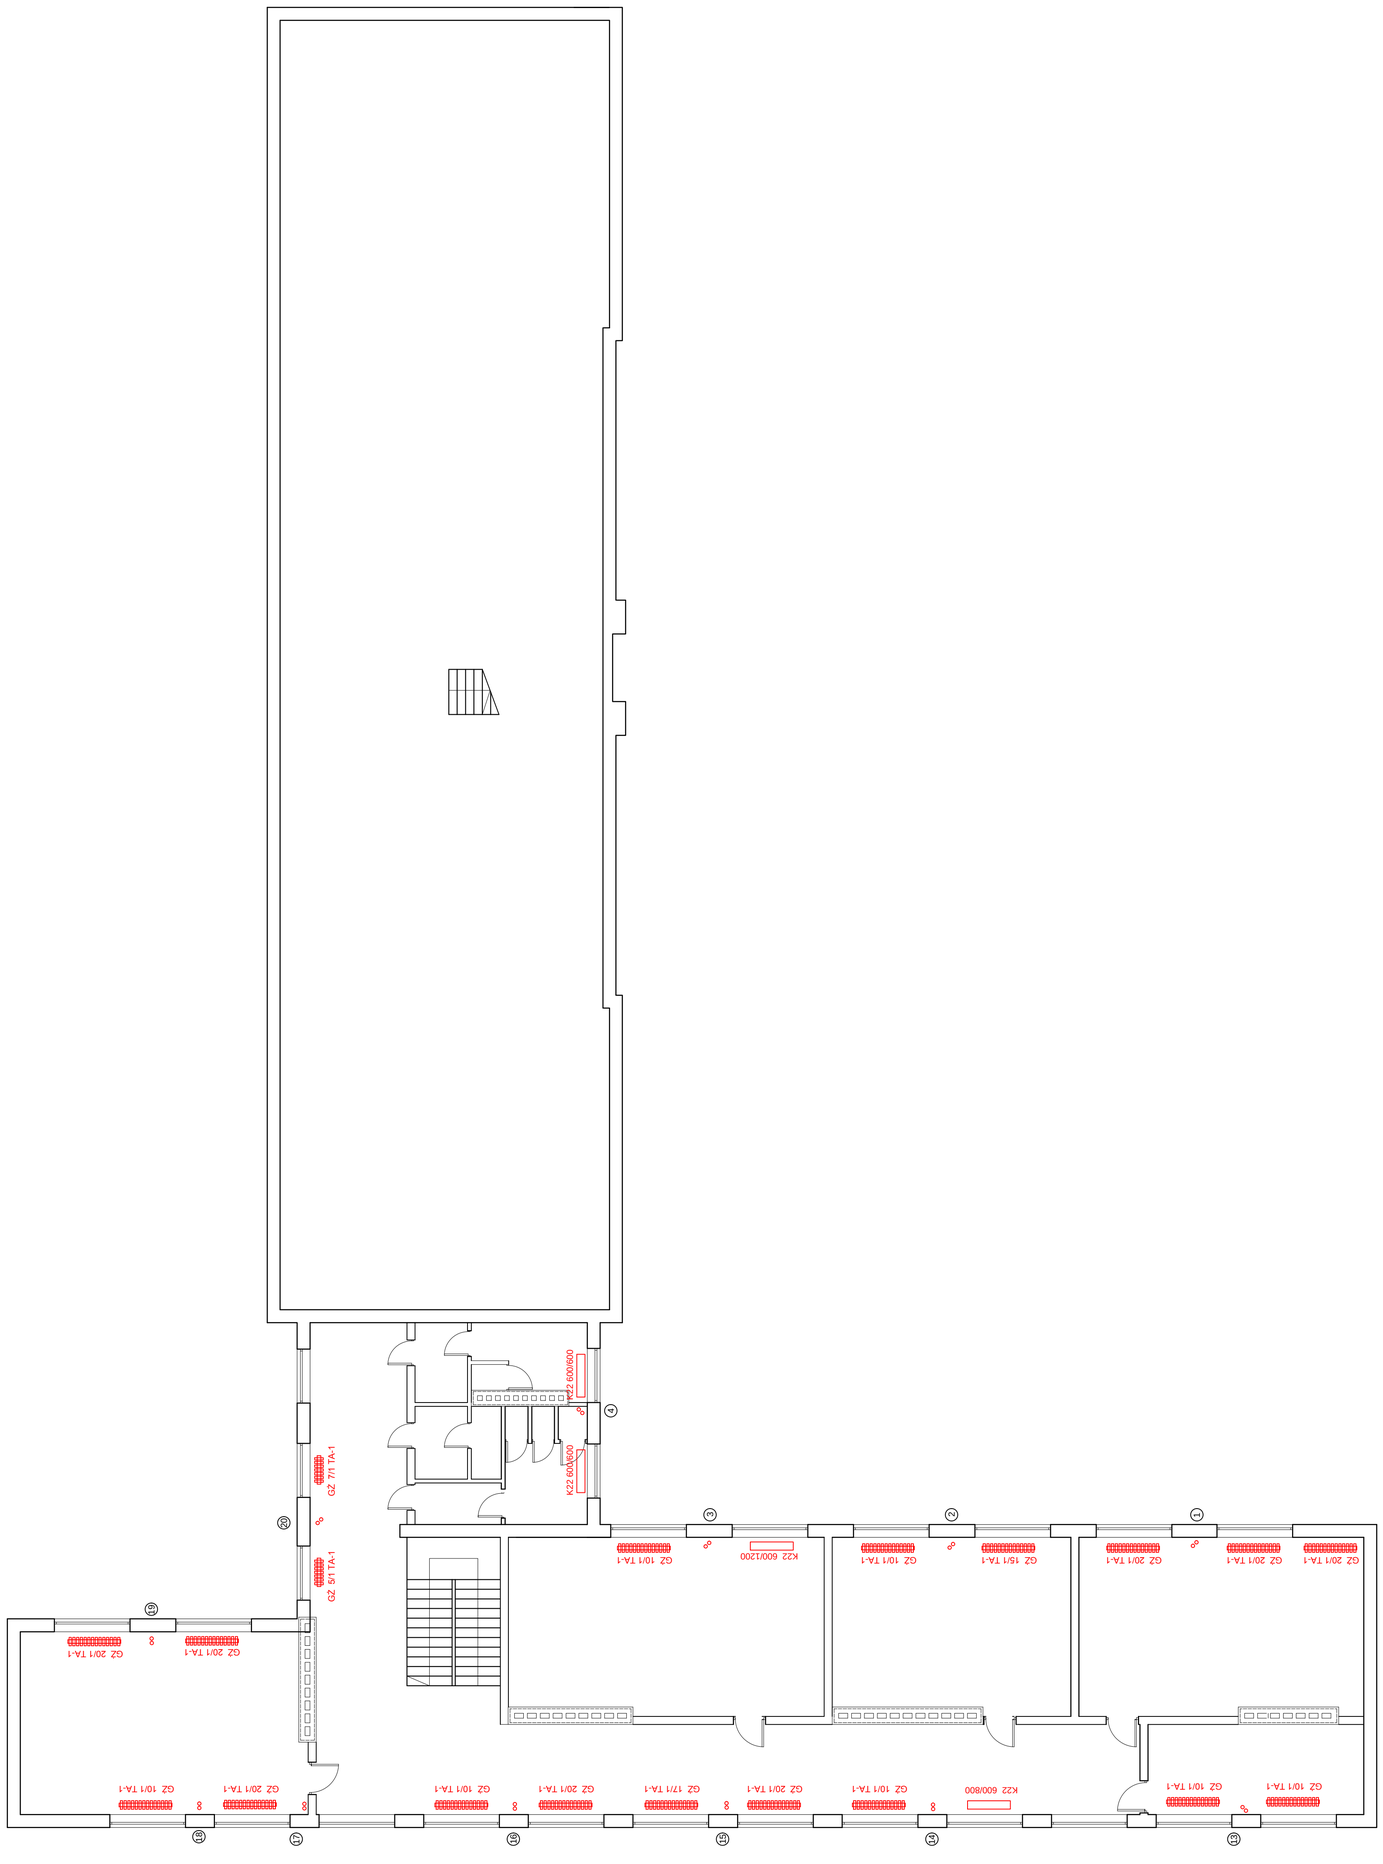

INWESTOR

GMINA SKRWILNO
87-510 Skrwilno, ul.Rypińska 7

ZESPÓŁ PROJEKTOWY

PROJEKTANT	PODPIS
mgr inż. Krzysztof Sikorski KUP/0073/POWS/07	
SPRAWDZAJĄCY	**PODPIS**
mgr inż. Alicja Dembowska UA-V-7342-5/6/98 Wk	

PROJEKT

ZWIĘKSZENIE EFEKTYWNOŚCI ENERGETYCZNEJ SZKOŁY PODSTAWOWEJ POPRZEZ JEGO TERMOMODERNIZACJĘ
87-510 Skrwilno, ul.Bieżuńska 16
dz. nr ewidencyjny 918/6

STADIUM

PROJEKT WYKONAWCZY

BRANŻA

SANITARNA

TYTUŁ RYSUNKU

INWENTARYZACJA ISTNIEJĄCEJ INSTALACJI CO - II PIĘTRO

DATA WYDANIA 28.06.2015 ROK

NR RYSUNKU

P B . 0 3

PRAWA AUTORSKIE ZASTRZEŻONE. NINIEJSZY PROJEKT JEST PRZEDMIOTEM PRAWA AUTORSKIEGO I CHRONIONY JEST AUTORSKIMI PRAWAMI OSOBISTYMI I AUTORSKIMI PRAWAMI MAJĄTKOWYMI JAKO "UTWÓR ARCHITEKTONICZNY, ARCHITEKTONICZNO-URBANISTYCZNY, URBANISTYCZNY" NA PODSTAWIE USTAWY Z DN.4.02.1994r O PRAWIE AUTORSKIM I PRAWACH POKREWNYCH (Dz.U.nr 80 z 2000r, poz.904).

SKALA 1:100