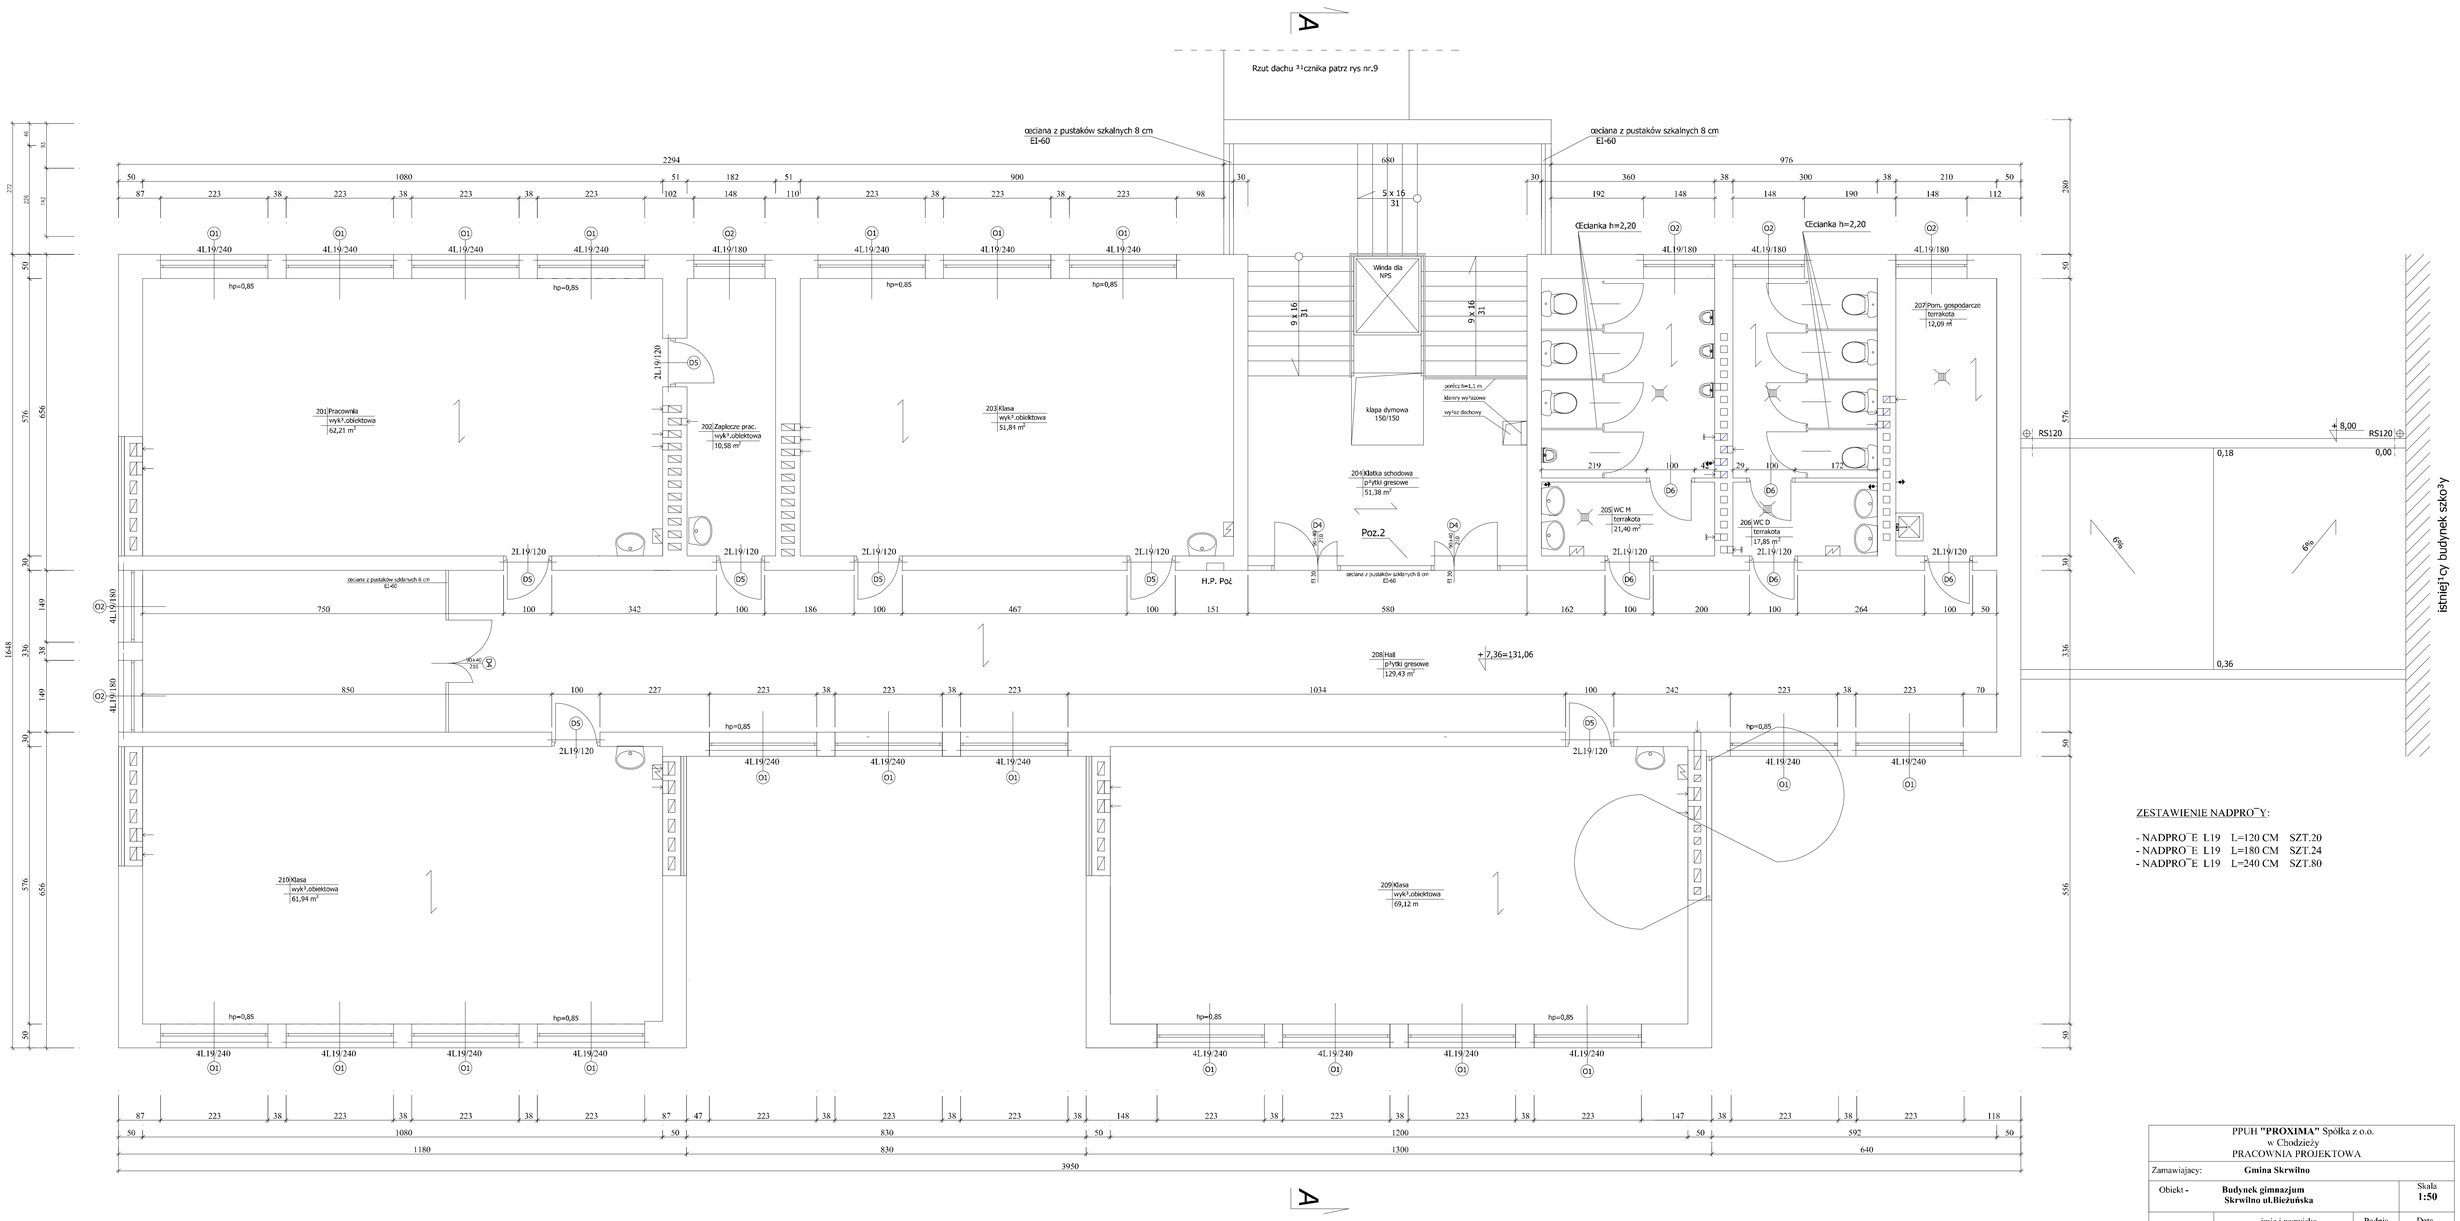

ZESTAWIENIE NADPRO¯Y:

- NADPRO¯E L19 L=120 CM SZT.20
- NADPRO¯E L19 L=180 CM SZT.24
- NADPRO¯E L19 L=240 CM SZT.80

PPUH **"PROXIMA"** Spółka z o.o. w Chodzieży PRACOWNIA PROJEKTOWA			
Zamawiajacy:	**Gmina Skrwilno**		
Obiekt -	**Budynek gimnazjum Skrwilno ul.Bieżuńska**		Skala **1:50**
Projektant arch:	imie i nazwisko	Podpis	Data
	mgr inż.arch Tadeusz Tylka		**01.03.2008**
Sprawdz.arch.:	**mgr inż.arch Małgorzata Łapińska**		Nr arch.
Projektant konstr.:	**mgr inż. Marek Tyczkowski**		**03/07**
Sprawdz. konstr.:	**inż. Władysław Maczyński**		
Tytuł rys.	**Rzut II piętra**		Nr rys. **4**