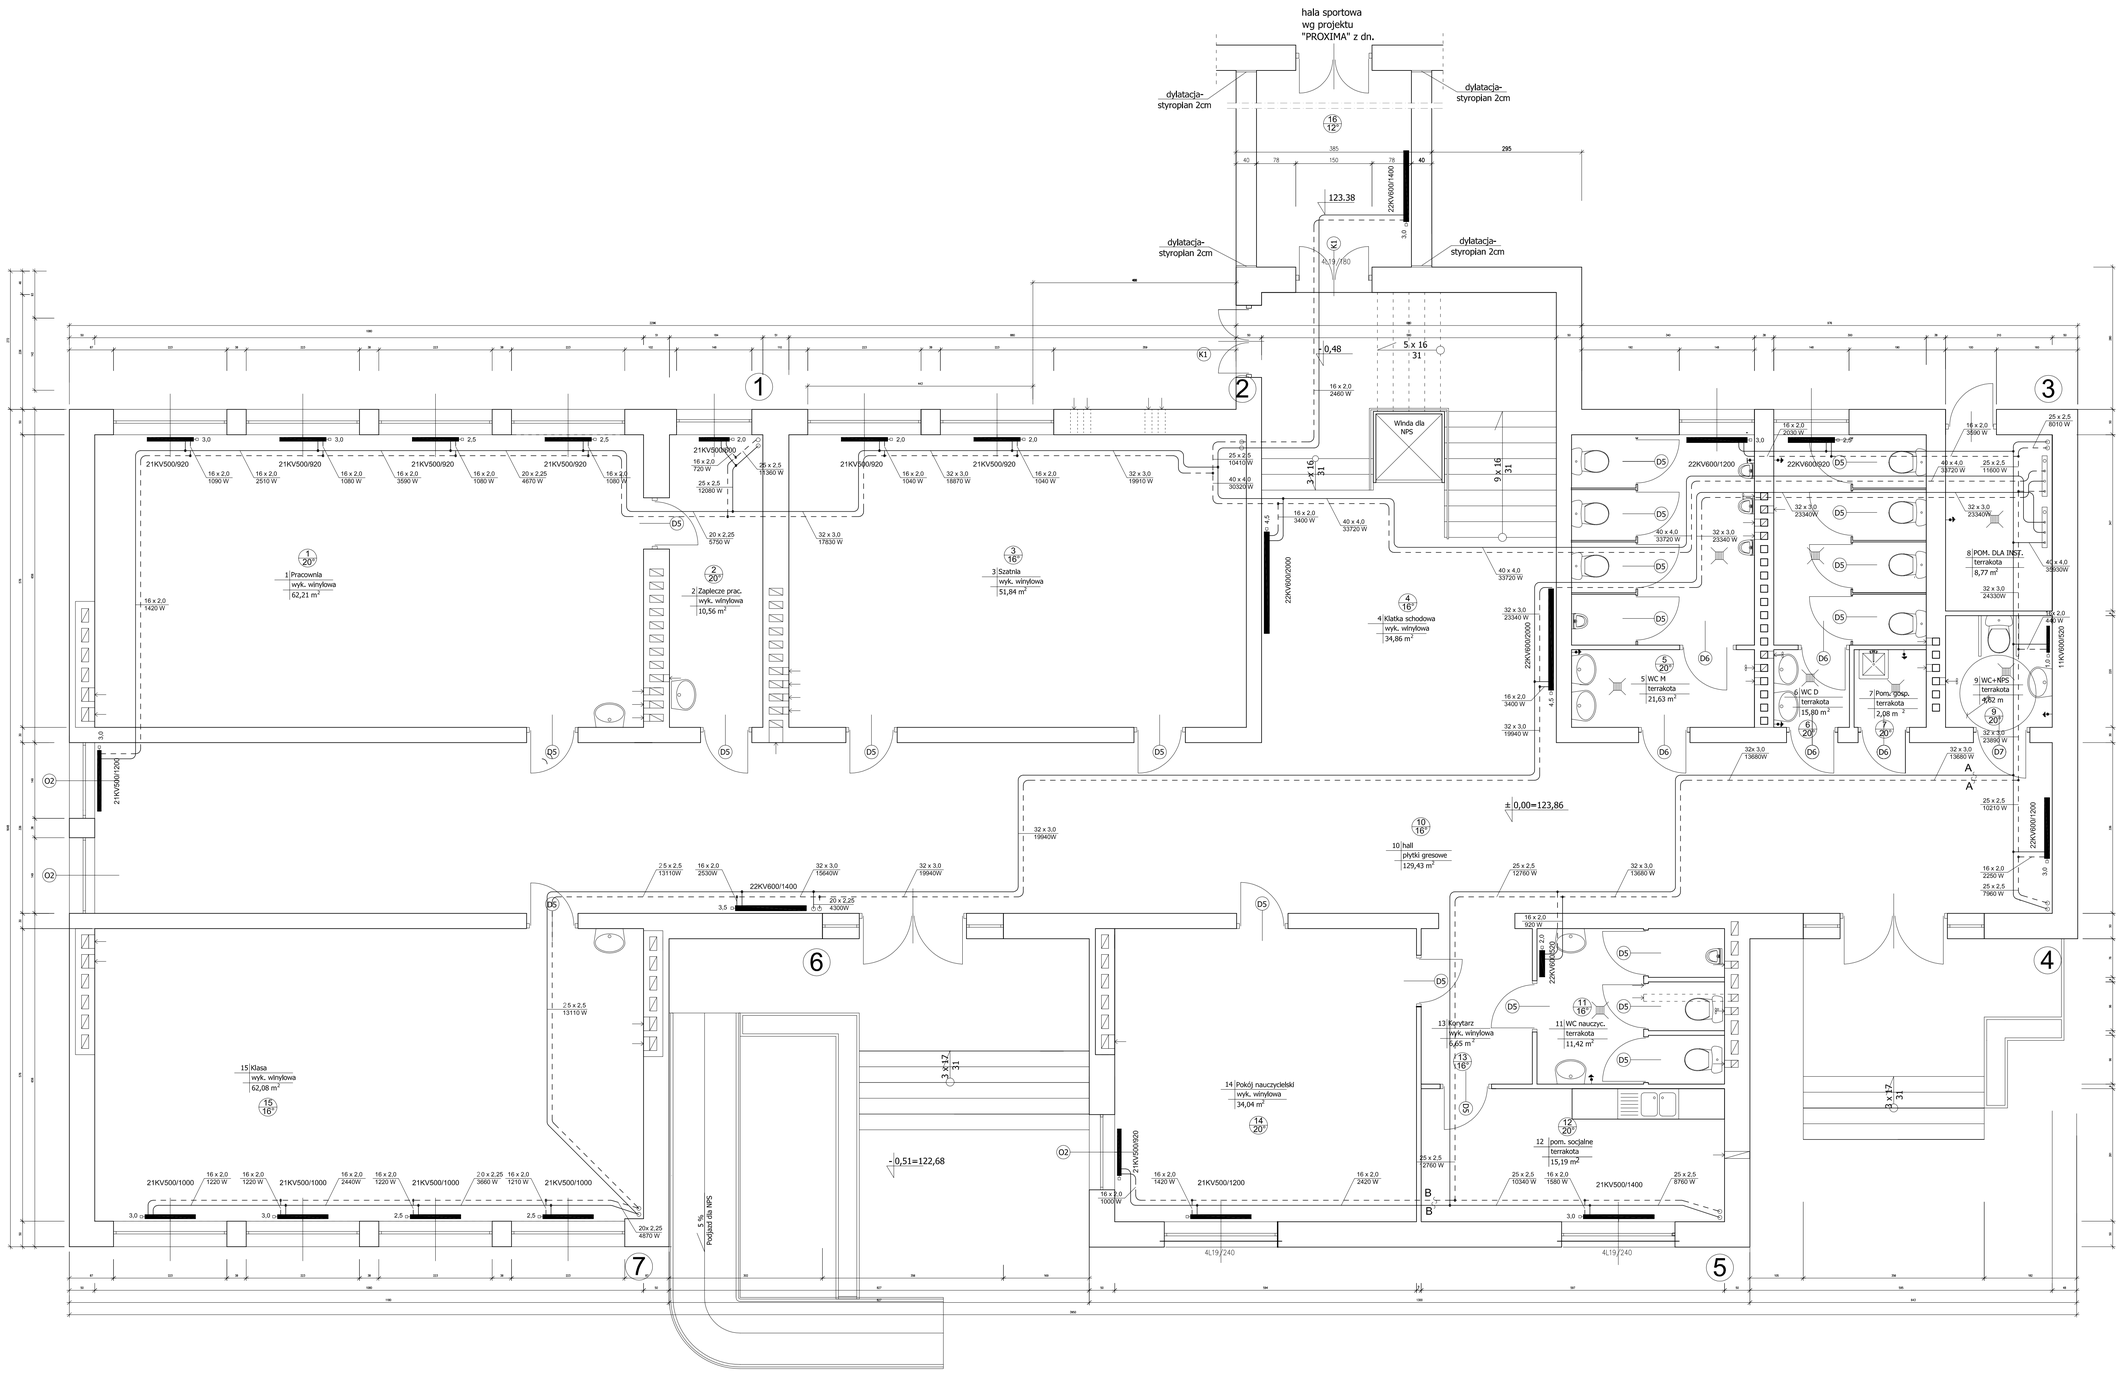

Rzut przyziemia

PPUH **"PROXIMA"** Spółka z o.o. w Chodzieży PRACOWNIA PROJEKTOWA			
Zamawiający:	**Gmina Skrwilno**		
Obiekt:	**Budynek Gimnazjum -Skrwilno, ul. Bieżuńska**		Skala **1:50**
Projektant:	imię i nazwisko	Podpis	Data
	inż. Tomasz Przewoźny		**01.03.2008**
Projektant:			Nr arch. **03/07**
As. Projektanta:			
Sprawdzający:	**inż. Jerzy Ławniczak**		
Tytuł rys.	**Rzut przyziemia - projekt instalacji c.o.**		Nr rys.