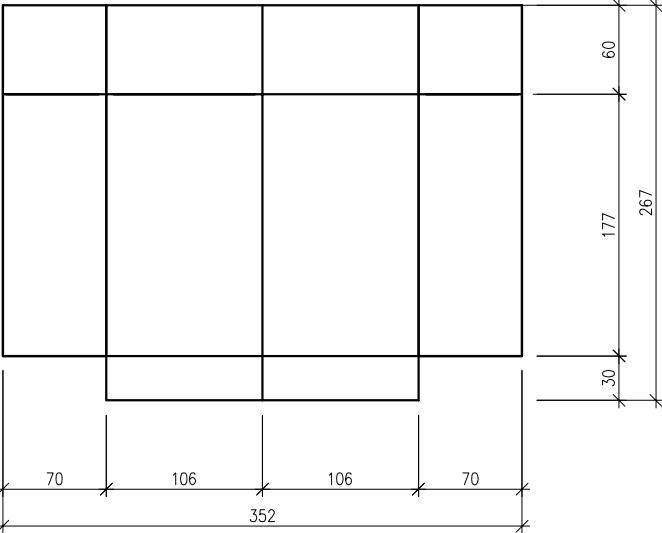
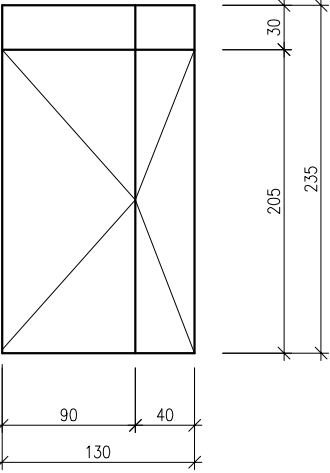
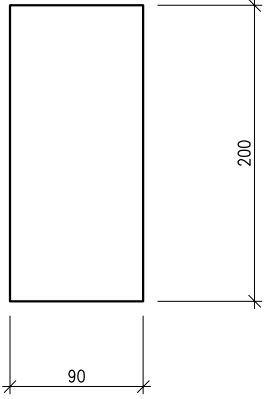
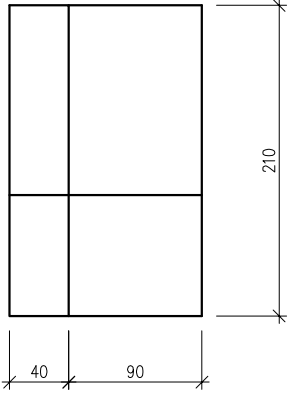
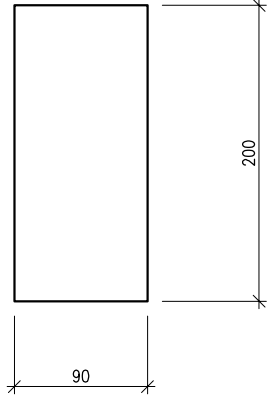
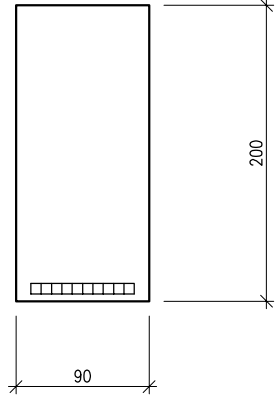
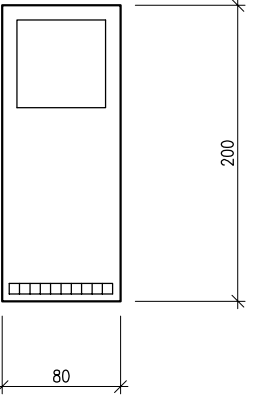


SYMBOL		D1	D2	D3	D4	D5	D6	D7
								
SZTUK		2	4	1	11	24	16	3
Światło w węgarku	SW	-	-	-	-	-	-	-
	Hw	-	-	-	-	-	-	-
Światło w ościeżnicy	S	-	-	-	-	-	-	-
	H	-	-	-	-	-	-	-
Światło otworu	So	-	90 + 40	90	90 + 40	90	90	80
	Ho	-	205	200	210	200	200	200
UWAGI				Zewnętrzne ocieplone	Szklone EI 30			

PPUH "PROXIMA" Spółka z o.o. w Chodzieży PRACOWNIA PROJEKTOWA			
Zamawiający:	Gmina Skrwilno		
Obiekt -	Budynek gimnazjum Skrwilno ul. Bieżuńska	Skala 1:50	Data
Projektant arch:	imię i nazwisko	Podpis	Data
Sprawdz. arch.:	mgr inż. arch. Tadeusz Tyka		01.03.2008
Projektant konstr.:	mgr inż. arch. Małgorzata Lapińska		Nr arch.
Sprawdz. konstr.:	mgr inż. Marek Tyczkowski		03/07
Tytuł rys.	inż. Władysław Maczyński	Nr rys. 15	
Wykaz stolarki drzwiowej			