


A 7 IST. DO POZOSTAWIENIA



E 4 IST. DO POZOSTAWIENIA

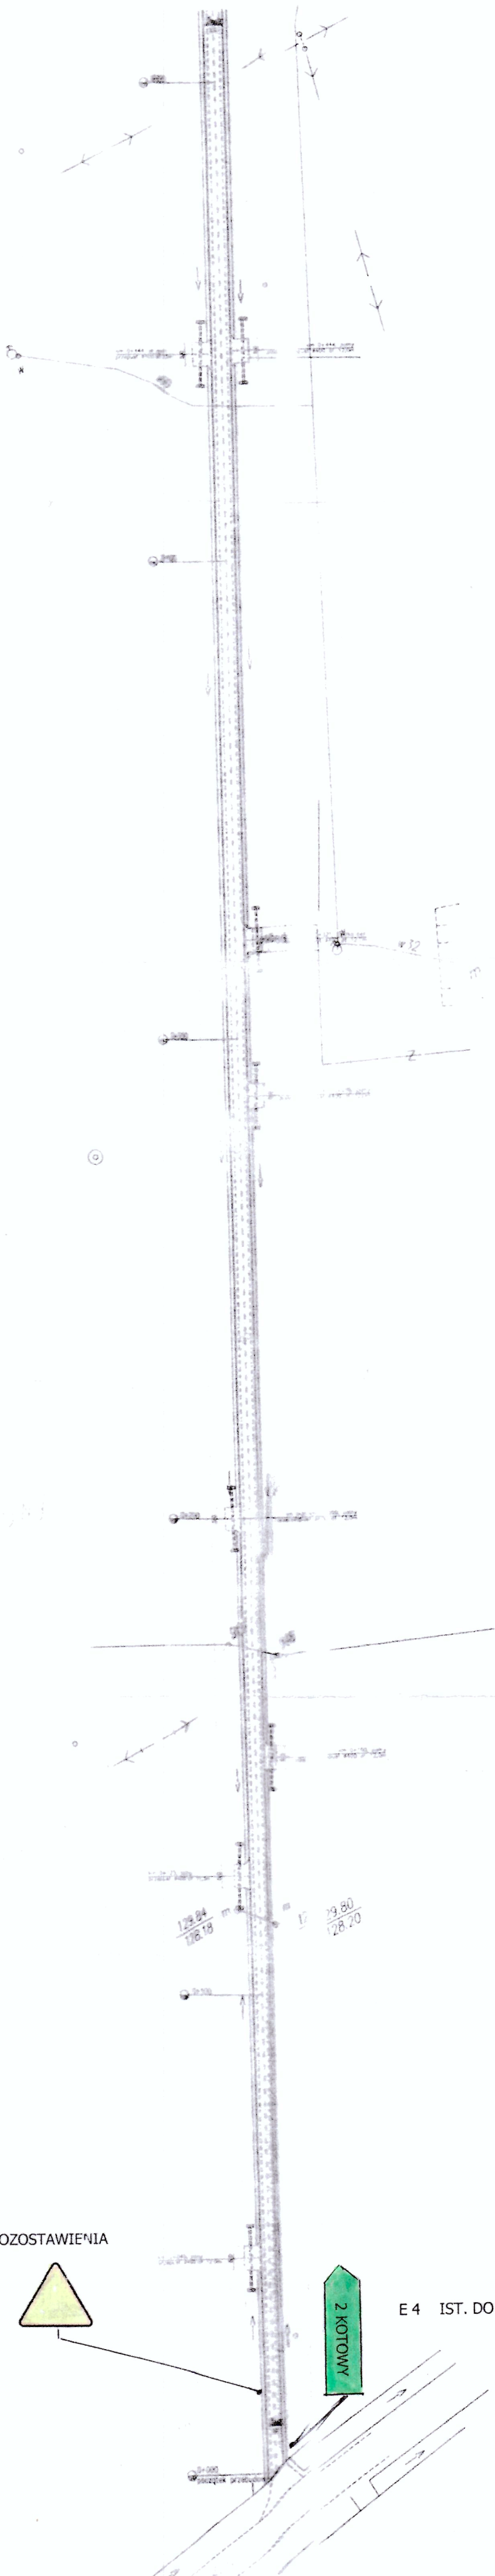

PROJEKTOWANIE, NADZORY TECHNICZNE
 Inż. Bud. drog. Jan Szelągowski

PROJEKTOWANIE, NADZORY TECHNICZNE Inż. Bud. drog. Jan Szelągowski ul. 8-go Lutego 10, 14-100 Lubień Kuj.	
OBIEKT	PRZEBUDOWA DROGI GMINNEJ NR 2010TC KOTOWY - KOTOWY
LOKALIZACJA	DROGA GMINNA KOTOWY - KOTOWY OD KM 0+000 DO KM 1+990 GMINA SKRWILNO
PROJEKTANT	INŻ. JAN SZELĄGOWSKI
BRANŻA	UPR. PROJ-BUD. WBPP-AN 8386-5/5/1680Wk DROGOWA
DATA	10.09.2015
	1:1000
	PLAN ZAGOSPODAROWANIA ORGANIZACJA DOCELOWA
	PODPIS NR RYS. 2/1



PROJEKTOWANIE, NADZORY TECHNICZNE
 Inz bud drog Jan Szelański
 ul Szkolna 11 87-840 Lubień Kuj.
 Usz proj obr bud: tel: 054) 224 30-30
 Inz. i nadzory techniczne w zakresie
 drogowych, drog starożytnych, nieposadowionych
 i niebudowlanych dróg, ul. Szkolna 11, 87-840 Lubień Kuj.

PROJEKTOWANIE, NADZORY TECHNICZNE 87-840 LUBIEN KUI, SZKOLNA 11	
OBIEKT PRZEBUDOWA	DROGA GMINNA NR 120401C KOTOWY - KOTOWY DROGA GMINNA KOTOWY - KOTOWY
LOKALIZACJA	CD KM 0+000 DO KM 1+990 GMINA SKRWILNO
PROJEKTANT	INZ. JAN SZELAGOWSKI
BRANZA	DROGOWA
DATA 10.09. 2015	PLAN ZAGOSPODAROWANIA ORGANIZACJA DOCELOWA
	PODPIS
	NR RYS 2/3