Jednostka projektowa	
Lokalizacja	
Inwestor	
Nazwa inwestycji	
Stadium dokumentacji	
Nazwa rysunku	
Projektant	
Asystent Projektanta	
Data	
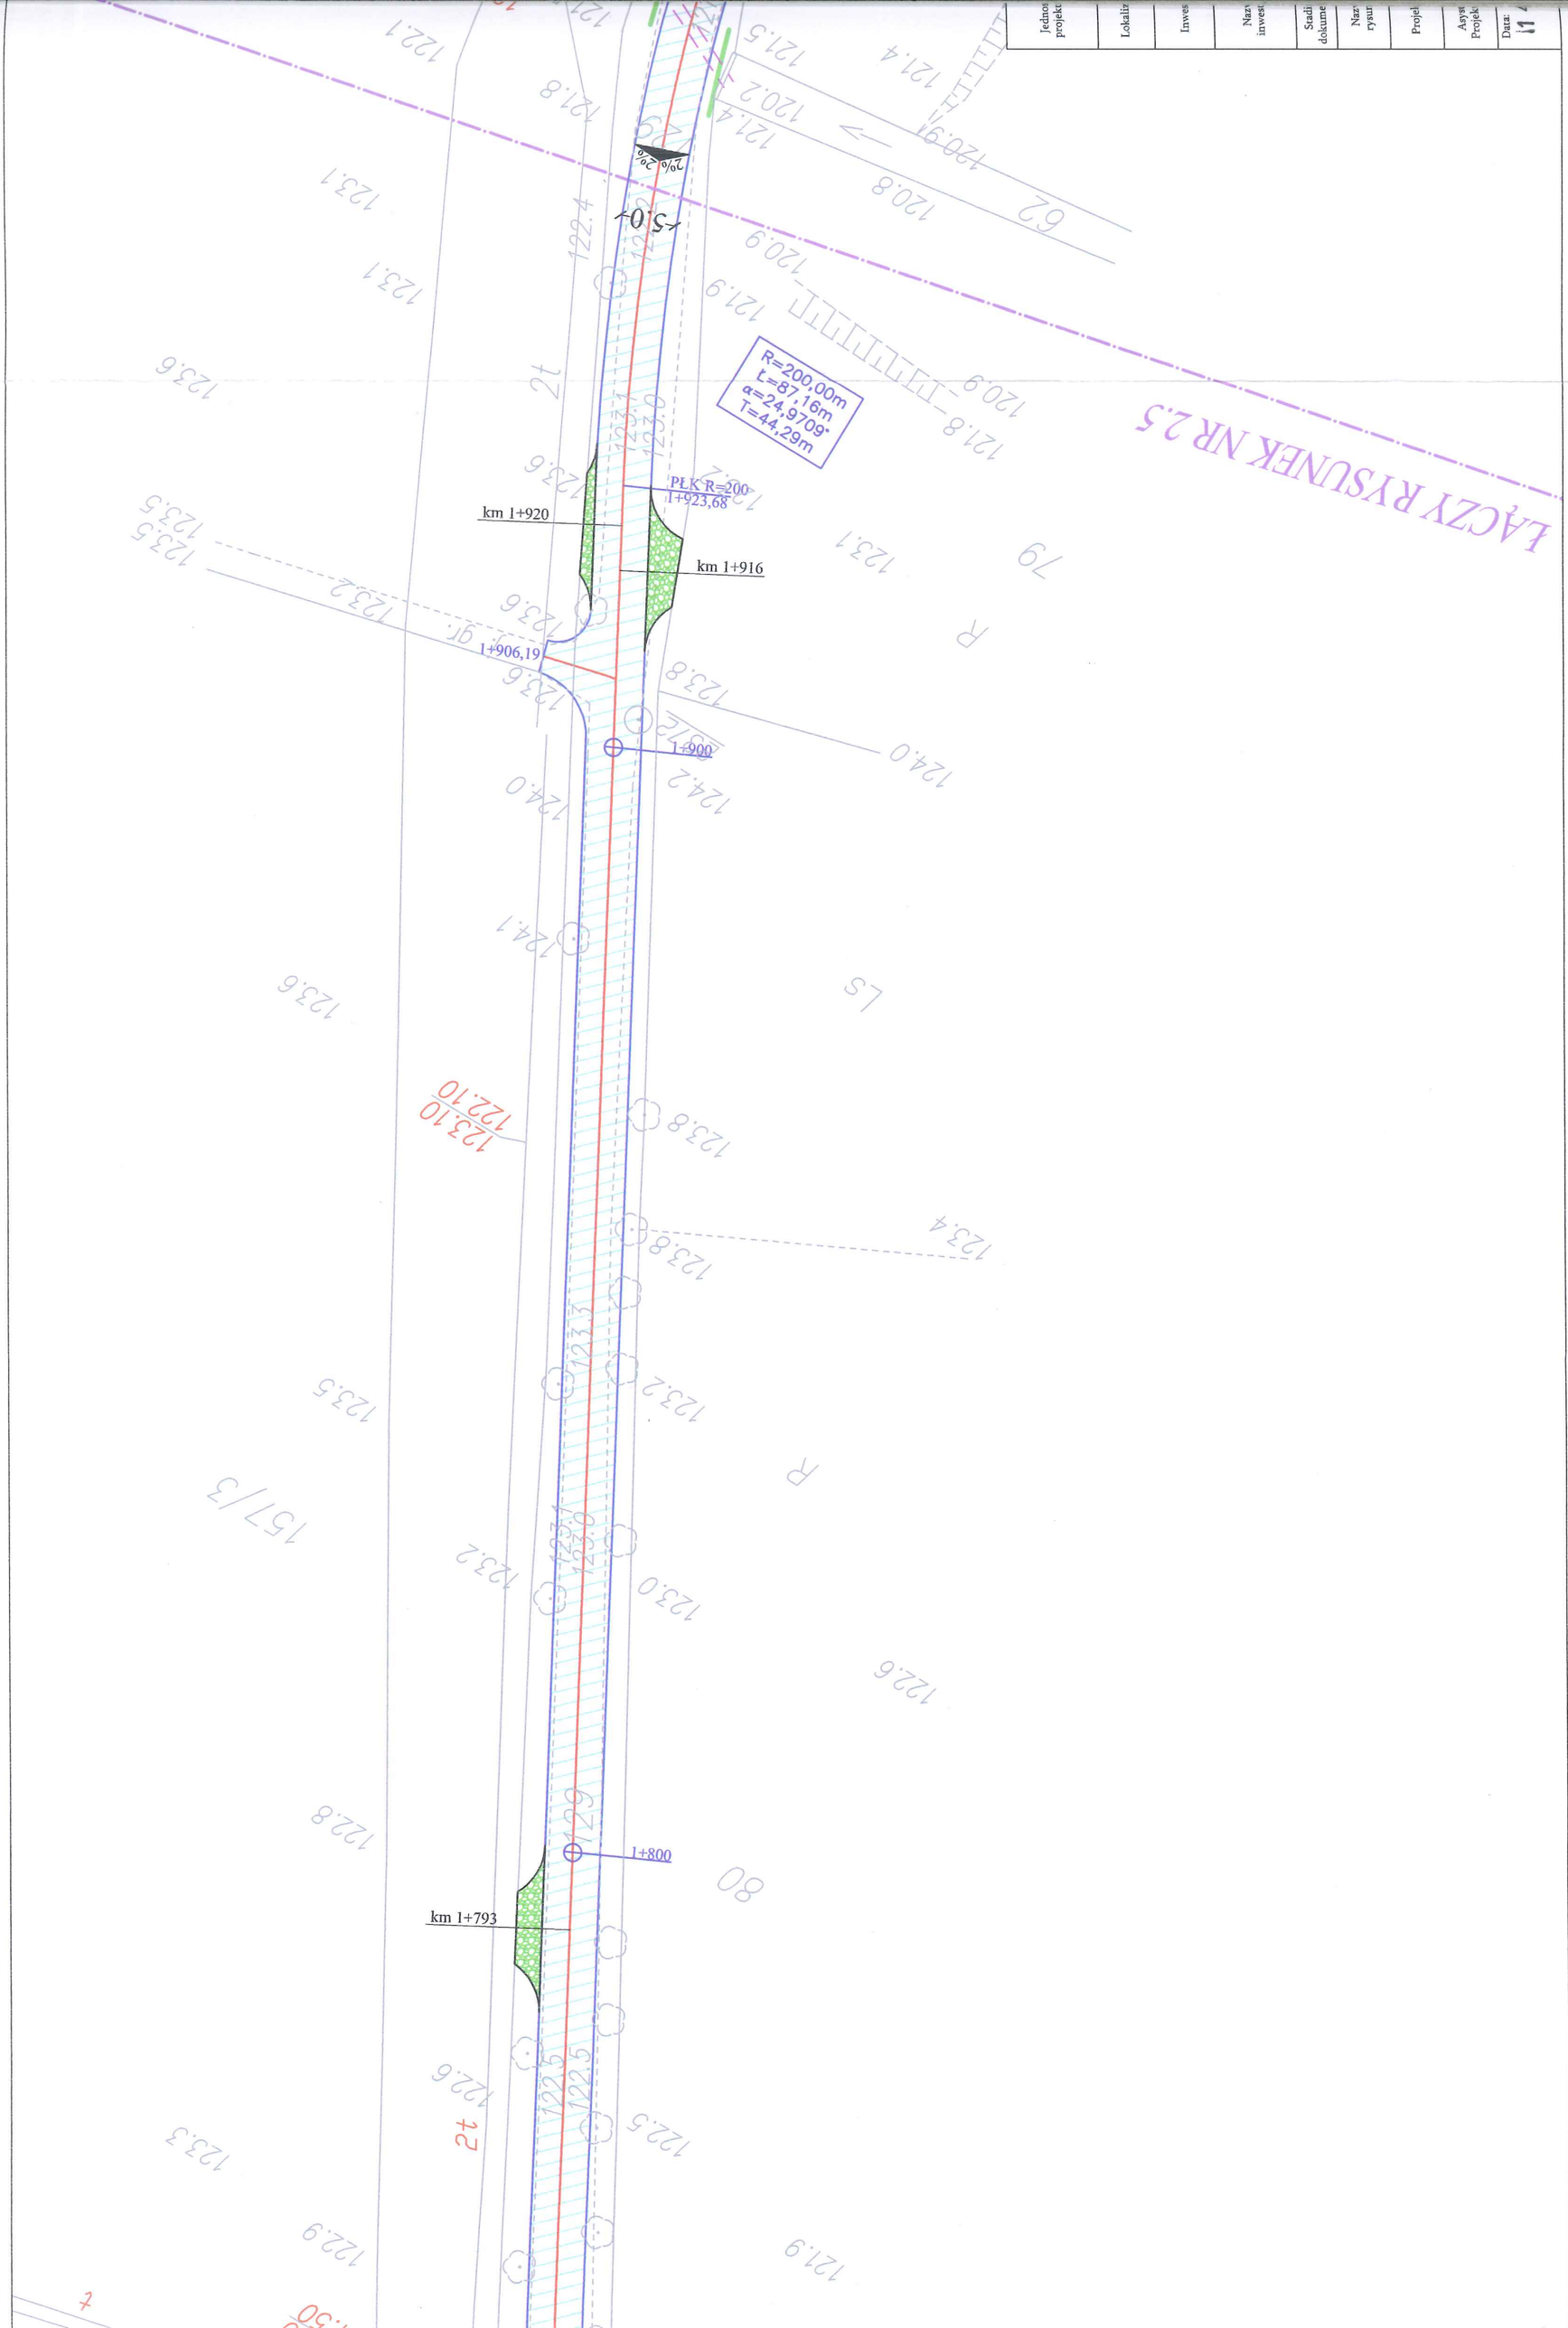
ŁĄCZY RYSUNEK NR 2.5