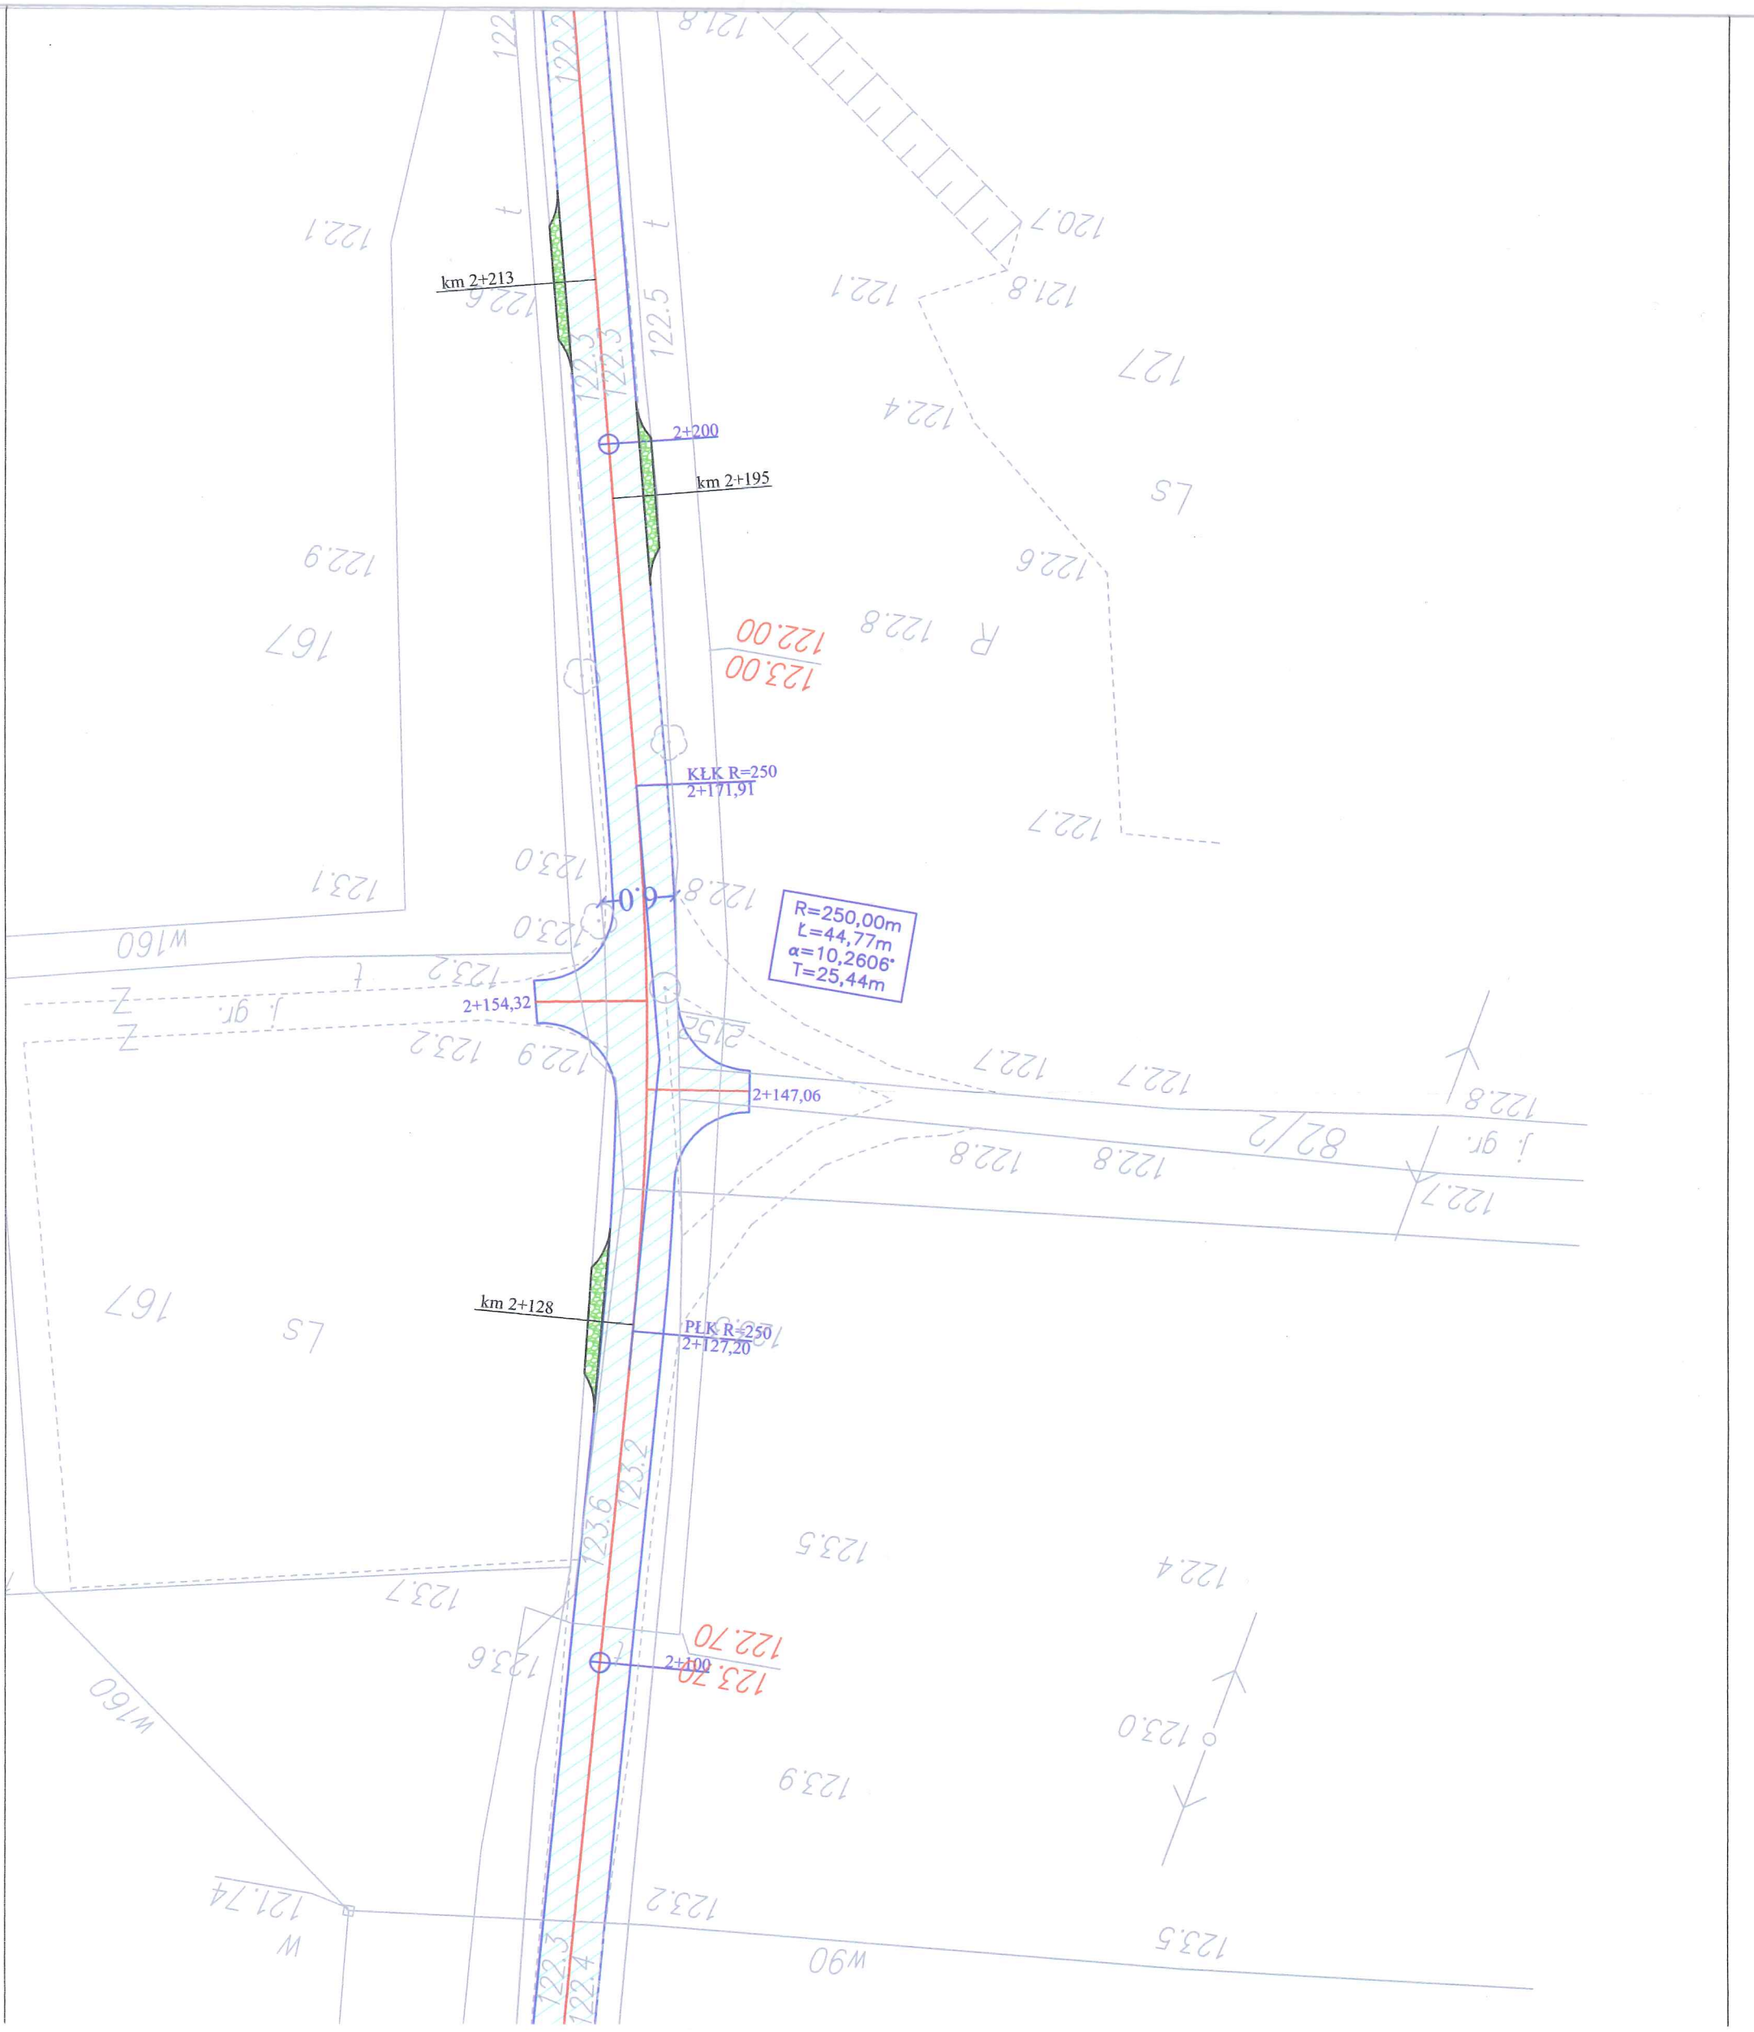
km 2+213
2+200
km 2+195
123,00
122,00
KŁK R=250
2+171,91
6,0
R=250,00m
L=44,77m
α=10,2606°
T=25,44m
2+154,32
2+147,06
km 2+128
PŁK R=250
2+127,20
123,70
122,70
2+100