





# APA

a 1:1000


BABA

S.K.R.W.I.L.N.B.

awsko - pomorskie

15/2

**STAROSTWO POWIATOWE  
w RYPINIE**  
ul. Warszawska 38  
87-500 RYPIN

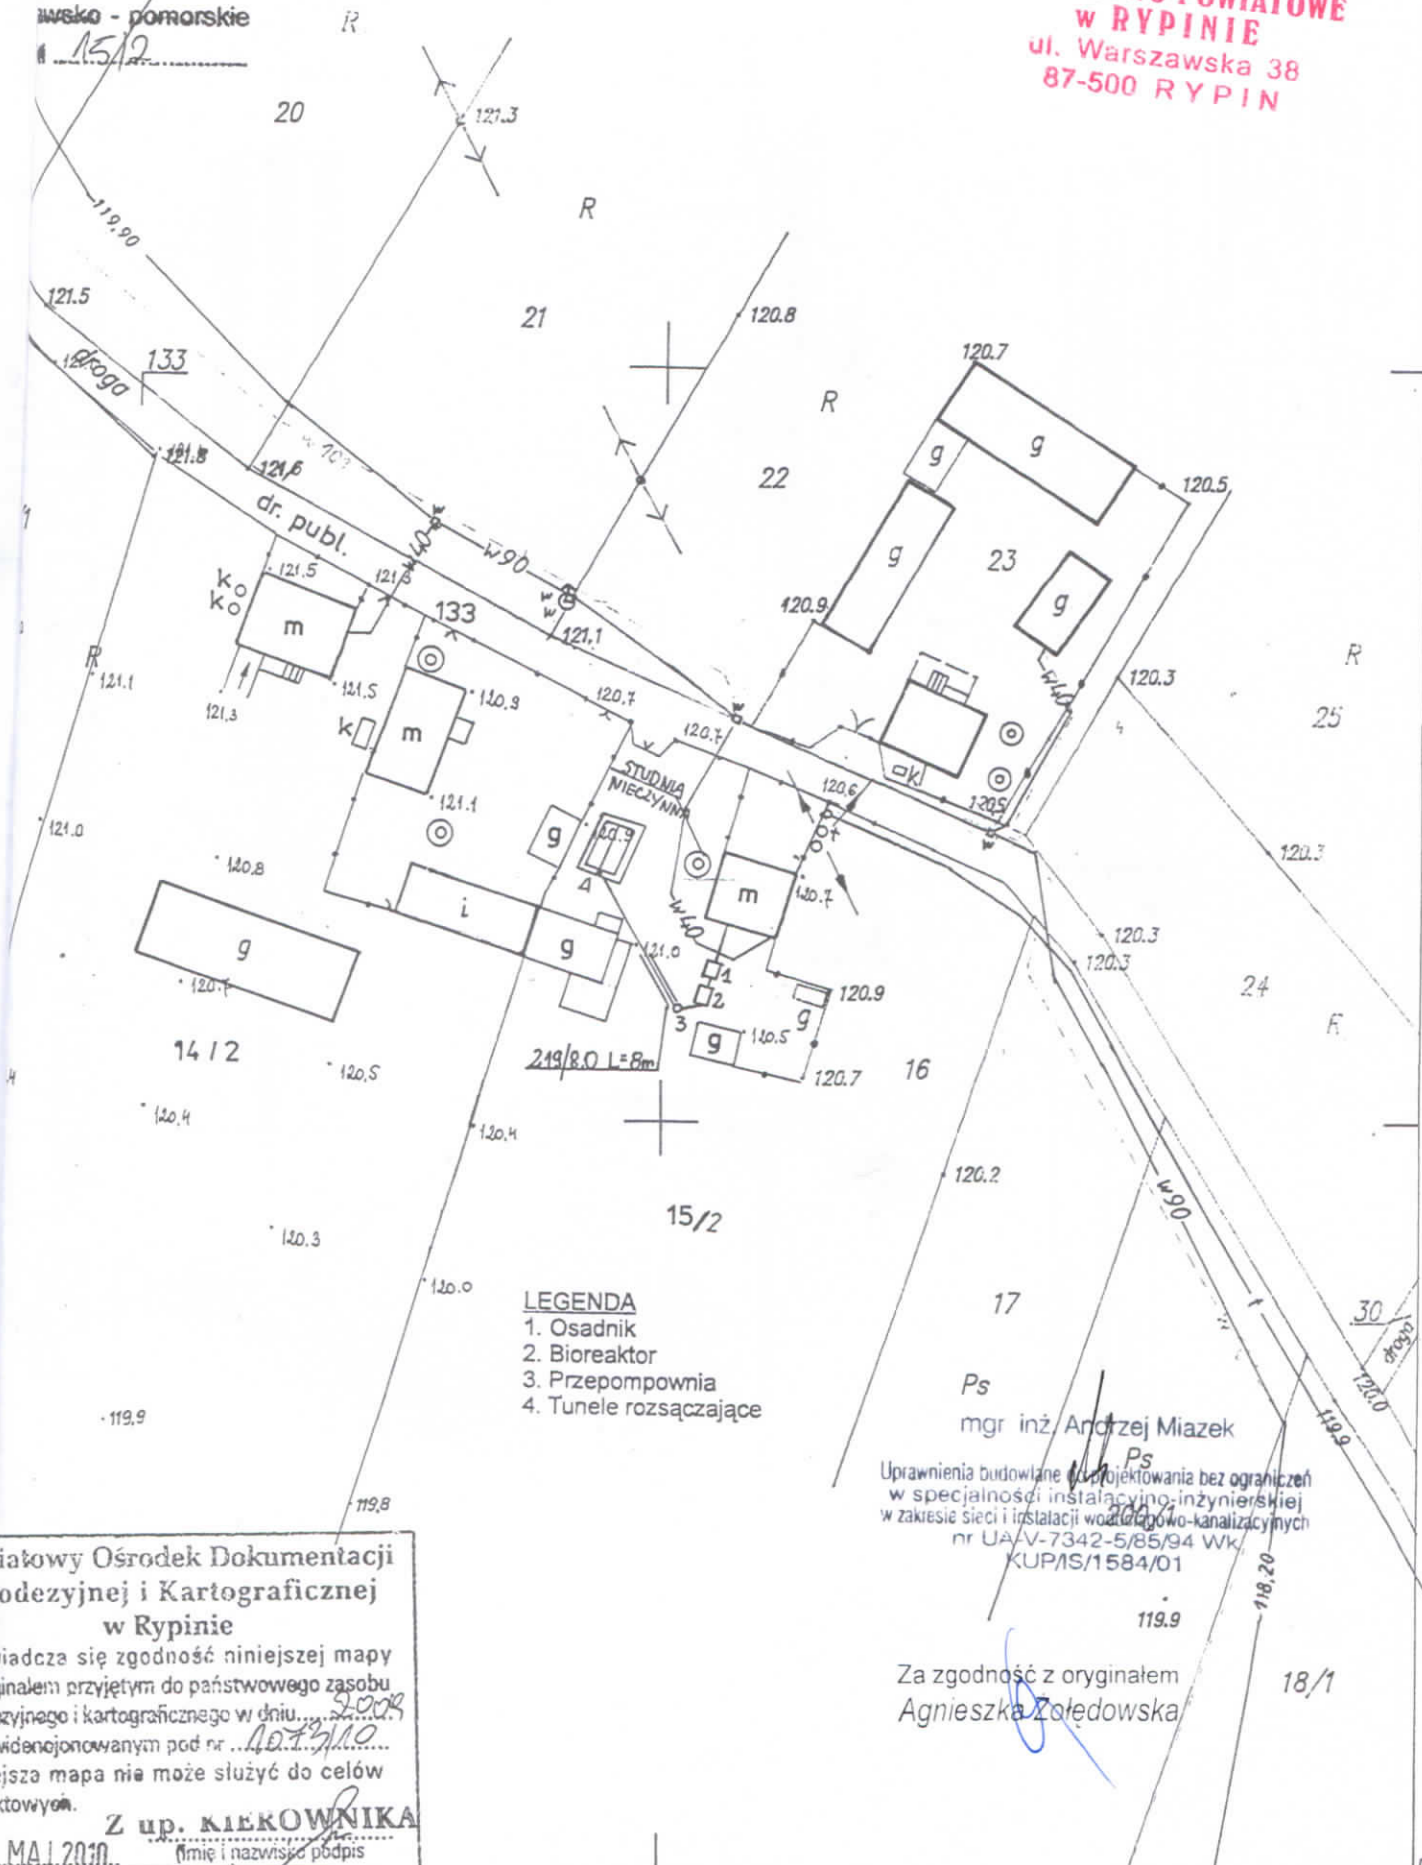

- LEGENDA**
- 1. Osadnik
  - 2. Bioreaktor
  - 3. Przepompownia
  - 4. Tunele rozsączające

Ps  
mgr inż. Andrzej Miazek  
Ps  
Uprawnienia budowlane do projektowania bez ograniczeń  
w specjalności instalacyjno-inżynierskiej  
w zakresie sieci i instalacji wodociągowo-kanalizacyjnych  
nr UA/V-7342-5/85/94 Wk.  
KUP/IS/1584/01

Za zgodność z oryginałem  
Agnieszka Zolędowska

powiatowy Ośrodek Dokumentacji  
Technicznej i Kartograficznej  
w Rypinie

świadczą się zgodność niniejszej mapy  
z oryginałem przyjętym do państwowego zasobu  
dokumentacji technicznej i kartograficznej w dniu... 2008...  
z ewidencjonowanym pod nr... 1073/10...  
niniejsza mapa nie może służyć do celów  
projektowych.

**Z up. KIEROWNIKA**  
8. MAJ 2010...  
(imię i nazwisko podpis)  
Danuta Sobierajska  
starszy geodeta