


# LAPA

skala 1:1000

opracowanie: ZOFIEWD  
 na: SKRWILNO  
 województwo: kujawsko-pomorskie  
 działka: 180

**STAROSTWO POWIATOWE  
 w RYPINIE**  
 ul. Warszawska 38  
 87-500 RYPIN

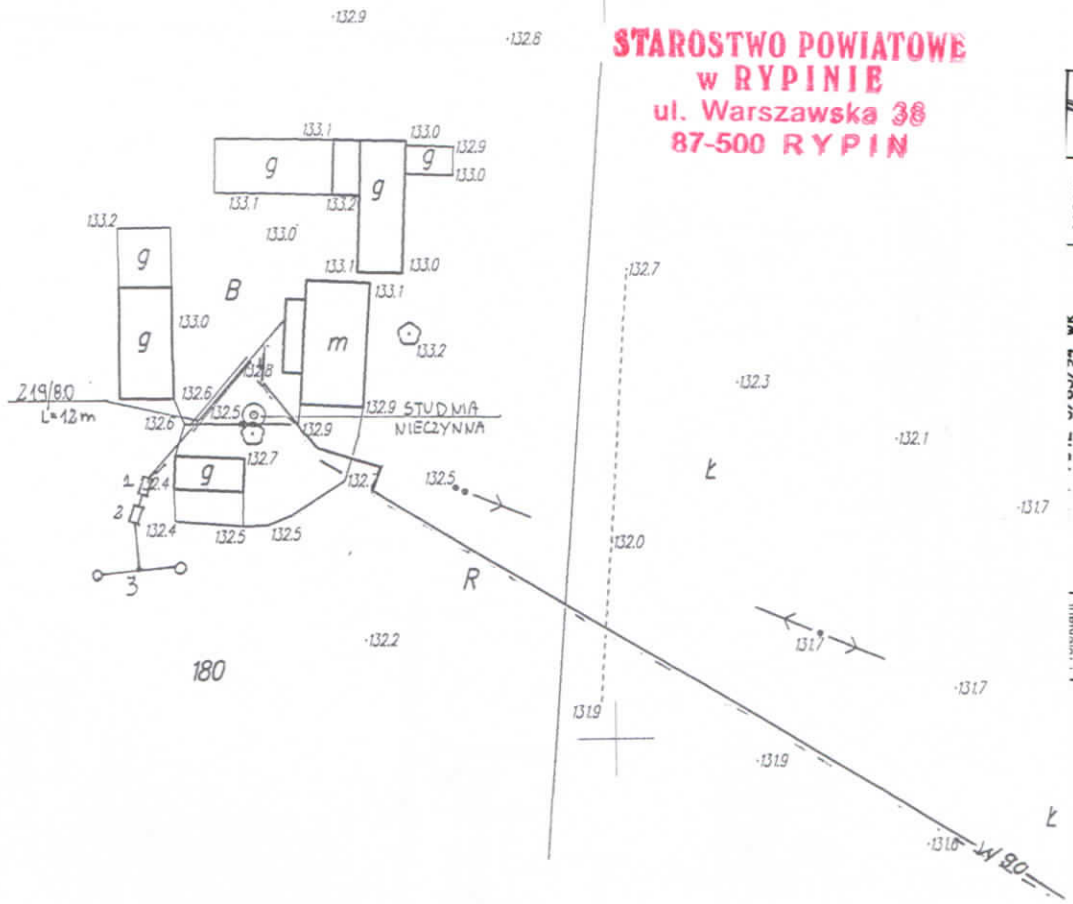

### LEGENDA

1. Osadnik
2. Bioreaktor
3. Studnia chłonna

### Powiatowy Ośrodek Dokumentacji Geodezyjnej i Kartograficznej w Rypinie

świadczą się zgodność niniejszej mapy  
 z oryginałem przyjętym do państwowego zasobu  
 geodezyjnego i kartograficznego w dniu 02.02.2010  
 zarejestrowanym pod nr 374/10

Niniejsza mapa nie może służyć do celów  
 projektowych.

24 MAJ 2010  
 (miejscowość i data)

**KIEROWNIK**  
 Powiatowego Ośrodka Dokumentacji  
 Geodezyjnej i Kartograficznej w Rypinie  
 (imię i nazwisko podpisane)

*mgr inż. Tomasz Sugalski*

mgr inż. Andrzej Miazek

Uprawnienia budowlane do projektowania bez ograniczeń  
 w specjalności instalacyjno-inżynierskiej  
 w zakresie sieci i instalacji wodociągowo-kanalizacyjnych  
 nr UA-V-7342-5/85/94 Wk  
 KLIP/IS/1584/01




# MAPA

skala 1:1000

o ZOFIE WIO.....  
a SKRZYWIŁNO.....  
ujawsko - pomorskie  
tab. 386/5.....

**STAROSTWO POWIATOWE  
w RYPINIE**  
ul. Warszawska 38  
87-500 RYPIN

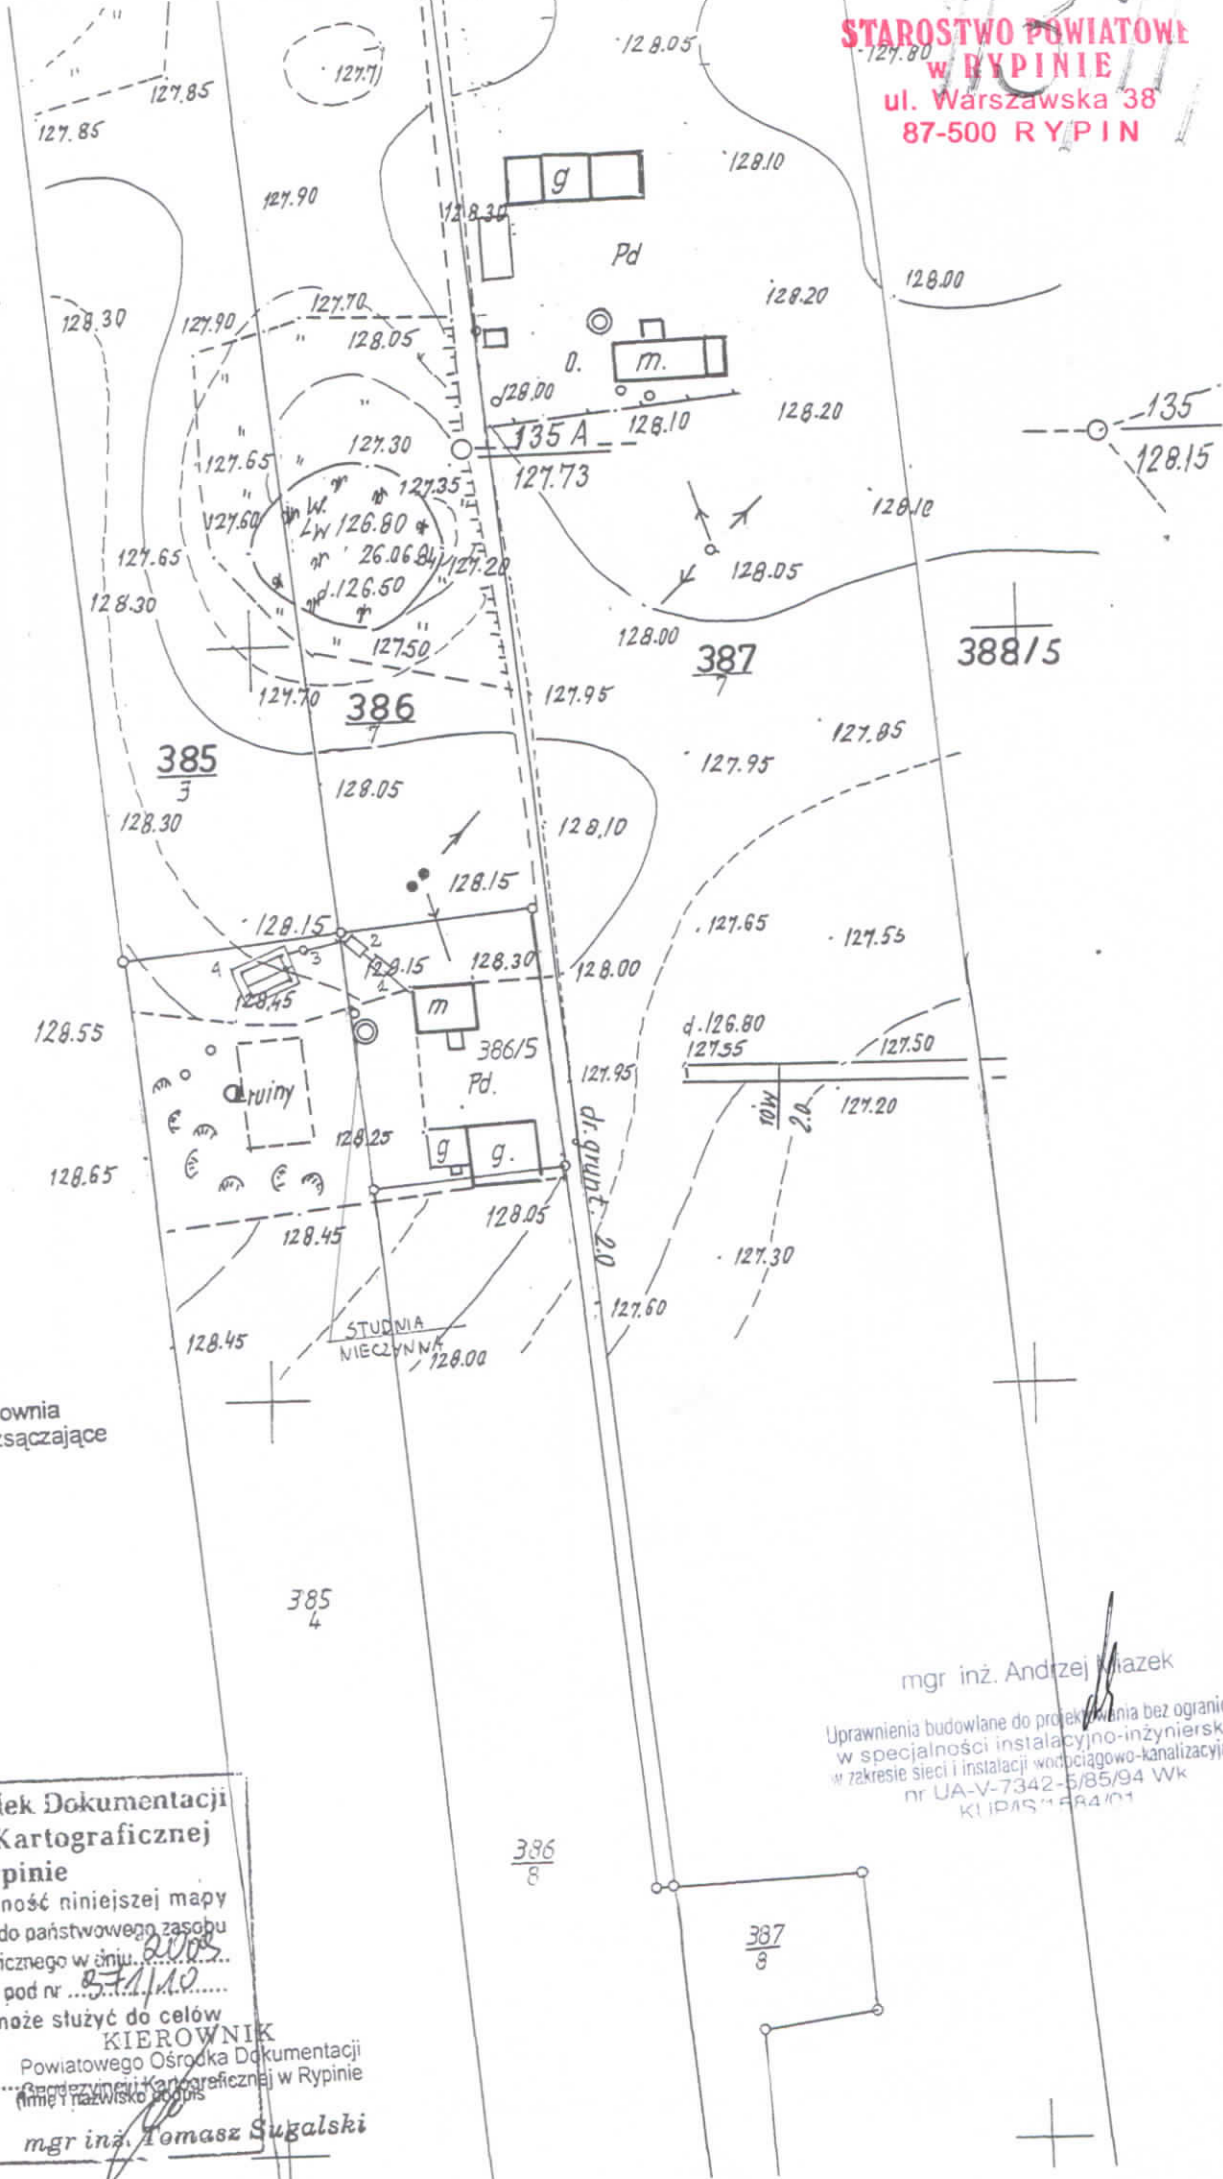

- LEGENDA**
1. Osadnik
  2. Bioreaktor
  3. Przepompownia
  4. Tunele rozsączające

powiatowy Ośrodek Dokumentacji  
Geodezyjnej i Kartograficznej  
w Rypinie

świadczą się zgodność niniejszej mapy  
głównym przyjętym do państwowego zasobu  
geodezyjnego i kartograficznego w dniu.....  
widencjonowanym pod nr.....  
starsza mapa nie może służyć do celów  
projektowych.

MAJ 2010  
(miejscowość i data)

KIEROWNIK  
Powiatowego Ośrodka Dokumentacji  
Geodezyjnej i Kartograficznej w Rypinie  
Imię i nazwisko podpis  
**mgr inż. Tomasz Sugalski**

mgr inż. Andrzej Wlazek

Uprawnienia budowlane do projektowania bez ograniczeń  
w specjalności instalacyjno-inżynierskiej  
w zakresie sieci i instalacji wodociągowo-kanalizacyjnych  
nr UA-V-7342-5/85/94 WK  
KLIPAS 14.04.07

