



PRZEKRÓJ KONSTRUKCYJNY od km 0+000 do km 0+009

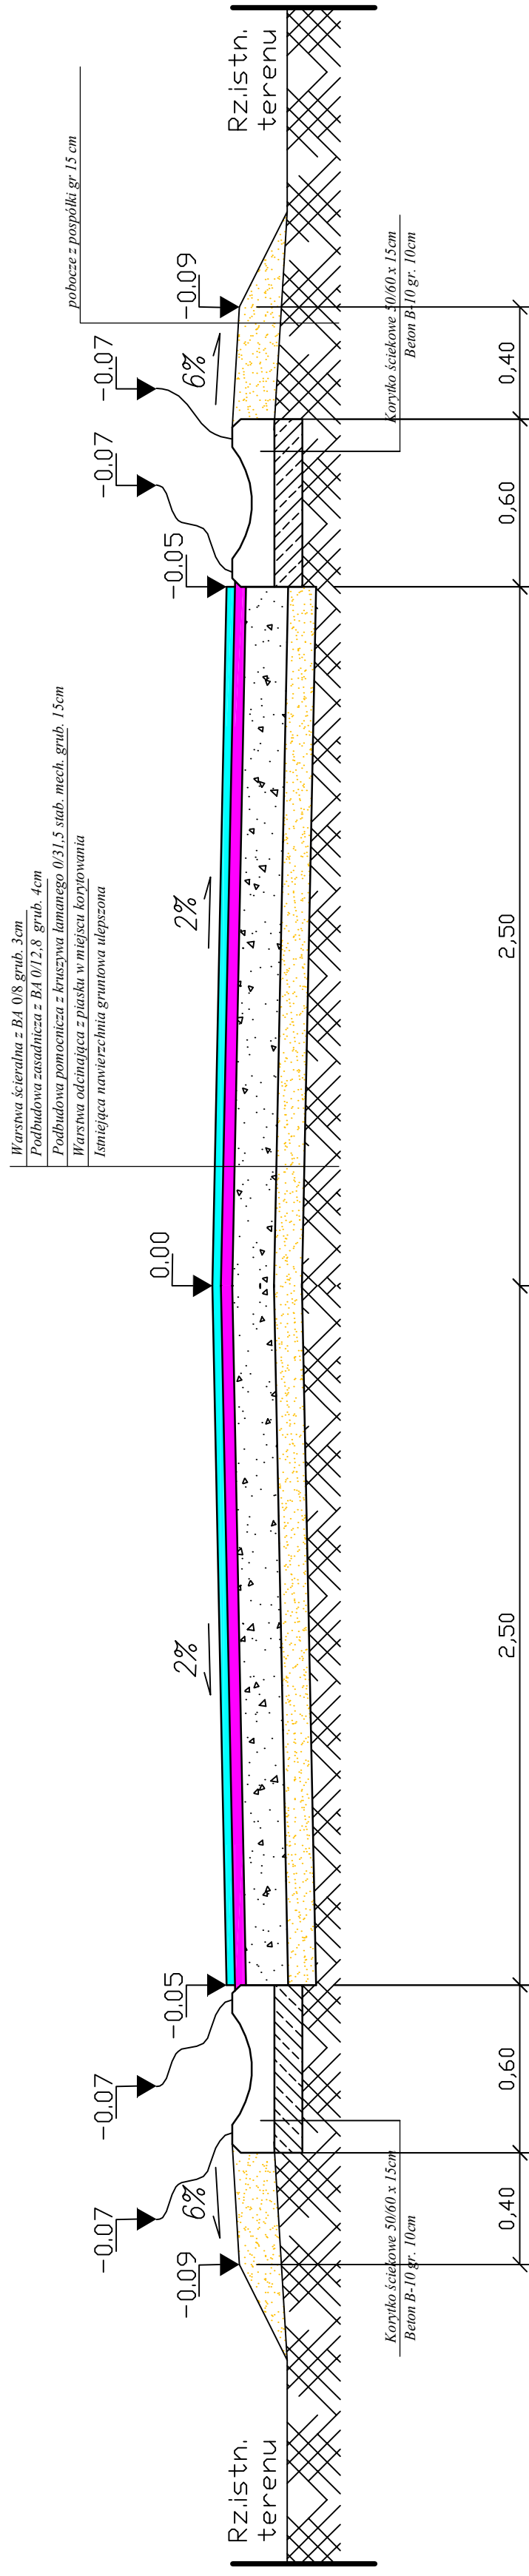

PRZEKRÓJ KONSTRUKCYJNY od km 0+009 do km 0+073

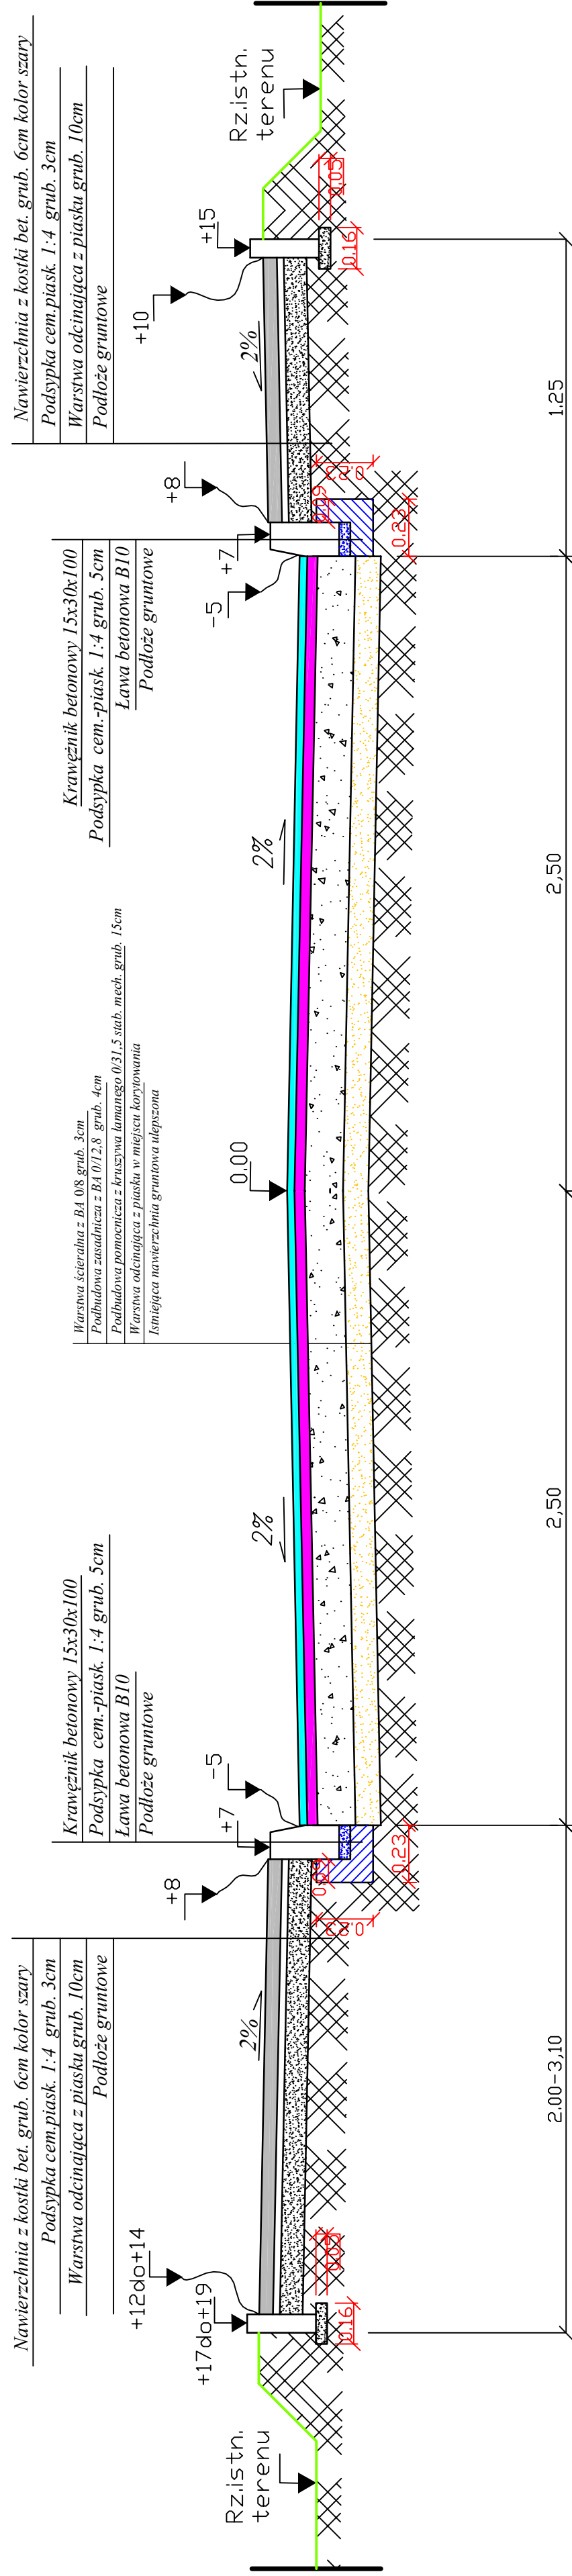

INWESTOR: Gmina Skrwilno

Nazwa i adres obiektu

Przebudowa drogi gminnej 120403C (Okalewo-Okalewo/gr.gm.Świedziebna/
Kotownica-/Okalewo/dr.woj.563) od km 0+000 do km 3+306

Zlecenie z dnia: _____

Rys nr 4

Skala 1:20

PROJEKT BUDOWLANY

Temat: Przekrój konstrukcyjny

L.p. 1 Nazwisko i Imię Stanowisko Nr upr. Data: 12.2009

Projektant: Piotr Górniak Podpis: _____