



PRZEKRÓJ KONSTRUKCYJNY od km 0+000 do km 0+073

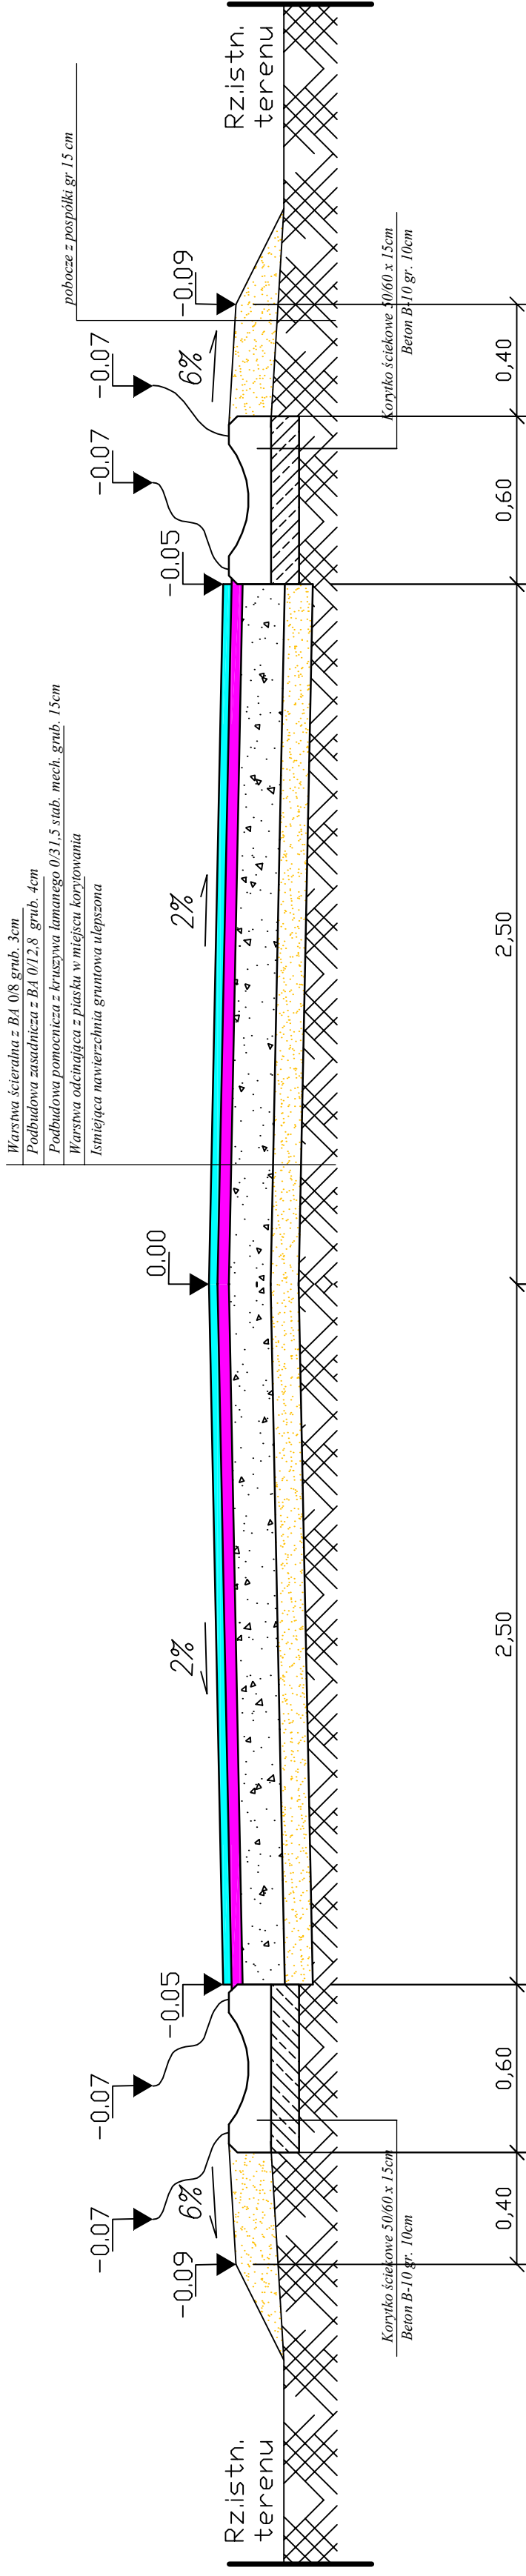

PRZEKRÓJ KONSTRUKCYJNY OD KM 0+073 DO KM 0+100 OD KM 2+558 DO KM 3+306

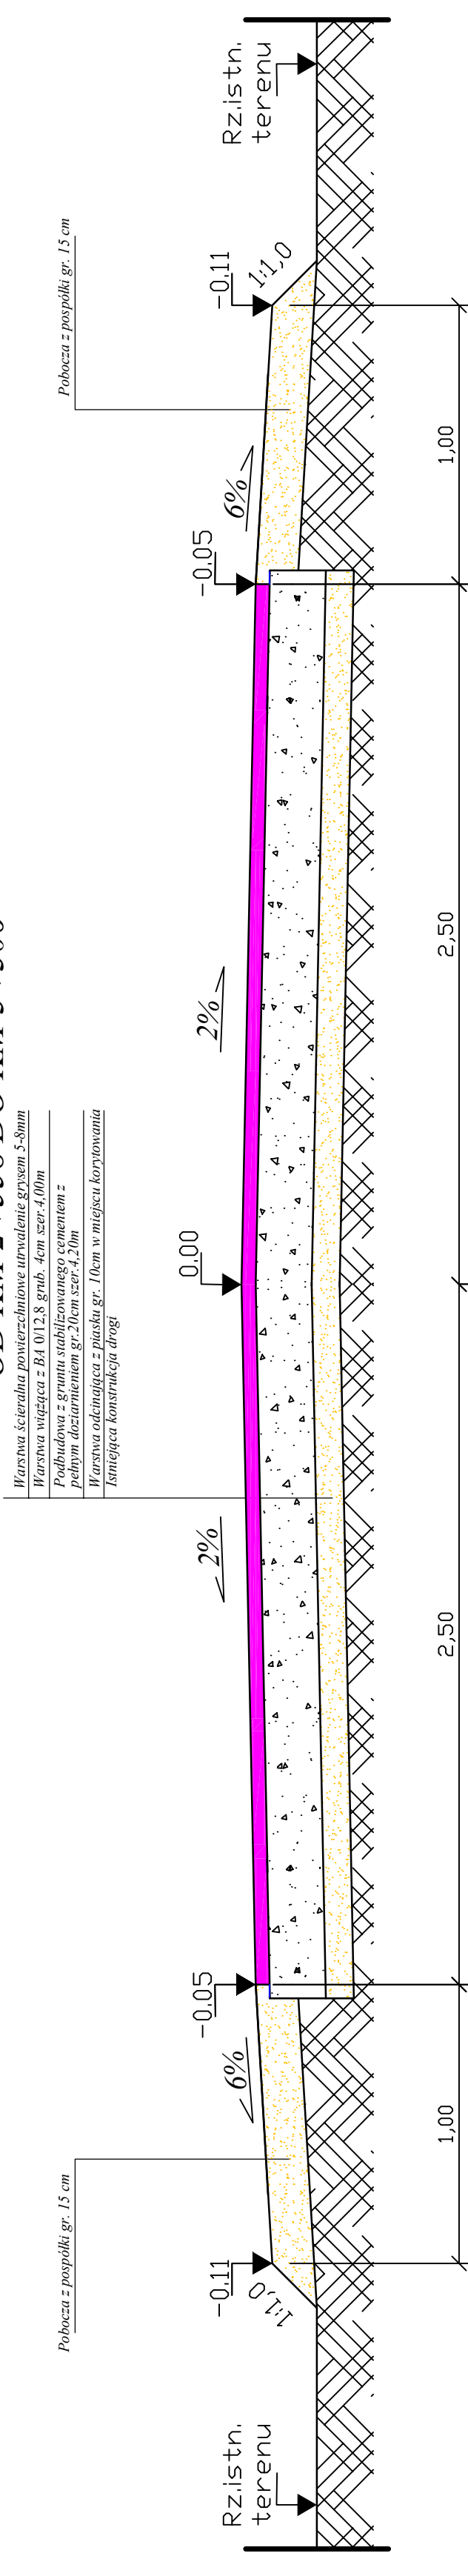

INWESTOR: Gmina Skrwilno

Nazwa i adres obiektu

Przebudowa drogi gminnej 120403C (Okalewo-Okalewo/gr.gm. Świdziebna/Kotownica-Okalewo/dr. woj. 563) od km 0+000 do km 3+306

Zlecenie z dnia:

Rys nr 4.1

Skala 1:20

PROJEKT BUDOWLANY

Temat: Przekrój konstrukcyjny

L.p.	Nazwisko i imię	Stanowisko	Nr upr.	Data:	Podpis
1	Piotr Górniak	Projektant		10.2008	