



PRZEKRÓJ KONSTRUKCYJNY OD KM 0+480 DO KM 0+567 OD KM 1+034 DO KM 1+108

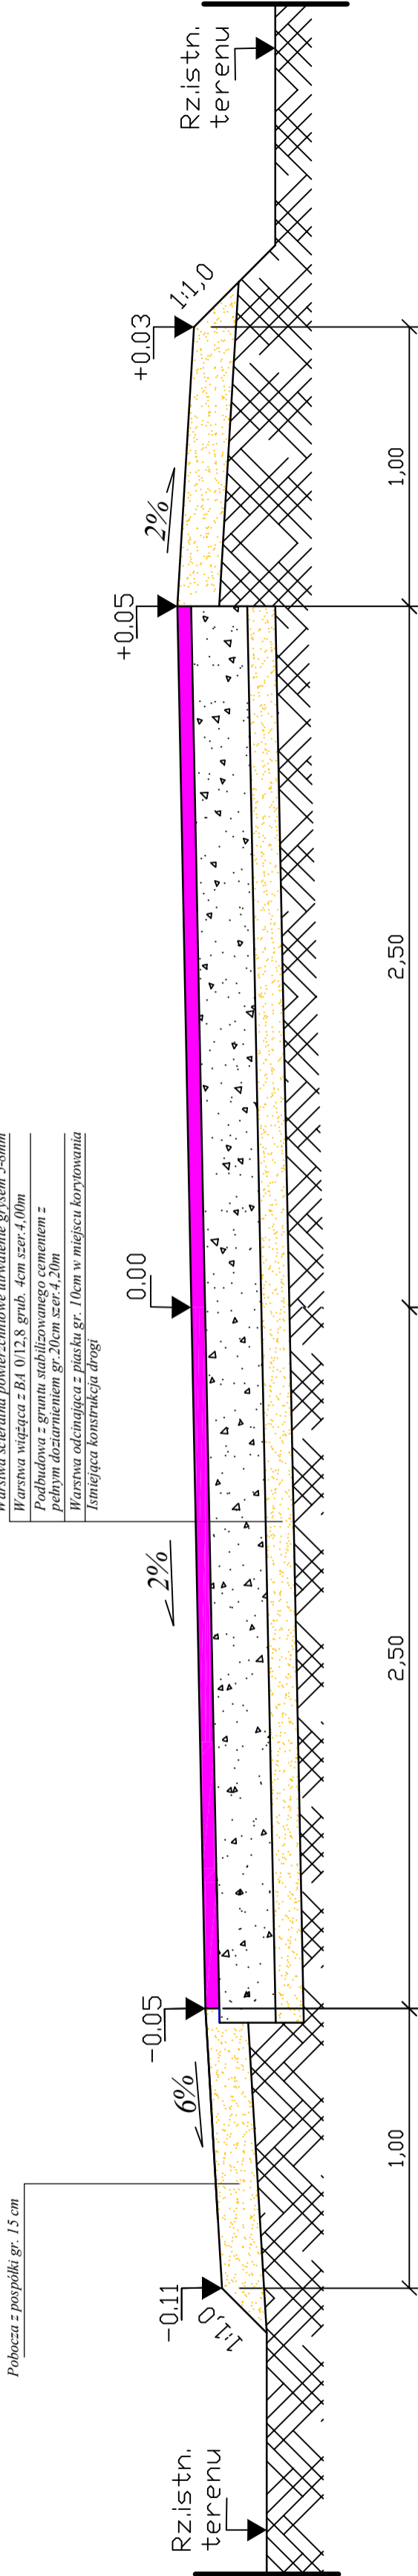

PRZEKRÓJ KONSTRUKCYJNY OD KM 0+100 DO KM 0+480 OD KM 1+034 DO KM 2+327

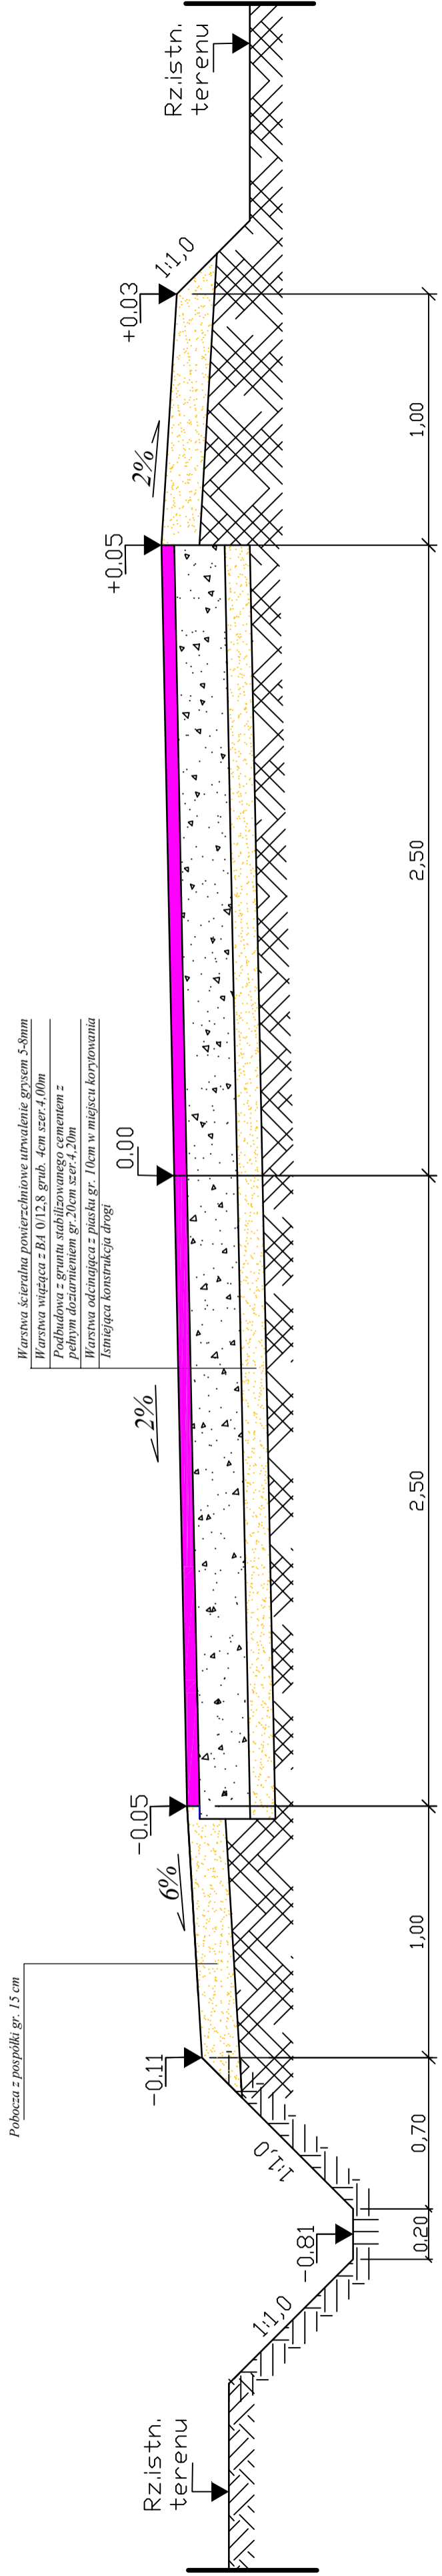

INWESTOR: Gmina Skrwilino

Nazwa i adres obiektu
 Przebudowa drogi gminnej 120403C (Okalewo-Okalewo/gr. gm. Świedziebna/
 Kotownica/-Okalewo/dr. woj. 563) od km 0+000 do km 3+306

Zlecenie z dnia:		Rys nr	
4.2		4.2	
Skala		1:20	

PROJEKT BUDOWLANY

Temat: Przebieg konstrukcyjny			
L.p.	Nazwisko i Imię	Stanowisko	Nr upr.
1	Piotr Górniak	Projektant	
Data:		Podpis	
10.2008			