


PRZEKRÓJ KONSTRUKCYJNY OD KM 2+327 DO KM 2+558

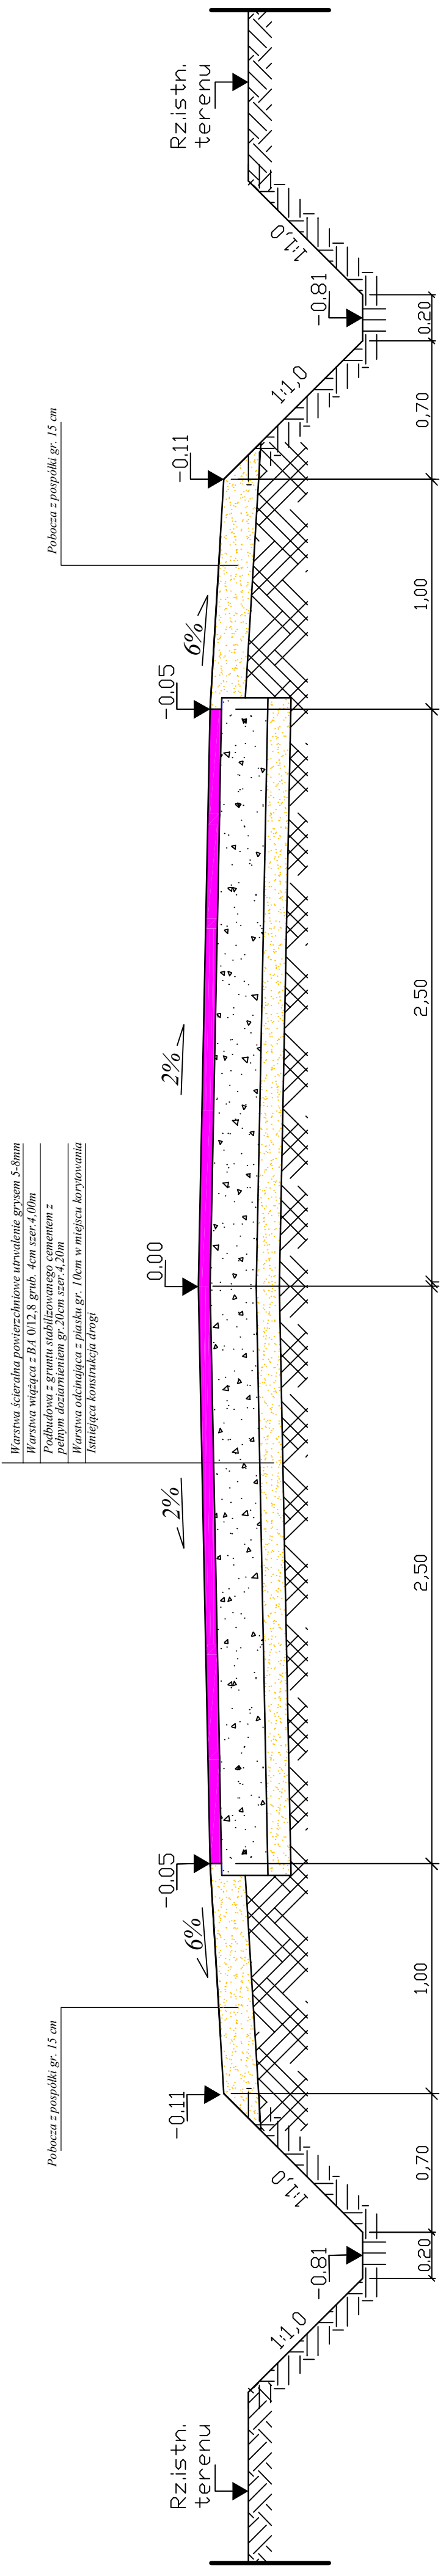

INWESTOR: Gmina Skrwilno

Nazwa i adres obiektu
 Przebudowa drogi gminnej 120403C (Okalewo-Okalewo/gr.gm.Świedziebna/
 Kotownica/-Okalewo/dr.woj.563) od km 0+000 do km 3+306

| | | | |
|------------------------|--|--------|--|
| Zlecenie z dnia: | | Rys.nr | |
| 4.3 | | 4.3 | |
| Temat: | | Skala | |
| Przekrój konstrukcyjny | | 1:20 | |

PROJEKT BUDOWLANY

| L.p. | Nazwisko i Imię | Stanowisko | Nr upr. | Data: | Podpis |
|------|-----------------|------------|---------|---------|--------|
| 1 | Piotr Górniak | Projektant | | 10.2008 | |