


MAPA SYTUACYJNO-WYSOKOŚCIOWA SKRWILNO


gmina Skrwilno
powiat rypiński
woj. kujawsko-pomorskie

ark. 356.322.043.3 i 091.1

Mapa do celów projektowych - działka nr 918/6

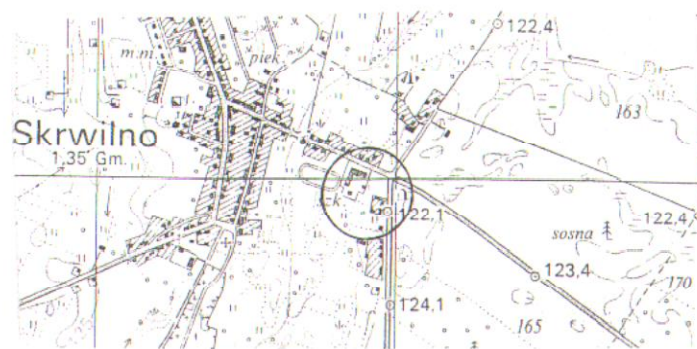

Orientacja 1:25000

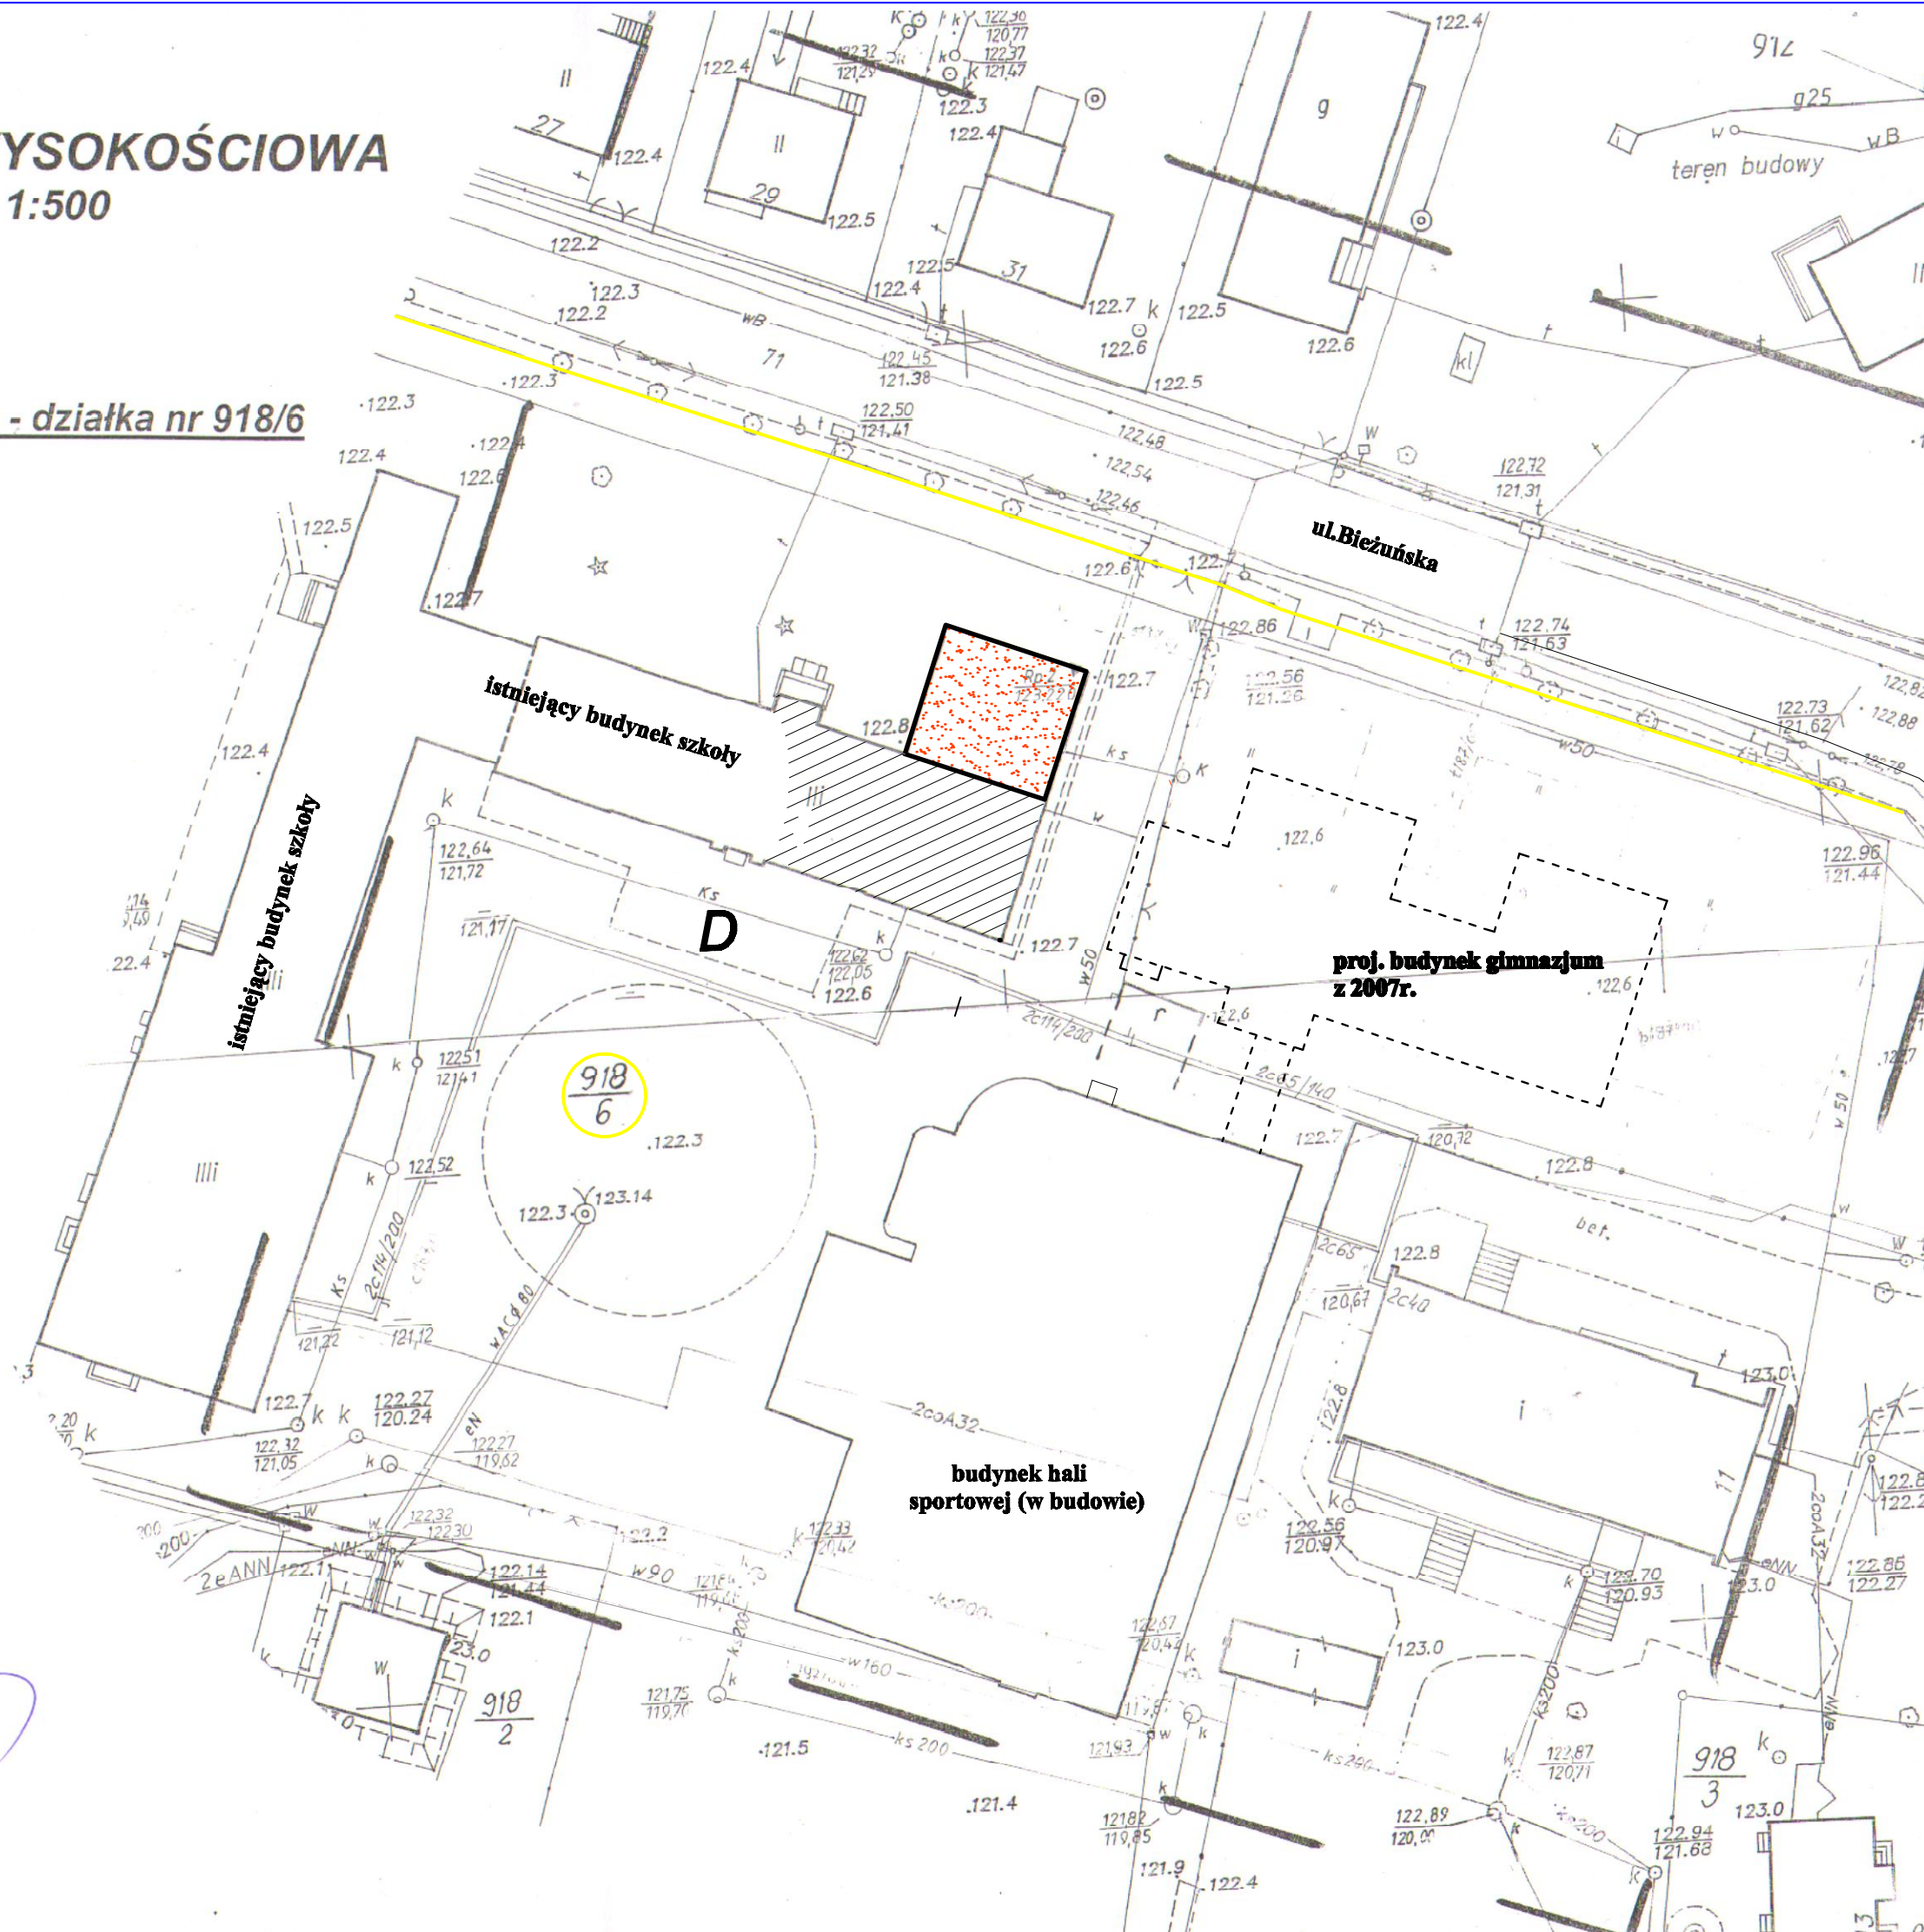

Oznaczenia:

-  Inwentaryzowana część budynku szkoły
-  Nr i granice działki

Nie wyklucza się istnienia w terenie innych – niż wykazanych na niniejszej mapie – urządzeń podziemnych, które nie były zgłoszone do inwentaryzacji lub o których brak jest informacji w instytucjach branżowych

Powiatowy Ośrodek Dokumentacji Geodezyjnej i Kartograficznej w Rypinie
W obszarze oznaczonym linią *pracynu.org* dokonano aktualizacji treści mapy zasadniczej. Dokumenty z pomiaru terenowego przyjęto do zasobu w dniu **1.1. STY. 2010** i zaświadczono pod nr KIRG **2516-3/10**.
MAPA SŁUŻY DO CELÓW PROJEKTOWYCH

Projektowane obiekty budowlane wymagające pozwolenia na budowę podlegają wytyczeniu i inwentaryzacji powykonawczej przez jednostki uprawnione do wykonywania prac geodezyjnych.
Rypin **1.1. STY. 2010** *Zup. KIERCOWNIKA*
Podpis osoby upoważnionej

Danuta Sobierańska
starszy geodeta

Wykonawca :
BIURO GEODEZJI I KARTOGRAFII
Piotr Boroch
87-500 RYPIN ul. Nowy Rynek 1
tel. 54-2806059 kom. 602 216 397

GEODETA UPRAWNIONY
Piotr Boroch
Świad. Min. GPIB 11345

PPUH "PROXIMA" Spółka z o.o. w Chodzieży PRACOWNIA PROJEKTOWA			
Zamawiający: Gmina Skrwilno ul. Rypińska 7, Skrwilno			
Obiekt:	Budynek szkoły w Skrwilnie ul. Biezuńska 7		Skala 1:500
Opracował	imię i nazwisko tech. Maria Przewoźna	Podpis	Data 01.12.2009
Projektant	Paweł Bońda		Nr arch.
Sprawdzający			03/07
Sprawdzający			
Tytuł rys.	Mapa sytuacyjno-wysokościowa inwentaryzacja budynku		Nr rys. 1