

MAPA SYTUACYJNO-WYSOKOŚCIOWA


SKRWILNO

skala 1:500


gmina Skrwilno
powiat rypiński
woj.kujawsko-pomorskie

ark. 356.322.043.3 i 091.1

Mapa do celów projektowych - działka nr 918/6

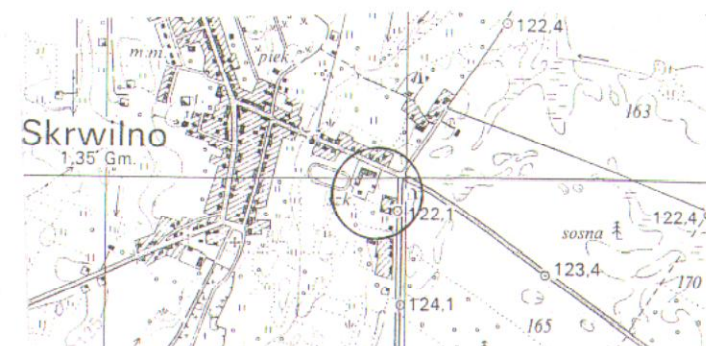

Orientacja 1:25000

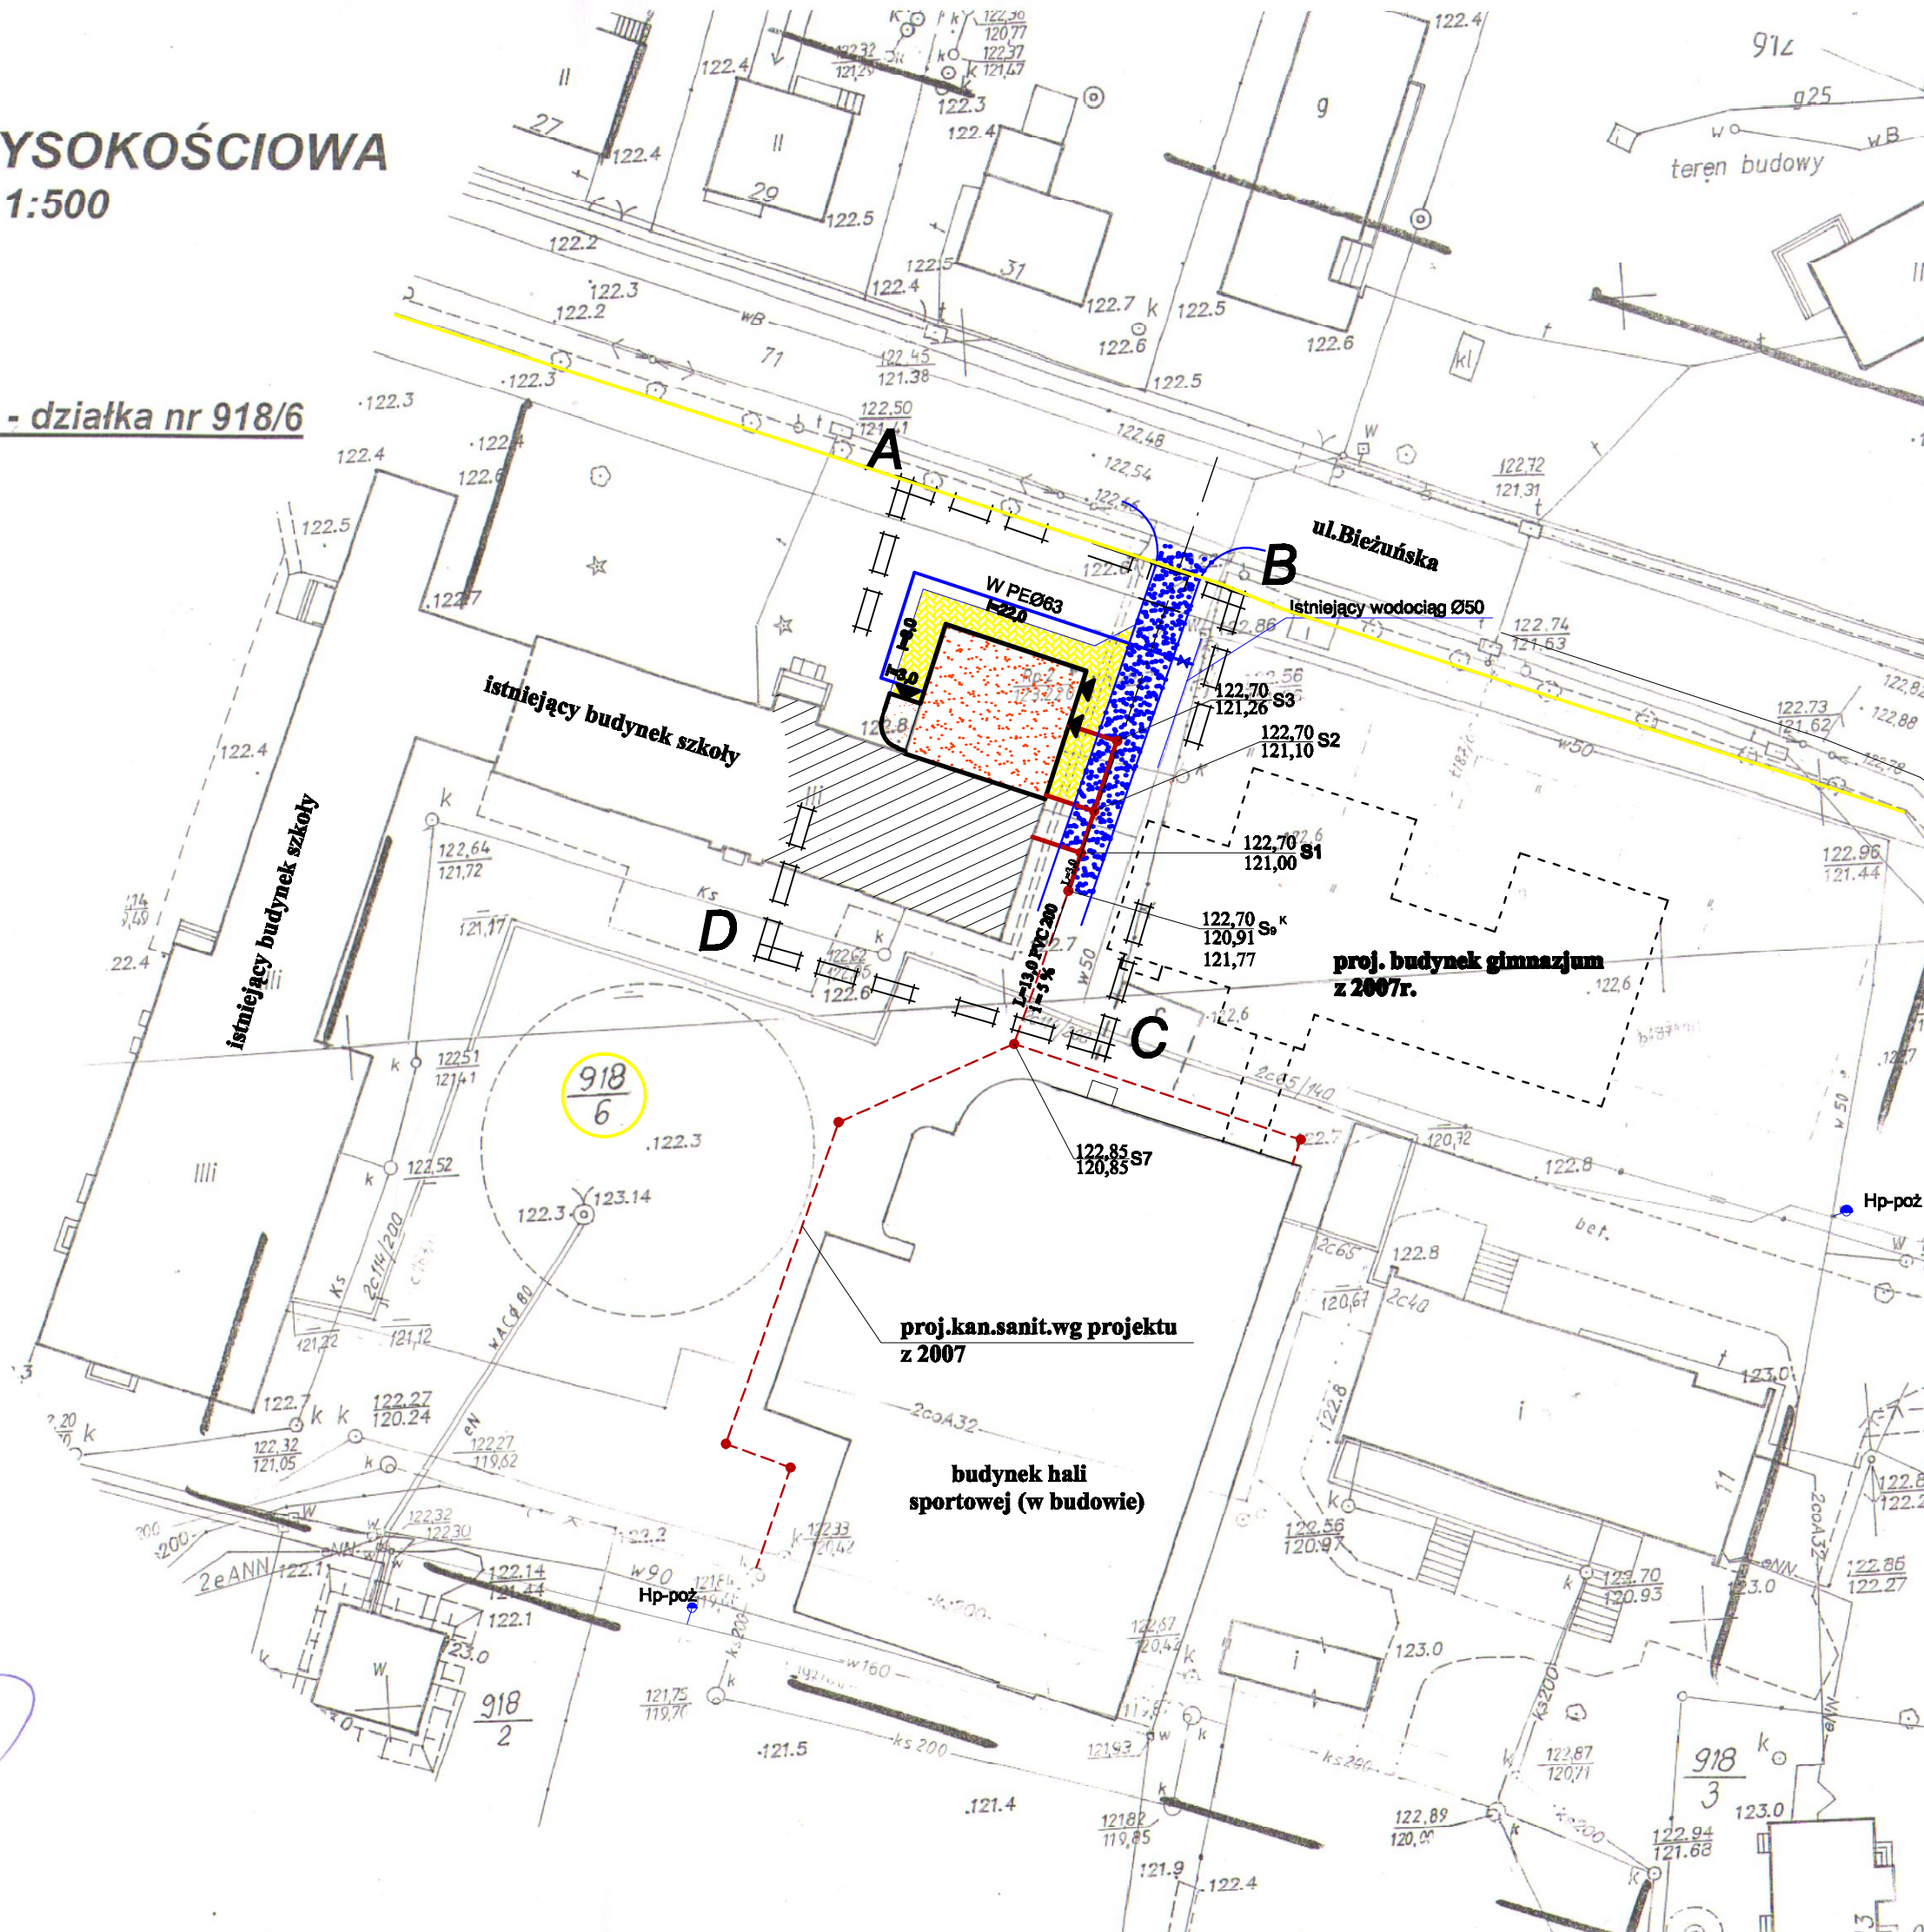

Oznaczenia:

- A - D** Granice opracowania.
- Projekt.przebudowa z dobudową
- Projekt. sieć i przyłącza kan. sanitarnej
- Projekt. przyłącze wody
- Obowiązujące linie zabudowy
- Nieprzekraczalne linie zabudowy
- Linia istn. ogrodzenia
- Dojście piesze / kołowe
- Drogi kołowe
- Drogi piesze
- Nr i granice działki

Nie wyklucza się istnienia w terenie innych – niż wykazanych na niniejszej mapie – urządzeń podziemnych, które nie były zgłoszone do inwentaryzacji lub o których brak jest informacji w instytucjach branżowych

Powiatowy Ośrodek Dokumentacji Geodezyjnej i Kartograficznej w Rypinie
W obszarze oznaczonym linią przekreśloną dokonano aktualizacji treści mapy zasadniczej. Dokumenty z pomiaru uwzględniającego przyjęto do zasobu w dniu 1.1.STY.2010 i zaewidencjonowano pod nr KIRG.2516 z 3/10. MAPA SŁUŻY DO CELÓW PROJEKTOWYCH

Projektowane obiekty budowlane wymagające pozwolenia na budowę podlegają wytyczeniu i inwentaryzacji powykonawczej przez jednostki uprawnione do wykonywania prac geodezyjnych.
Rypin 1.1.STY.2010 Zup. KIERCWINIKA
Podpis osoby upoważnionej

Danuta Soblerajska
starszy geodeta

Wykonawca :
BIURO GEODEZJI I KARTOGRAFII
Piotr Boroch
87-500 RYPIN ul.Nowy Rynek 1
tel. 54-2806059 kom. 602 216 397

GEODETA UPRAWNIONY
Piotr Boroch
Świad. Min.GPIB 11345

PPUH "PROXIMA" Spółka z o.o. w Chodzieży PRACOWNIA PROJEKTOWA			
Zamawiający: Gmina Skrwilno ul.Rypińska 7, Skrwilno			
Objekt:	Przebudowa z dobudową części budynku szkoły, Skrwilno ul.Biezuńska		Skala 1:500
Projektant arch.	imię i nazwisko	Podpis	Data
	mgr inż.arch Tadeusz Tylka		20.01.2010
Projektant konstr.	mgr inż. Marek Tyczkowski		Nr arch.
Sprawdz.arch.	mgr inż.arch Małgorzata Łapińska		03/07
Sprawdz.konstr.	inż. Krzysztof Czapczyk		
Tytuł rys.	Projekt zagospodarowania działki		Nr rys. 1