


CZEŚĆ NIEPODPIWNICZONA

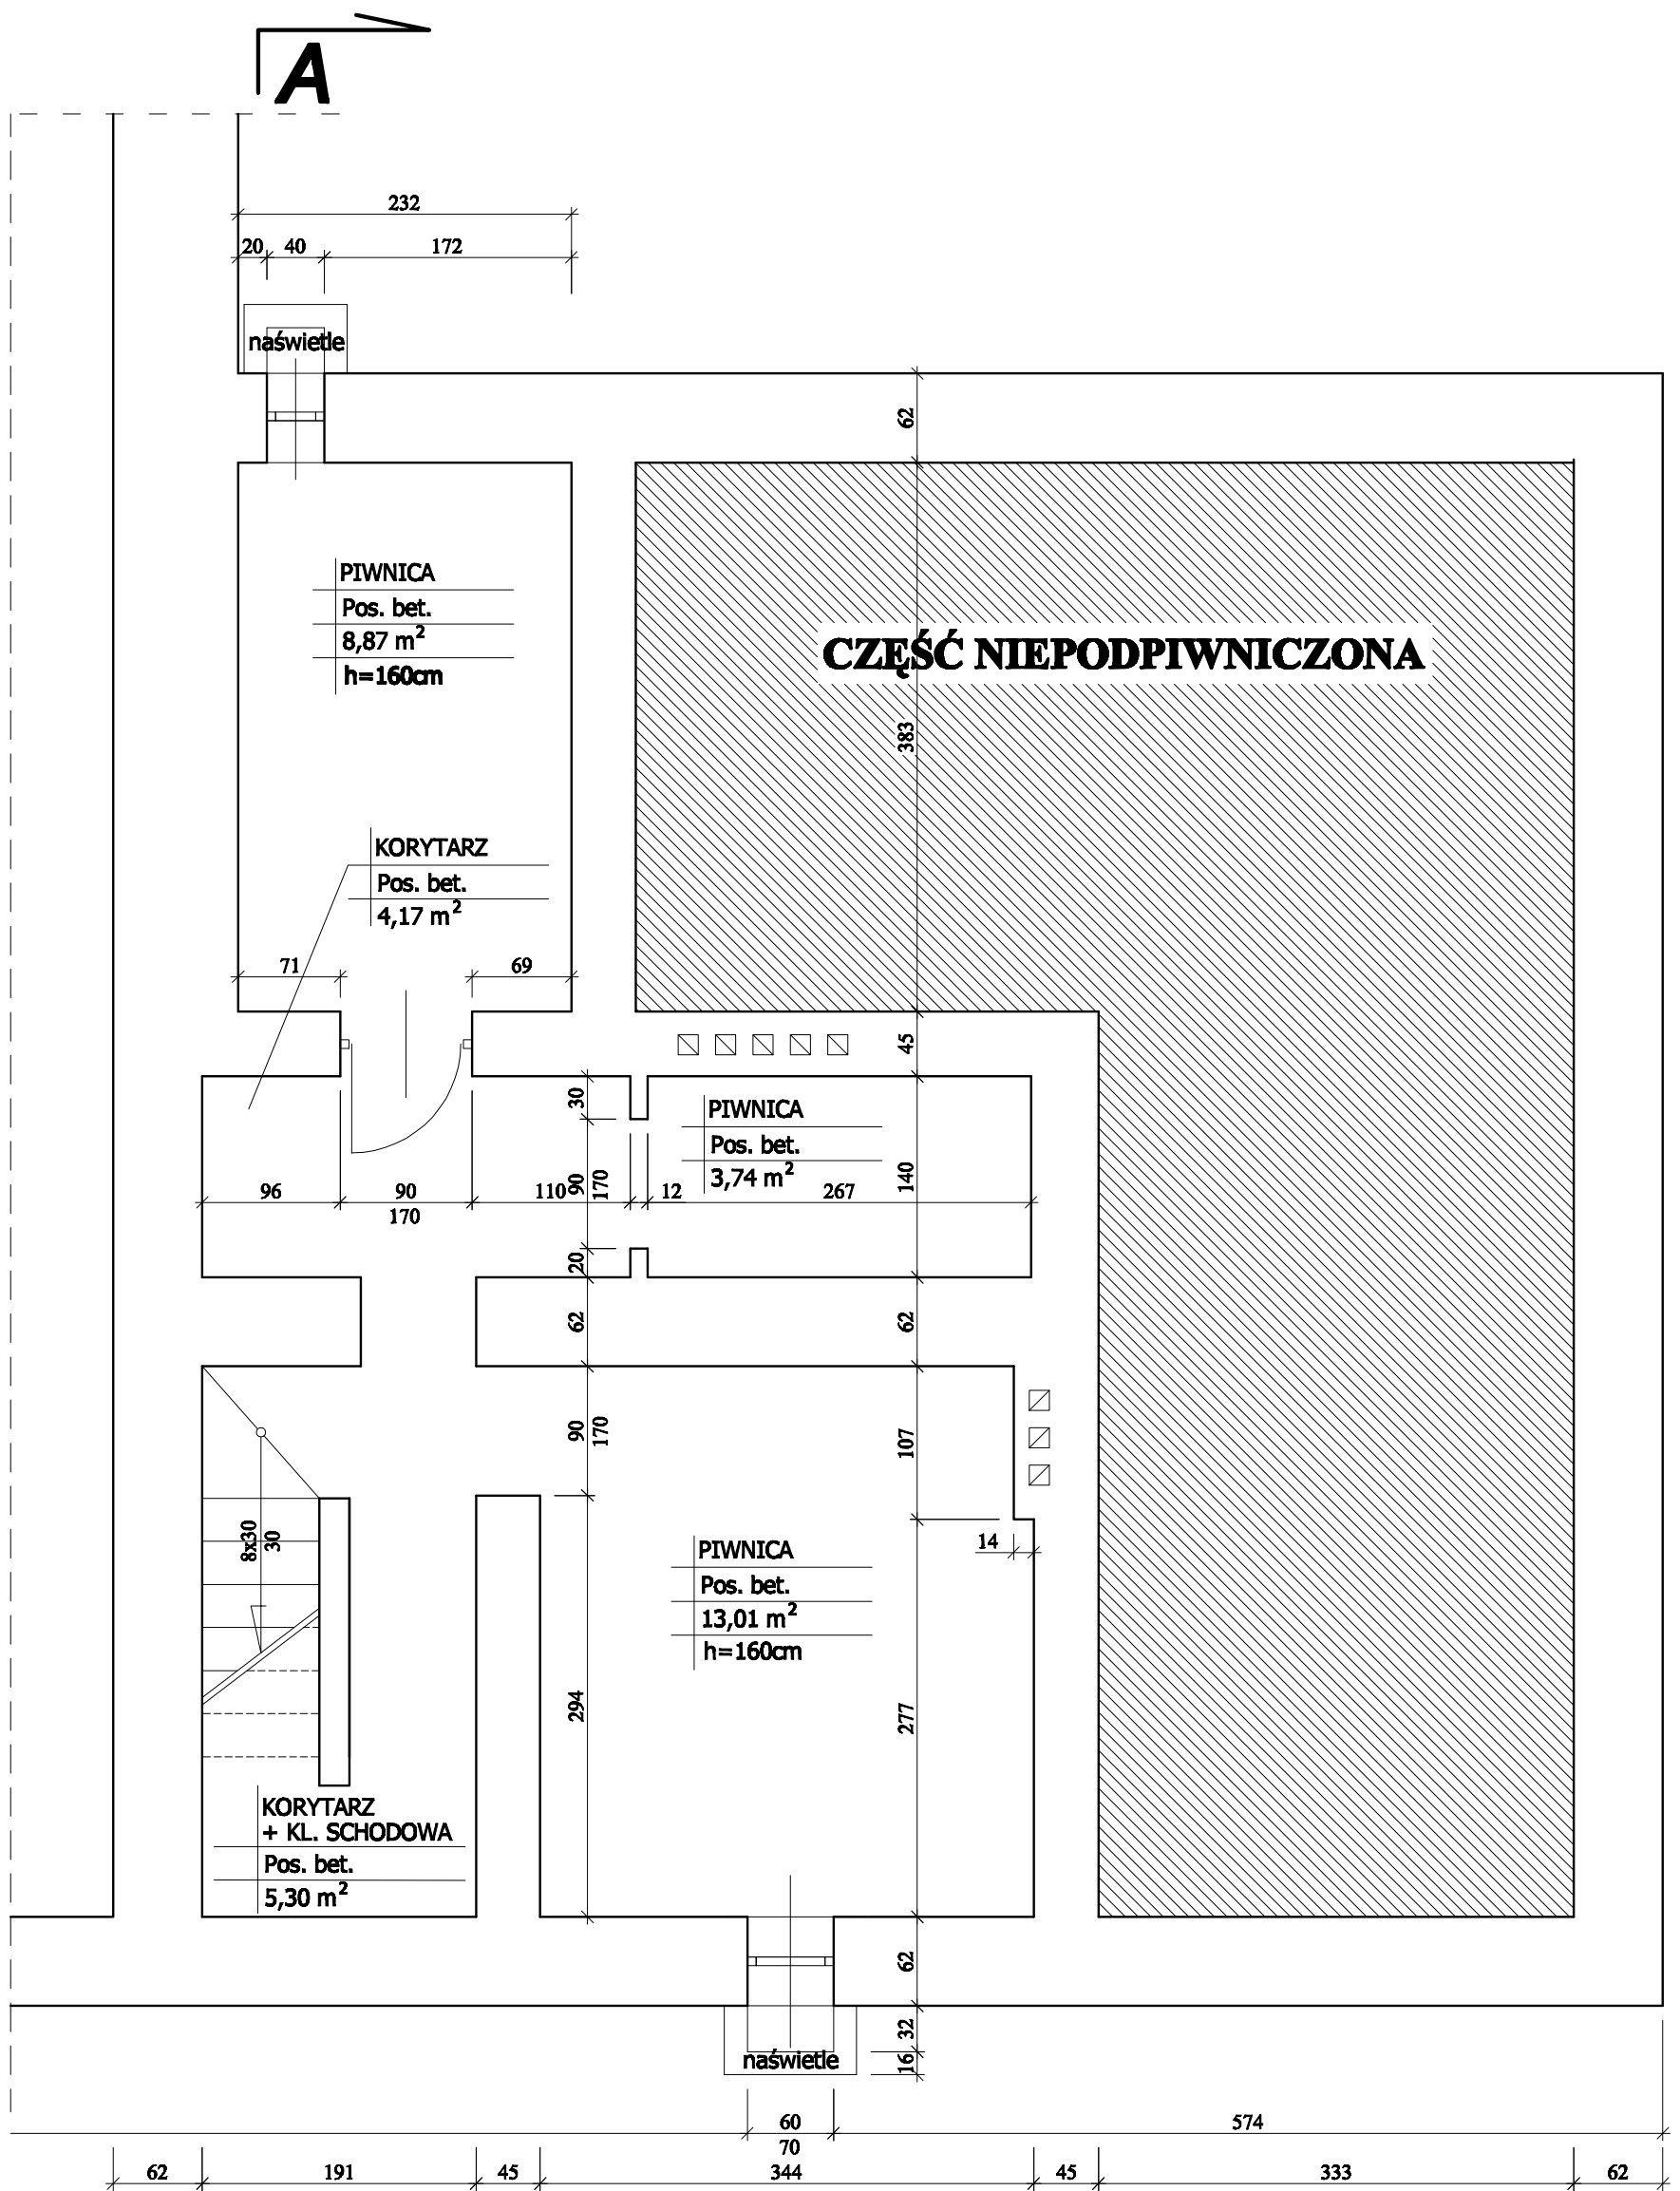

UWAGA:
Wymiary ścian uwzględniają pomiary z natury z tynkiem

PPUH "PROXIMA" Spółka z o.o. w Chodzieży PRACOWNIA PROJEKTOWA			
Zamawiający:		Gmina Skrwilno 87-510 SKRWILNO ul.Rypińska 7	
Obiekt:			Skala
Budynek szkoły w Skrwilnie ul.Bieżuńska 7			1:50
Opracował:	imię i nazwisko		Data
	tech.Maria Przewoźna		01.12.2009
Opracował:	Paweł Bońda		Nr arch.
Kreślił:			03/07
Sprawdził:			
Tytuł rys.	Rzut piwnic - inwentaryzacja		Nr rys.
			2