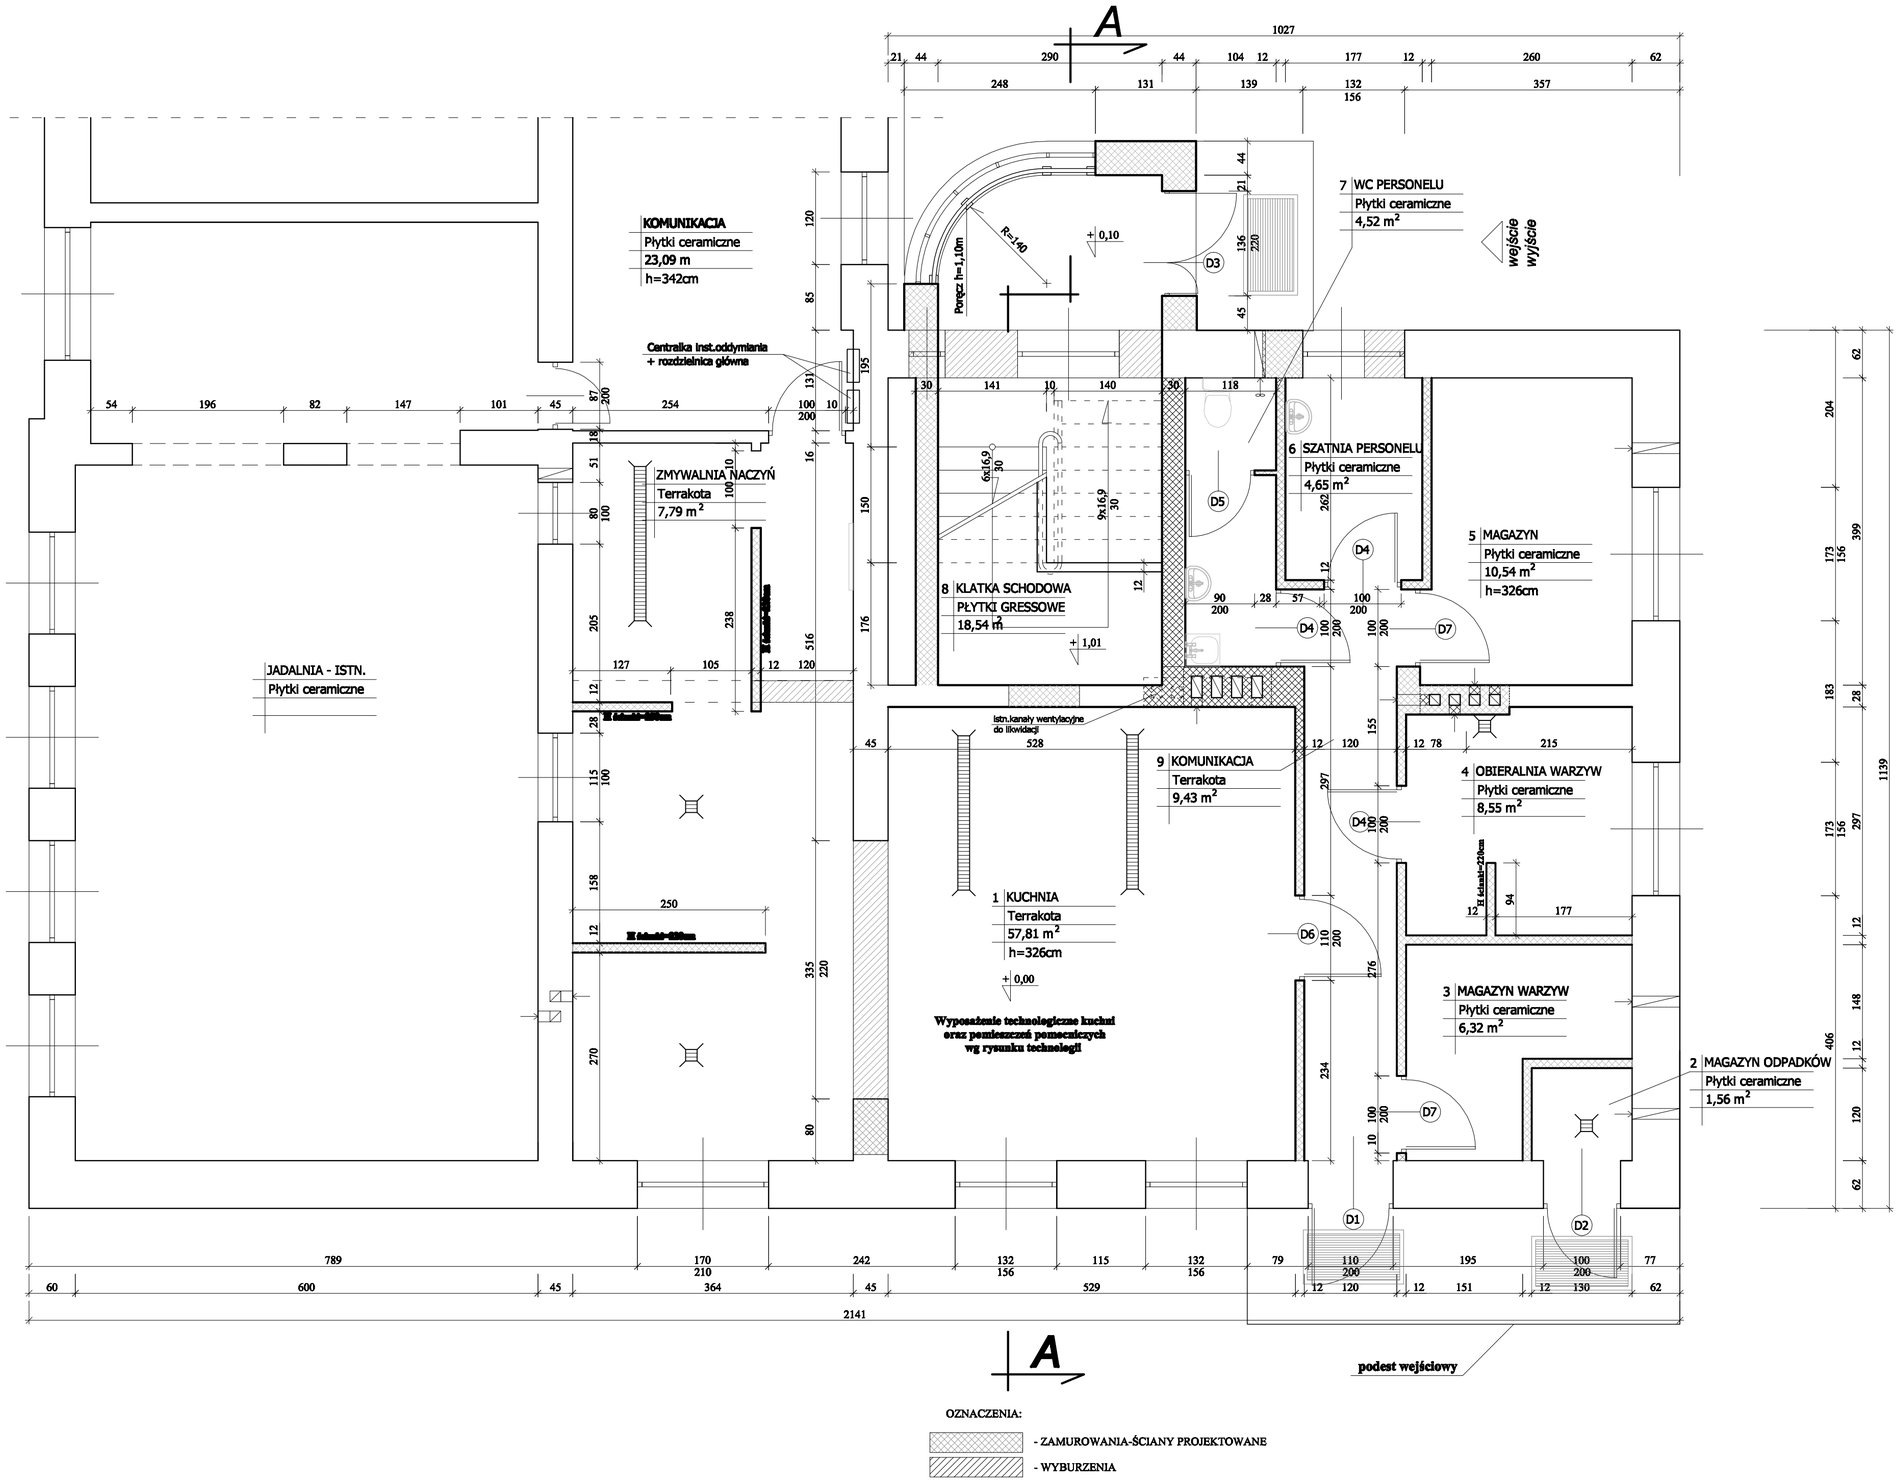

OZNACZENIA:

- ZAMUROWANIA-ŚCIANY PROJEKTOWANE
- WYBURZENIA

PPUH "PROXIMA" Spółka z o.o.
w Chodzieży
PRACOWNIA PROJEKTOWA

Zamawiający:	Gmina Skrwilno 87-510 SKRWILNO ul.Rypińska 7		
Obiekt:	**Budynek szkoły w Skrwilno ul.Bieżuńska 7 - przebudowa z dobudową części budynku**		Skala **1:50**
	imię i nazwisko	Podpis	Data
Projektant arch.	**mgr inż. arch Tadeusz Tylka**		**20.01.2010**
Projektant konstr.	**mgr inż. Marek Tyczkowski**		Nr arch.
Sprawdz. arch.	**mgr inż. arch Małgorzata Łapińska**		**03/07**
Sprawdz. konstr.	**inż. Krzysztof Czapczyk**		
Tytuł rys.	**Rzut parteru**		Nr rys. **2**