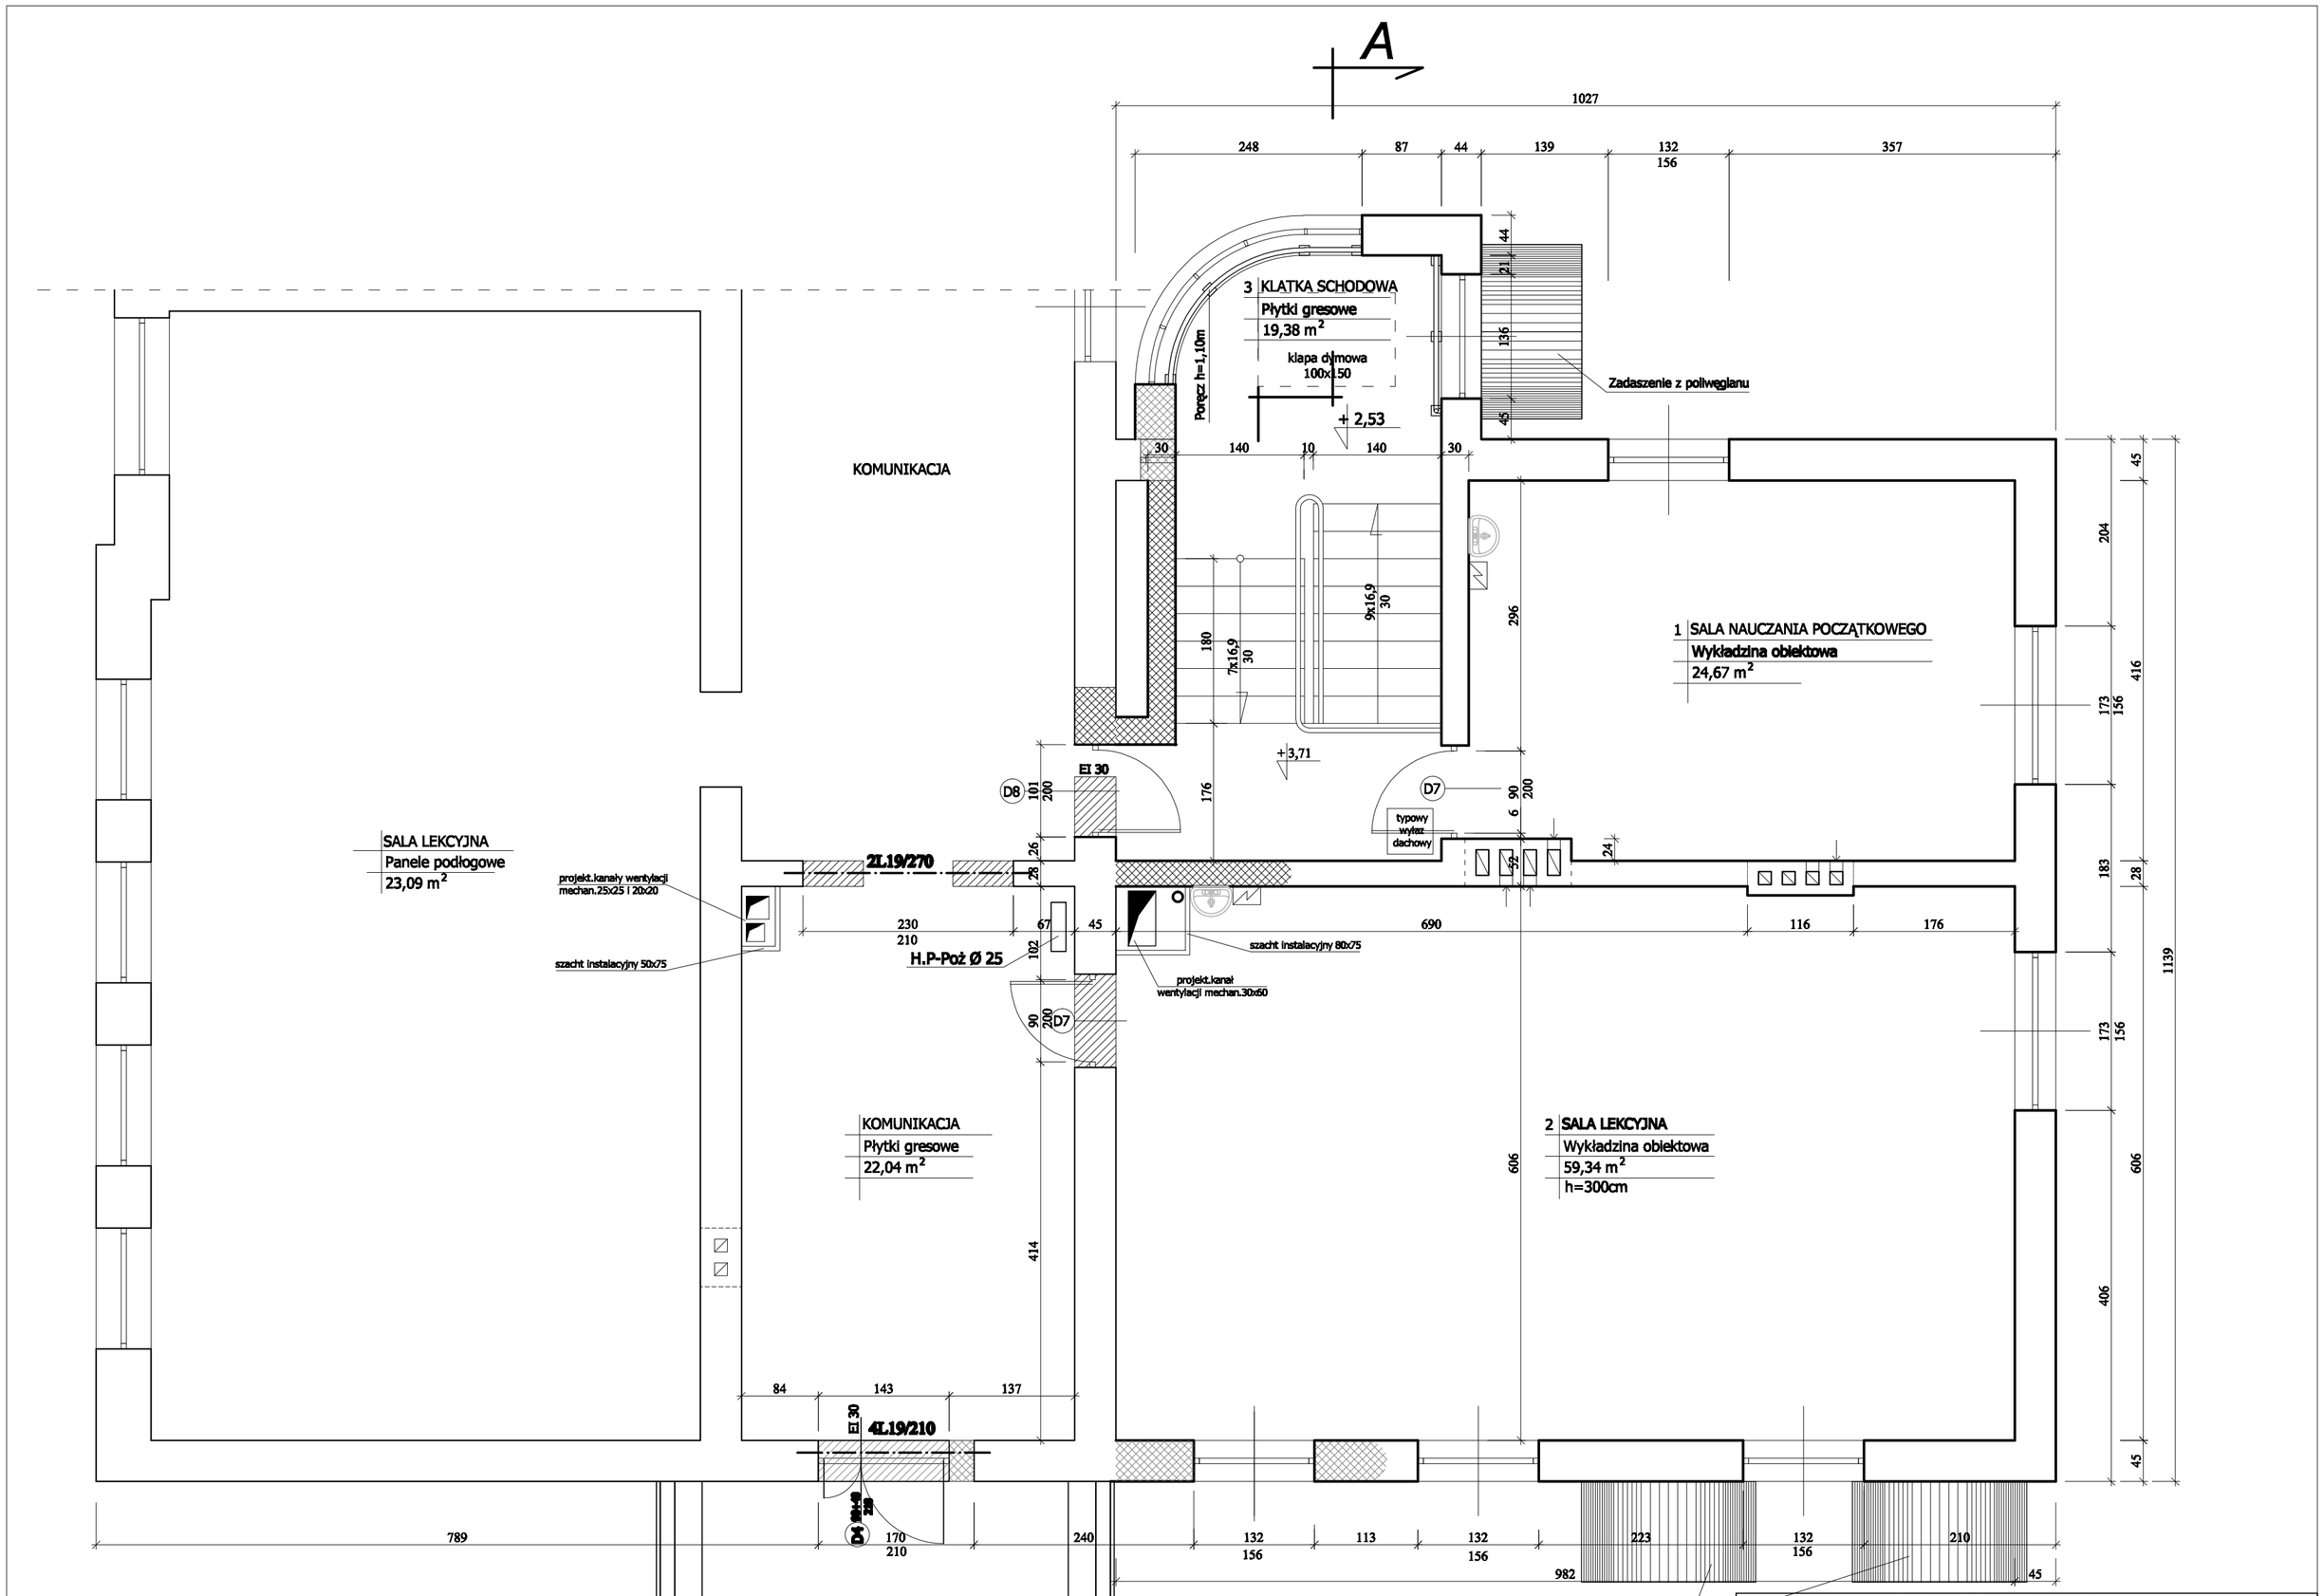

PPUH "PROXIMA" Spółka z o.o. w Chodzieży PRACOWNIA PROJEKTOWA			
Zamawiający:	Gmina Skrwilno 87-510 SKRWILNO ul.Rypińska 7		
Obiekt:	Budynek szkoły w Skrwilno ul.Bieżuńska 7 - przebudowa z dobudową części budynku		Skala 1:50
	imię i nazwisko	Podpis	Data
Projektant arch.	mgr inż. arch Tadeusz Tylka		20.01.2010
Projektant konstr.	mgr inż. Marek Tyczkowski		Nr arch.
Sprawdz. arch.	mgr inż. arch Małgorzata Łapińska		03/07
Sprawdz. konstr.	inż. Krzysztof Czapczyk		
Tytuł rys.	Rzut piętra		Nr rys. 3