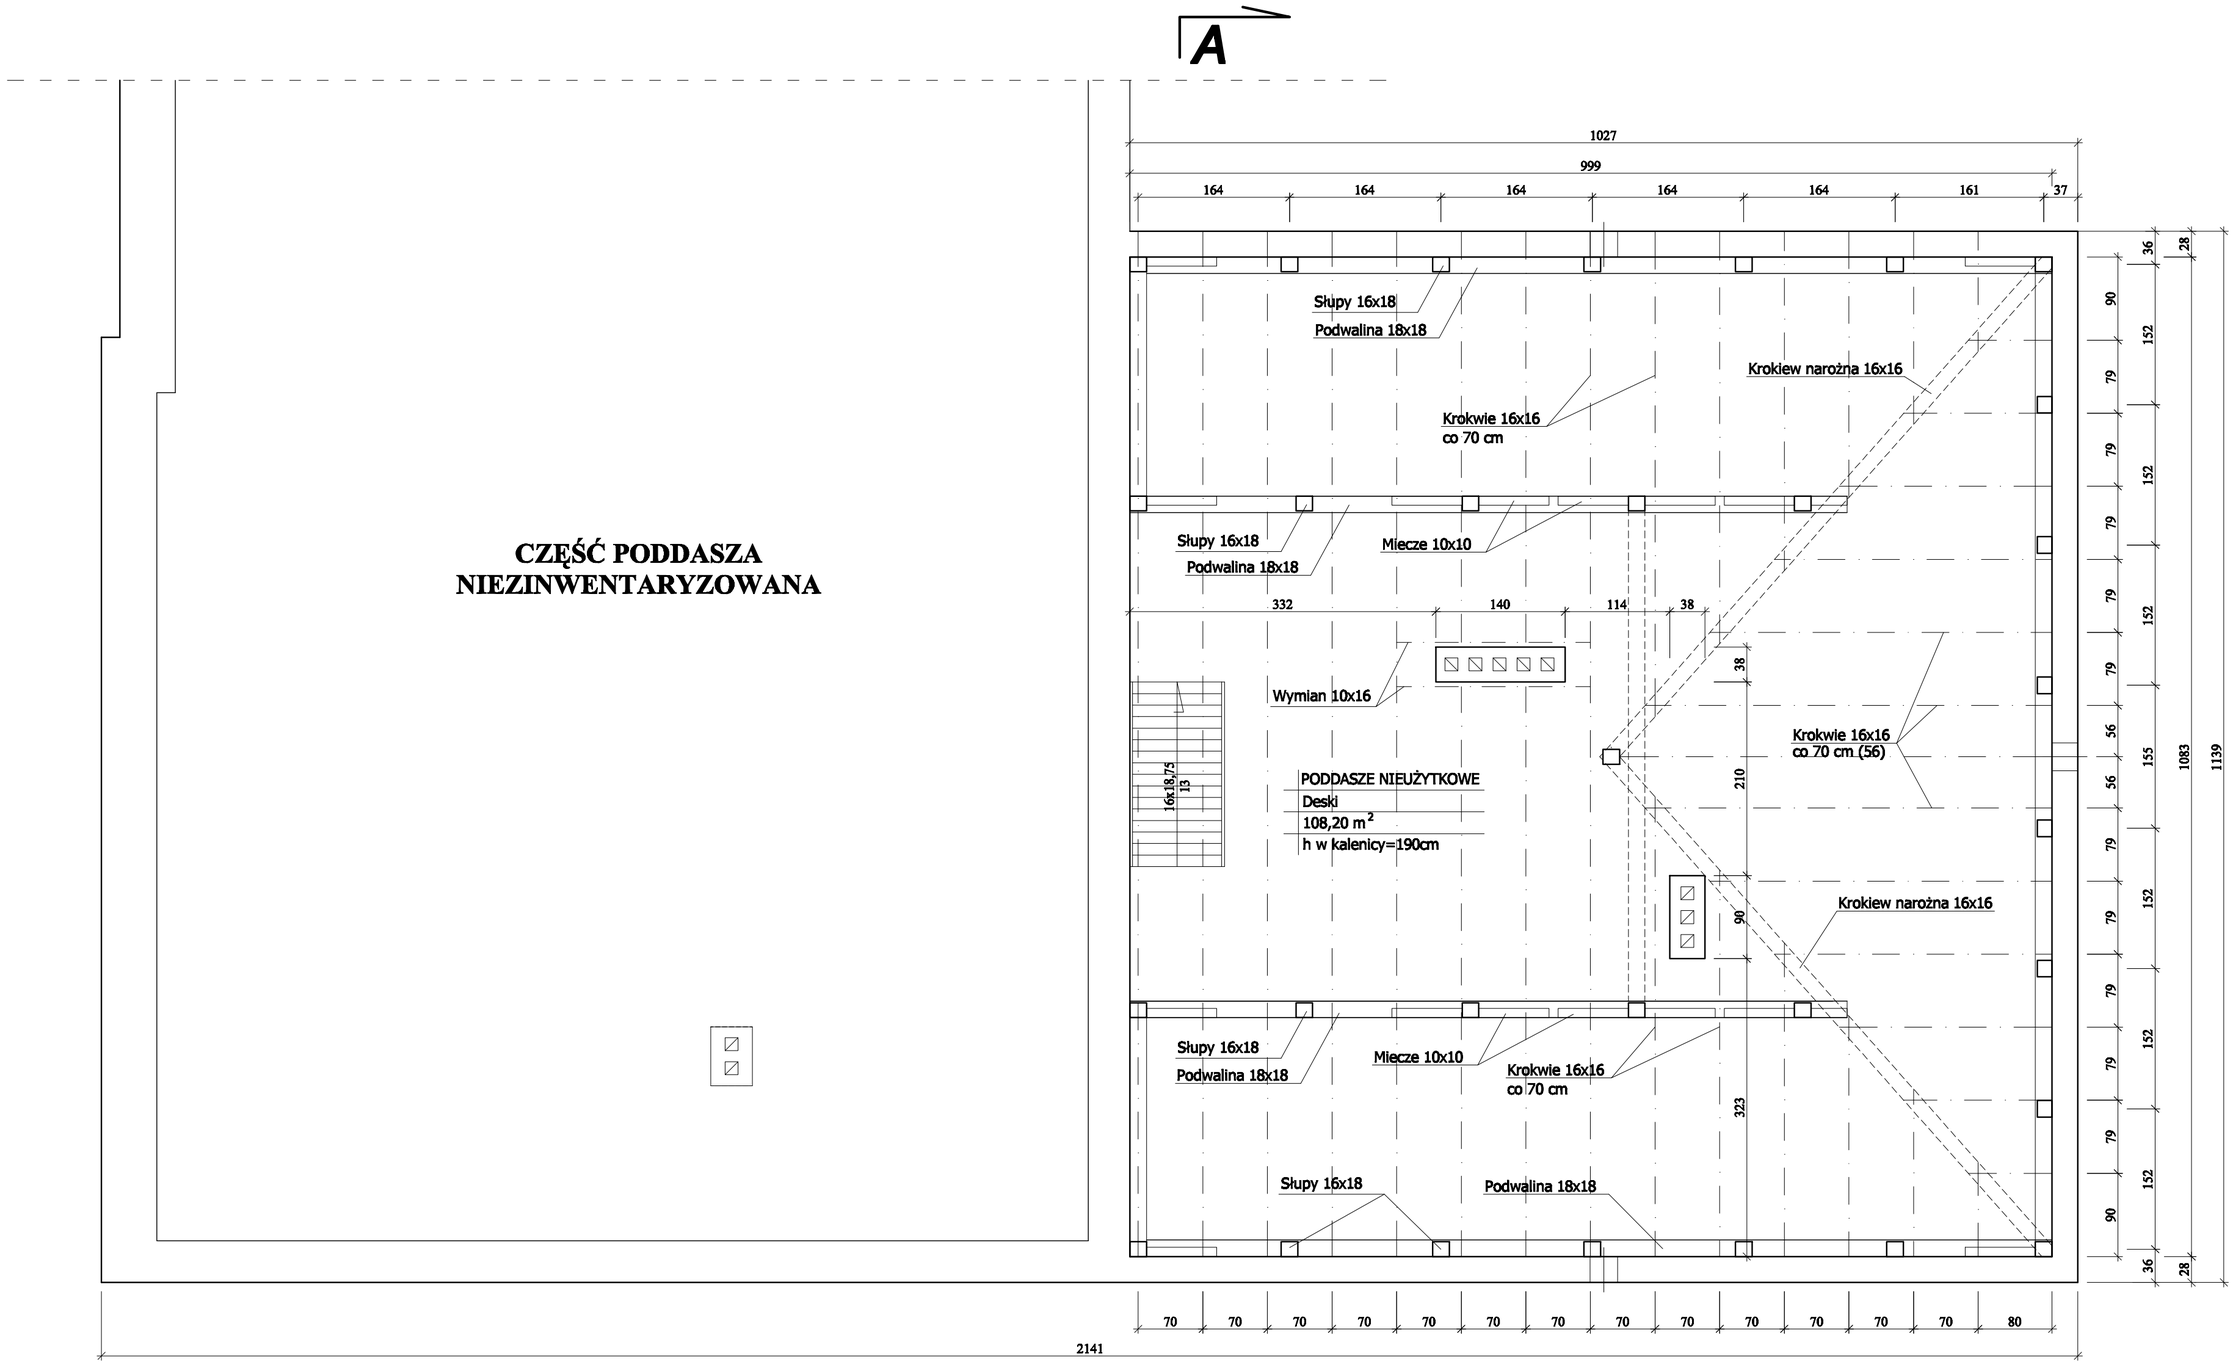

A

UWAGA:
Wymiary ścian uwzględniają pomiary z natury z tynkiem

PPUH **"PROXIMA"** Spółka z o.o. w Chodzieży PRACOWNIA PROJEKTOWA			
Zamawiający:	**Gmina Skrwilno 87-510 SKRWILNO ul.Rypińska 7**		
Obiekt:	**Budynek szkoły w Skrwilnie ul.Bieżuńska 7**		Skala **1:50**
Opracował:	imię i nazwisko	Podpis	Data
	tech.Maria Przewoźna		**01.12.2009**
Opracował:	**Paweł Bońda**		Nr arch.
Kreślił:			**03/07**
Sprawdził:			
Tytuł rys.	**Rzut poddasza - inwentaryzacja**		Nr rys. **5**