Typ urządzenia		L191		R303	R303	S 301	S 301	S 301	S 301	S 301	S 301	SM 300	sterowanie PC 300 + S301	P-304-25-30-AC	S 303	P-304-40-30-AC	S 303	P-304-40-30-AC	S 303	P-304-40-30-AC	S 303	P-304-40-30-AC	S 303	P-304-40-30-AC	S 303	P-304-40-30-AC	S 303	P-304-40-30-AC	S 303	P-304-25-30-AC	S 303	P-304-40-30-AC	S 301	S 301	S 301	S 301	S 301	P-304-40-30-AC	S 301	S 301	S 301	P-304-40-30-AC	S 301	S 301	S 303	P312
Nazwa odbiornika	odbiorca przeciwwyrzędowa	bonowki sygnalizacyjne	Obwód zasilający	zasilanie rozdz. g - i	zasilanie centr. wentylacyjnej	oświetlenie magazynu, korytarz	oświetlenie obieralni, magazyn	oświetlenie kuchnia	oświetlenie wydawania, zmywalnia	oświetlenie ewakuacyjne	oświetlenie zewnętrzne	stycznik	zegar sterujący	Wykonanie zlizowane - prądowy	zasilanie obieraczki	Wykonanie zlizowane - prądowy	zasilanie pasiaci	Wykonanie zlizowane - prądowy	zasilanie kuchenki	Wykonanie zlizowane - prądowy	zasilanie kotła	Wykonanie zlizowane - prądowy	zasilanie taboretu	Wykonanie zlizowane - prądowy	zasilanie taboretu	Wykonanie zlizowane - prądowy	zasilanie zmywarki	Wykonanie zlizowane - prądowy	zasilanie rozdzielnicza	Wykonanie zlizowane - prądowy	gn. wł. 1P+N+PE wc	gn. wł. 1P+N+PE szatnia, magazyn	gn. wł. 1P+N+PE obieralnia, korytarz	gn. wł. 1P+N+PE kuchnia	gn. wł. 1P+N+PE wydawalnia zmywalnia	Wykonanie zlizowane - prądowy	zasilanie mieszadła do m.tęsk	zasilanie bemar	zasilanie mlynek	Wykonanie zlizowane - prądowy	zasilanie wentylator dachowy	zasilanie wentylator dachowy	zasilanie wentylator dachowy	zasilanie centrala dachowy dynamej
Moc [kW]		–	57,2	6,1	25,0	0,8	0,2	0,6	0,6	0,1	0,1			-	0,6	-	5,4	-	9,3	-	18,0	-	5,4	-	5,4	-	6,5	-	0,6	-	0,2	0,8	0,8	2,0	1,2	-	1,1	2,4	0,8	-	0,2	0,2	0,8	0,1

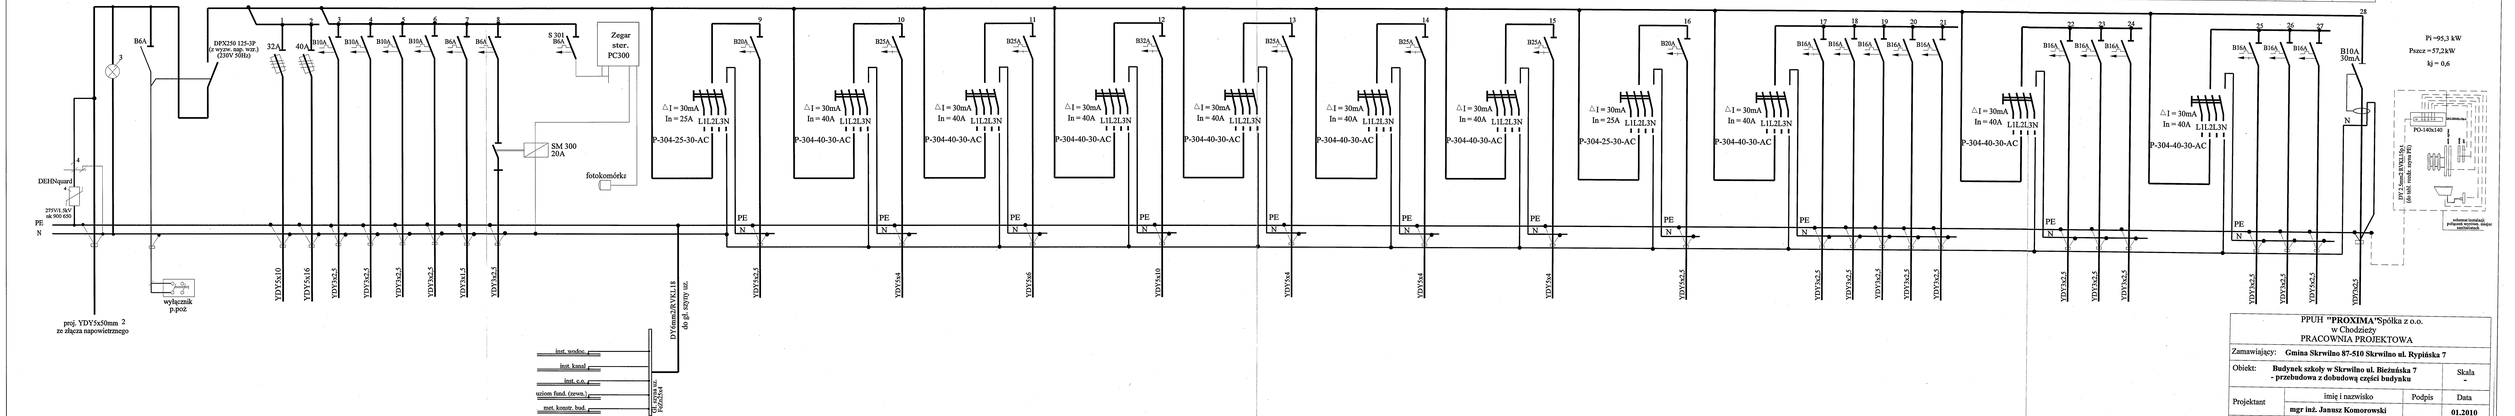

PPUH "PROXIMA"Spółka z o.o.
w Chodzieży
PRACOWNIA PROJEKTOWA

Zamawiający:	Gmina Skrwilno 87-510 Skrwilno ul. Rypińska 7		
Obiekt:	Budynek szkoły w Skrwilno ul. Bieżnińska 7 - przebudowa z dobudową części budynku		Skala -
Projektant	imię i nazwisko	Podpis	Data
	mgr inż. Janusz Komorowski		01.2010
Sprawdził	mgr inż. Jarosław Pawlak		
Tytuł rys.	Schemat elektryczny rozdzielnicy RG		Nr rys. E - 3