Typ urządzenia		S 301	S 301	S 301	P-304-40-30-AC	S 301	S 301	S 301	S 301
Nazwa odbioru	Obwód zasilający	oświetlenie sala lekcyjna, komunikacja	oświetlenie sala nauczania początkowego, kl. schodowa	oświetlenie ewakuacyjne EXIT	Wyłącznik różnicowo - prądowy	gn. wt. 1P+N+PE sala lekcyjna	gn. wt. 1P+N+PE sala nauczania początkowego	elektryczny ogrzewacz wody	elektryczny ogrzewacz wody
Moc [kW]	6,1	1,3	0,8	0,1	-	0,8	1,2	4,0	4,0

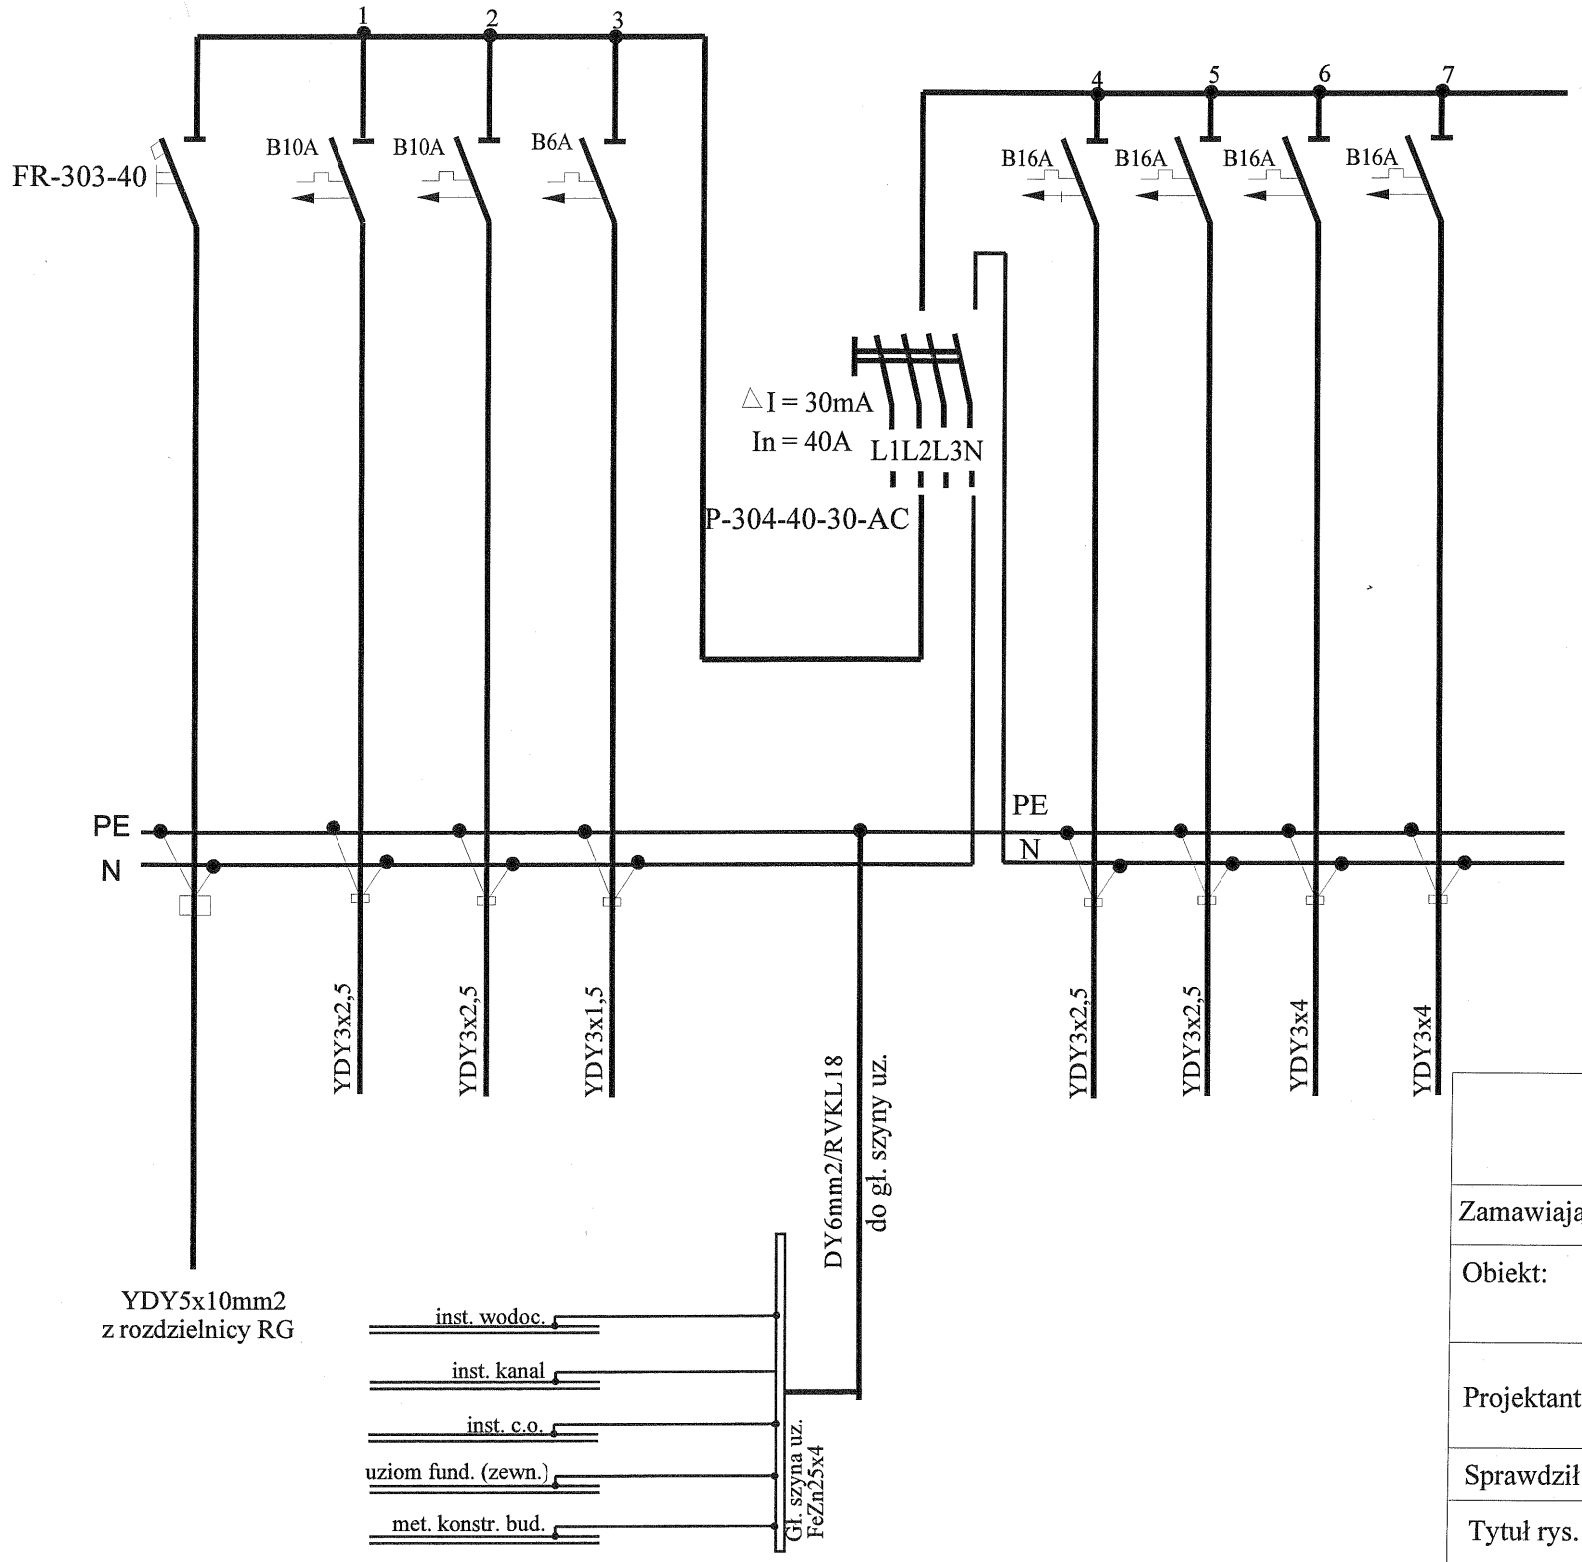

rozdzielnica R-1 (Atlantic)

Pi = 12,2kW
Pszcz = 6,1kW
kj = 0,5

PPUH **"PROXIMA"**Spółka z o.o. w Chodzieży PRACOWNIA PROJEKTOWA			
Zamawiający:	**Gmina Skrwilno 87-510 Skrwilno ul. Rypińska 7**		
Obiekt:	**Budynek szkoły w Skrwilno ul. Bieżuńska 7 - przebudowa z dobudową części budynku**		Skala -
Projektant	imię i nazwisko	Podpis	Data
	mgr inż. Janusz Komorowski		**01.2010**
Sprawdził	**mgr inż. Jarosław Pawlak**		
Tytuł rys.	**Schemat elektryczny rozdzielnicy R-1**		Nr rys. **E - 4**